


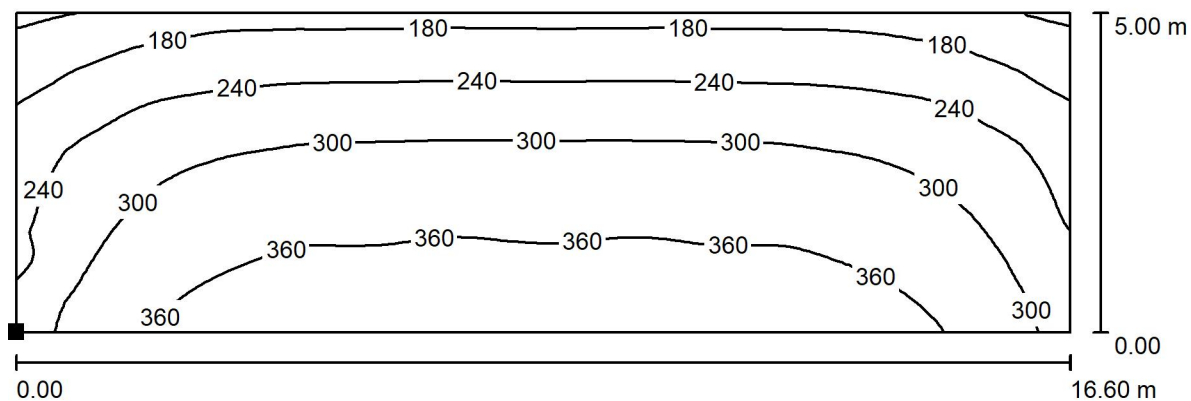


LUMINIO Wojciech Karwacki

ul. Sienkiewicza 48 lok. U6
90-009 ŁódźEdytor Wojciech Karwacki
Telefon +48 501 036 625
faks
e-Mail w.karwacki@luminio.pl**GOK_Wisniowa_Gora_Widownia / Powierzchnia obliczeniowa 1 / Izolinie (E, prostopadle)**

Wartości Lux, Skala 1 : 119

Położenie powierzchni w
pomieszczeniu:
Zaznaczony punkt:
(17.300 m, 21.300 m, 1.060 m)

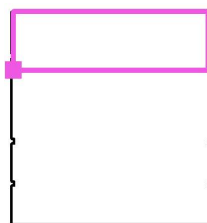

Siatka: 64 x 32 Punkty

 E_m [lx]
288

 E_{min} [lx]
103

 E_{max} [lx]
401

 E_{min} / E_m
0.359

 E_{min} / E_{max}
0.258