ZAKRES OPRACOWANIA

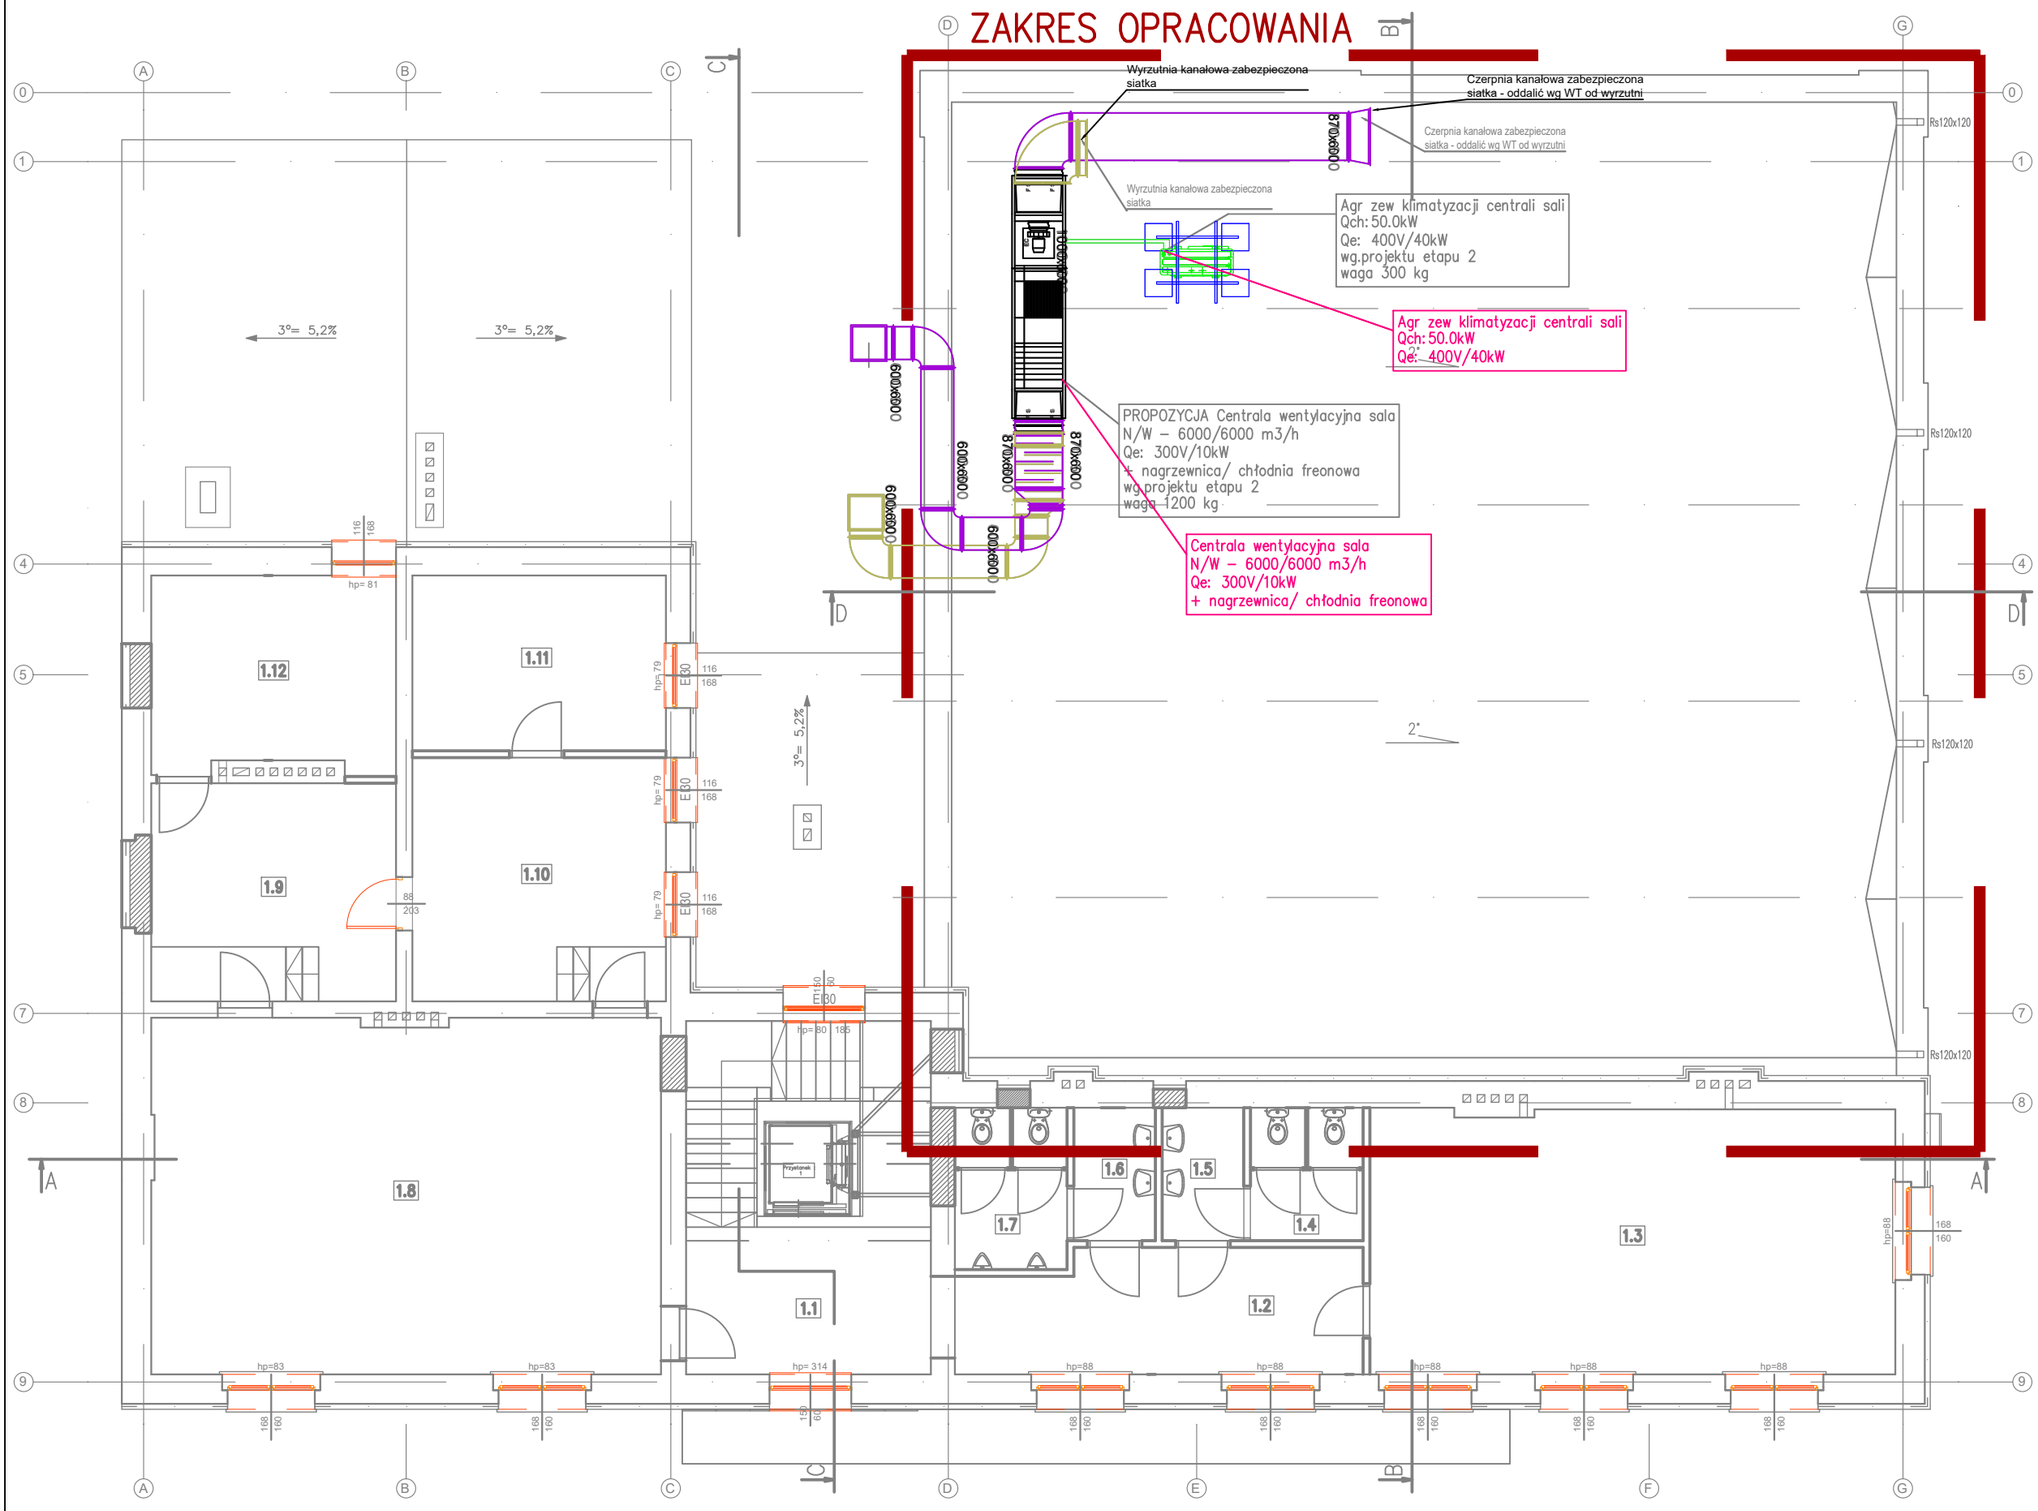
Wyrzutnia kanałowa zabezpieczona siatka
Czerpnia kanałowa zabezpieczona siatka - oddalić wg WT od wyrzutni
Czerpnia kanałowa zabezpieczona siatka - oddalić wg WT od wyrzutni
Wyrzutnia kanałowa zabezpieczona siatka
Agr zew klimatyzacji centrali sali
Qch: 50.0kW
Qe: 400V/40kW
wg.projektu etapu 2
waga 300 kg
Agr zew klimatyzacji centrali sali
Qch: 50.0kW
Qe: 400V/40kW
PROPOZYCJA Centrala wentylacyjna sala
N/W – 6000/6000 m3/h
Qe: 300V/10kW
+ nagrzewnica/ chłodnia freonowa
wg.projektu etapu 2
waga 1200 kg
Centrala wentylacyjna sala
N/W – 6000/6000 m3/h
Qe: 300V/10kW
+ nagrzewnica/ chłodnia freonowa
3°= 5,2%
3°= 5,2%
3°= 5,2%
2°
1.1
1.2
1.3
1.4
1.5
1.6
1.7
1.8
1.9
1.10
1.11
1.12
Rs120x120
Rs120x120
Rs120x120