


## RZUT PRZYZIEMIA-INWENTARYZACJA

SKALA 1:50

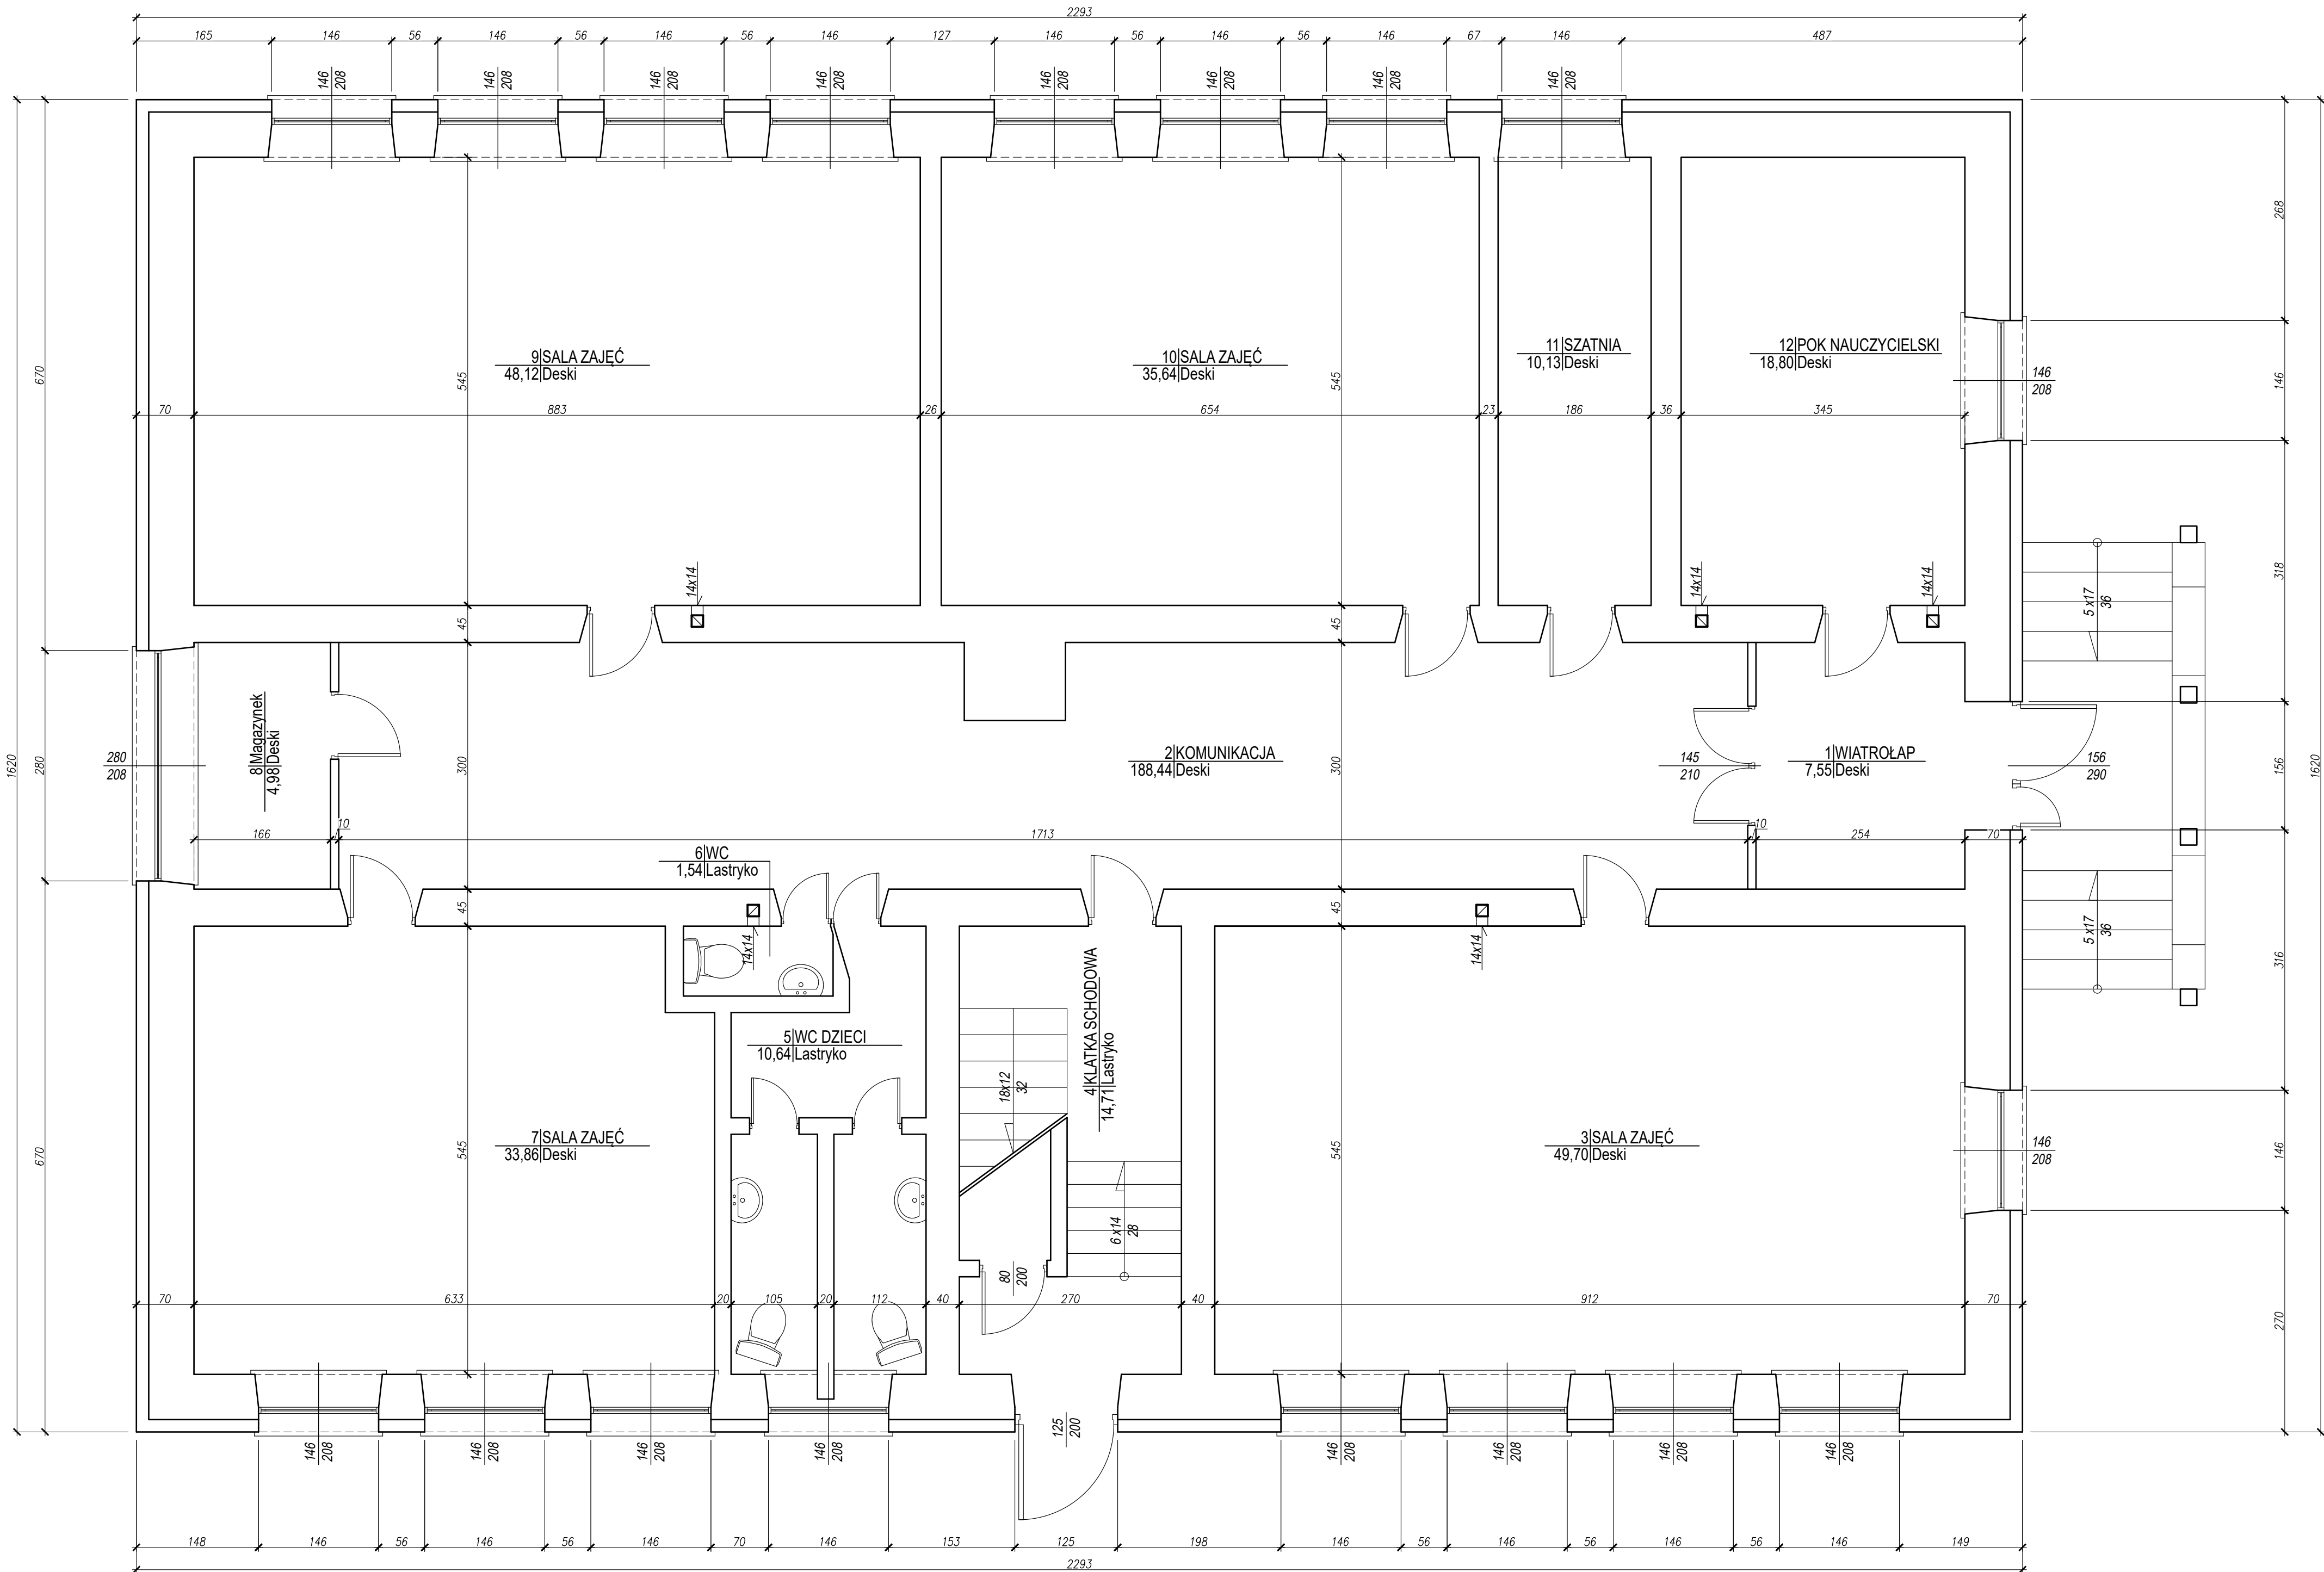

		ZAKŁAD USŁUG BUDOWLANYCH <b>KONZBUD</b> inż. Zbigniew Konopka	
37-464 Stalowa Wola ul. Żurawia 23		tel./fax: 15 8448440 e-mail: biuro@konzbud.pl	
Objekt: PRZEBUDOWA CZĘŚCI POMIESZCZEŃ W BUDYNKU SZKOŁY FILIALNEJ W DĄBRÓWCE Z PRZEZNACZENIEM NA KLUB DZIECIĘCY			
Adres: Publiczna Szkoła Podstawowa w Dąbrówce Identyfikator działki 060211_2.0009.363			
Inwestor: GMINA POTOK GÓRNY POTOK GÓRNY 116; 23-423 POTOK GÓRNY			
Branża: INWENTARYZACJA		Stadium projektu: PROJEKT BUDOWLANY	
Projekt NR 13/05/2024	Nazwa rysunku RZUT PRZYZIEMIA-INWENTARYZACJA		Skala: 1:50
STANOWISKO	Imię i nazwisko	Nr. upraw.	Podpis Data
PROJEKTANT			
SPRAWDZAJĄCY			
PROJEKTANT	mgr inż. Wojciech Balicki PDK/0036/PWOK/14 spec. konstrukcyjna bez ograniczeń		05.2024
SPRAWDZAJĄCY	inż. Zbigniew Konopka 33.46/Tbg/7B spec. konstr. bez ograniczeń, architektoniczne w ograniczonym zakresie		05.2024
Zastrzeżenie: Wszelkie prawa wynikające z Ustawy o prawie autorskim. Rysunek niniejszy nie może być w całości lub w części przepisywany, kopiowany lub oddawany komukolwiek, bez pisemnej zgody firmy Z.U.B. KONZBUD w Stalowej Woli			