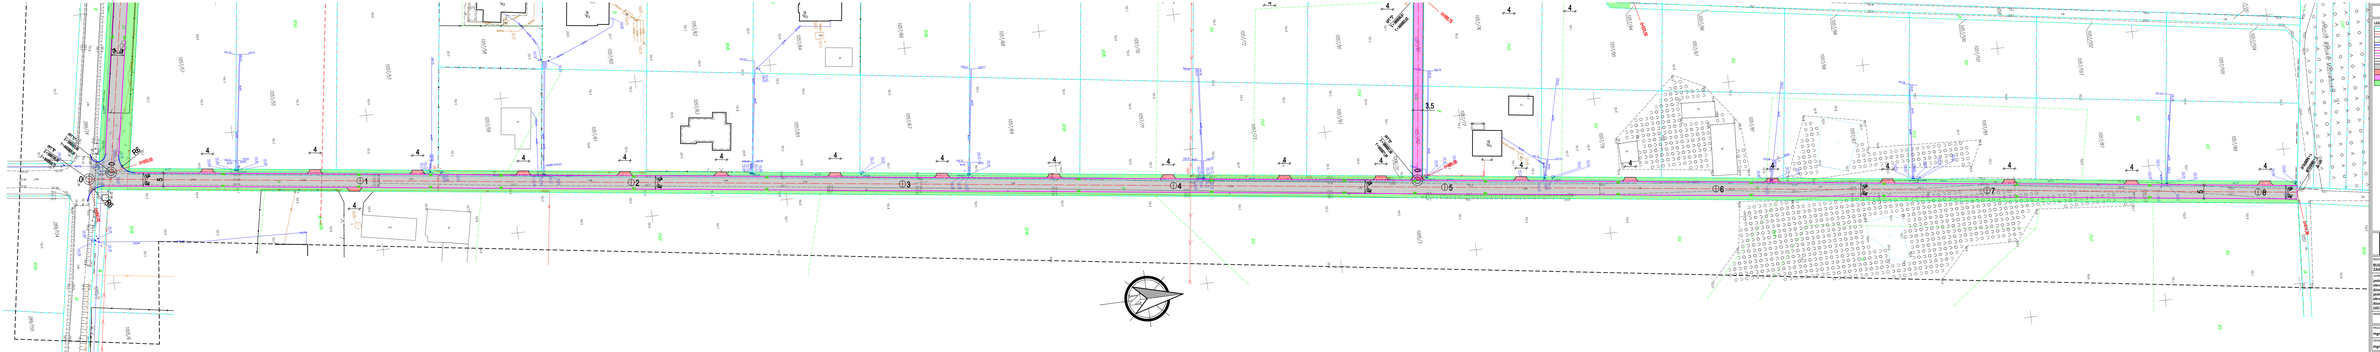

PLAN SYTUACYJNY

skala 1:500

LEGENDA:

- Granica działki
- Projektowana oś jezdni
- Projektowana wysoci obrzeży krawężnikowej
- Projektowana krawędź betonowej (16/20x20)cm wyniesiona ~12cm
- Projektowana krawędź betonowej (16/20x20)cm wyniesiona ~15cm
- Projektowana krawędź betonowej (16/20x20)cm zatopiona ~1cm
- Projektowane obrzeże betonowe 8x30x100cm
- Projektowana ścieżka rowerowa asfaltowa
- Projektowana jezdni nawierzchnia asfaltowa (p. dla kierowcy)
- Projektowany krawężnik

BIM PROJEKT
CAD BIM 3D VISUALIZACJE
BIM PROJEKT - Bartosz Wojtkowski

NAZWA INWESTYCJI:	**BUDOWA DRÓG WRAZ Z SYSTEMAMI ODWODNIENIA W MIEJSCOWOŚCI ZAWNIOCE NOWINY**
