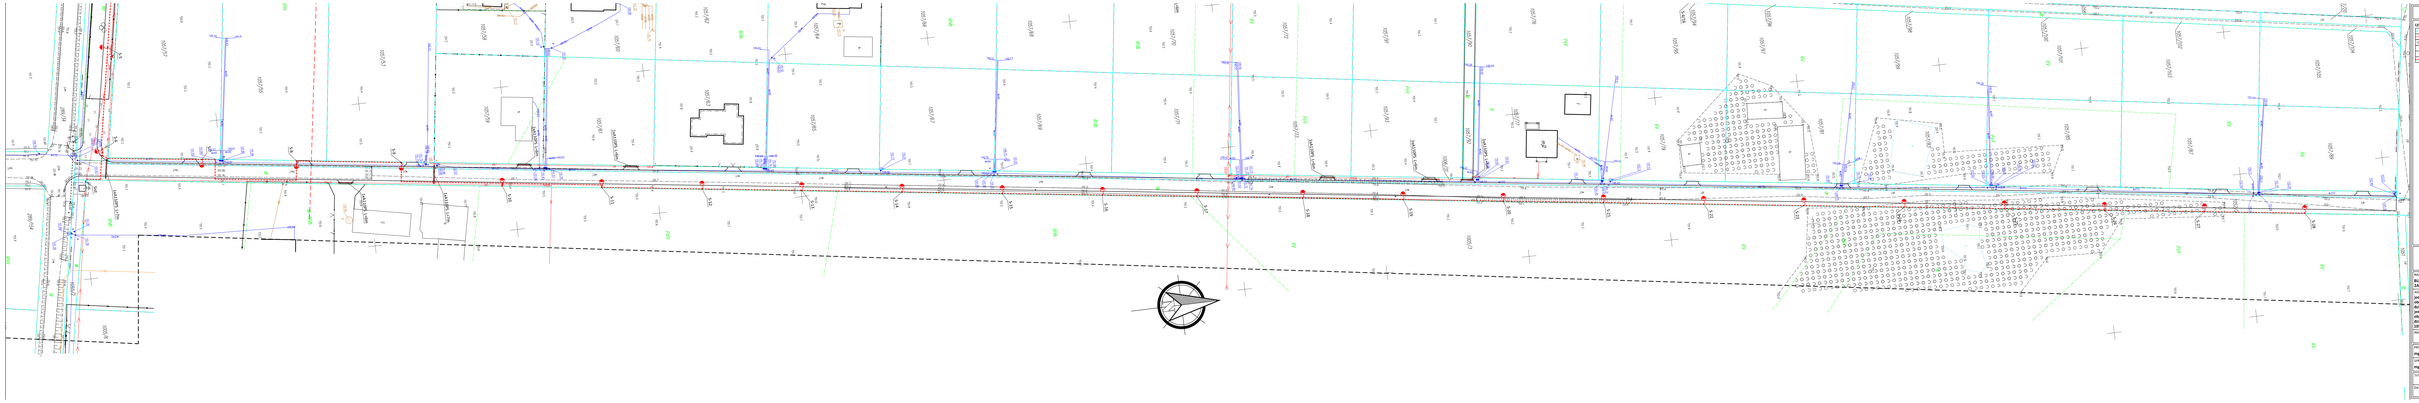

PLAN SYTUACYJNY
skala 1:500

LEGENDA:
- Projekt drogi
- Projektowane rowy
- Projektowana rura odbiorcza
- Istniejący słup elektryczny nN-0,4kV z opraską stawiennicową do rozbiórki
- Projektowany słup oświetlenia drogowego z wysięgnikiem i lampą
- Projektowana sieć oświetlenia ulicznego nN-0,4kV

BW PROJEKT
Biuro Projektowe

BW PROJEKT - Bartosz Wojtkowski
Płock Wiarów 12B, 11-410 Płonsk/11-410
NIP: 7773 2 1 7 9 2 REGON: 141 2 1 5 1 2 3
tel. 790 882 575, e-mail: bwprojekt@wp.pl

NAZWA INWESTycji:
BUDOWA DRÓG WRAZ Z SYSTEMEM ODWODNIENIA W MIEŚCIE/GMINIE ZAWROCIE-NOWINY

ADRES INWESTycji:

PROJEKT:
GMINA WYSOKIE MAZOWIECKIE
UL. WICKIEWICZA 1A, 18-200 WYSOKIE MAZOWIECKIE

PROJEKTANT (I UPRAWNIENIA): **mgr inż. Franciszek Plachecki**	UPRAWNIENIA: **SK/0/56/93**	PODPIS:

TYTUŁ RYSUNKU:
PLAN SYTUACYJNY

DATA:	SKALA:	NR RYS:
06.12.2023	**1:500**	**E-1.2**