



SCHEMAT ZASILANIA

Skala --

- Legenda:
- Kabel YAKS 4x35 (w rurze osłonowej)
  - + podmarka Fe/Zn 25x4
  - układ sieci IN-C

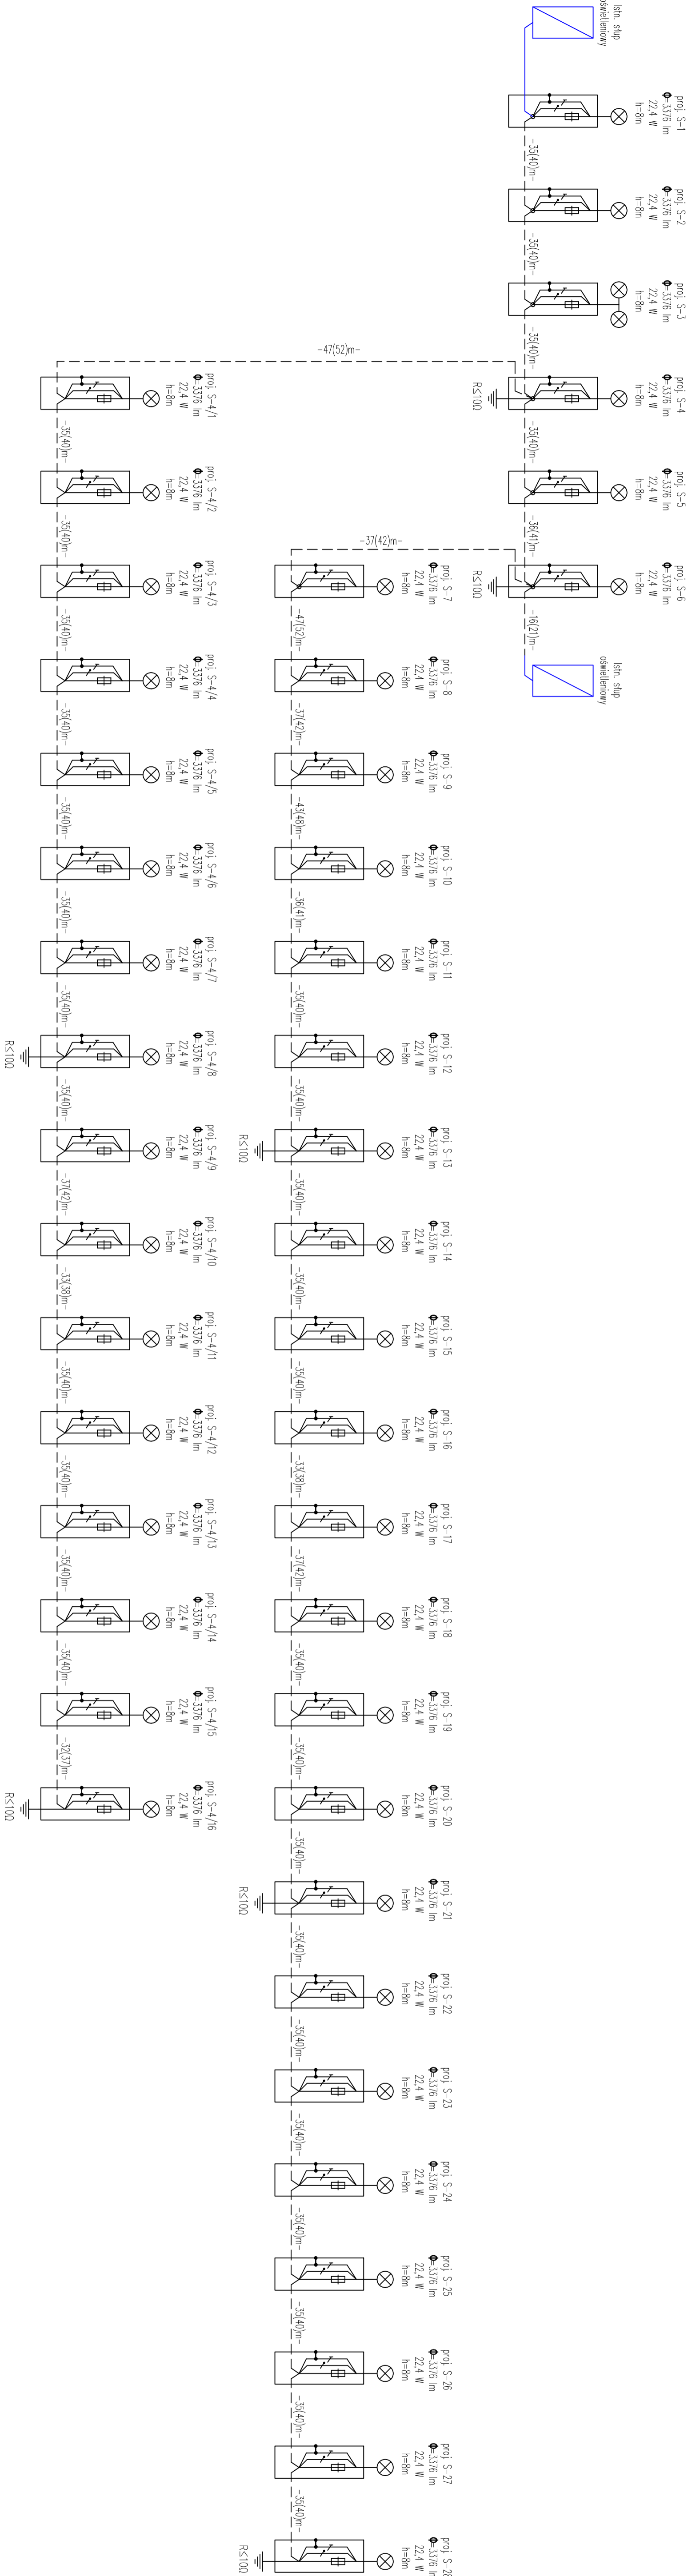

**BW PROJEKT**  
INTENSYWNE BUDOWY

**BW PROJEKT** Bartosz Woźniowski  
Piłaki Wielkie 16B, 11-610 Poznań  
NIP 845-186-87-79, REGON 281415329  
tel. 790 882 575, e-mail: [bwprojekt@wp.pl](mailto:bwprojekt@wp.pl)

NAZWA INWESTYCJI:  
**BUDOWA DRÓG WRAZ Z SYSTEMEM ODWODNIENIA W MIESCOWOŚCI ZAWROCIE-NOWINY**

ADRES INWESTYCJI:  
jednostka ewidencyjna: 201301, 1. Wysokie Mazowieckie miasto  
obręb ewidencyjny: 201301\_1.0001. Wysokie Mazowieckie  
działki nr ewidencyjne: 289/34  
jednostka ewidencyjna: 201310, 2. Wysokie Mazowieckie  
obręb ewidencyjny: 201310\_2.0052. Zawrocie-Nowiny  
działki nr ewidencyjne: 1006/7, 1006/31, 1052/2, 1056/7, 1056/15, 1057/90, 1057/92, 1057/94, 1058, 1059

INWESTOR: <b>GMINA WYSOKIE MAZOWIECKIE</b>	
UL. MICKIEWICZA 1A, 1B-200 WYSOKIE MAZOWIECKIE	
PROJEKTANT B. ELEKTRYCZNEJ: <b>mgr inż. Franciszek Piechocki</b>	PODPIS: <b>5639/Gd/93</b>
SPRAWDZAJĄCY B. ELEKTRYCZNEJ: <b>mgr inż. Piotr Ciotkowski</b>	PODPIS: <b>WAM/0050/POOC/08</b>

TYTUŁ RYSUNKU: <b>SCHEMAT ZASILANIA</b>		
DATA: <b>06.12.2023</b>	SKALA: <b>--</b>	NR RYS.: <b>E-2</b>