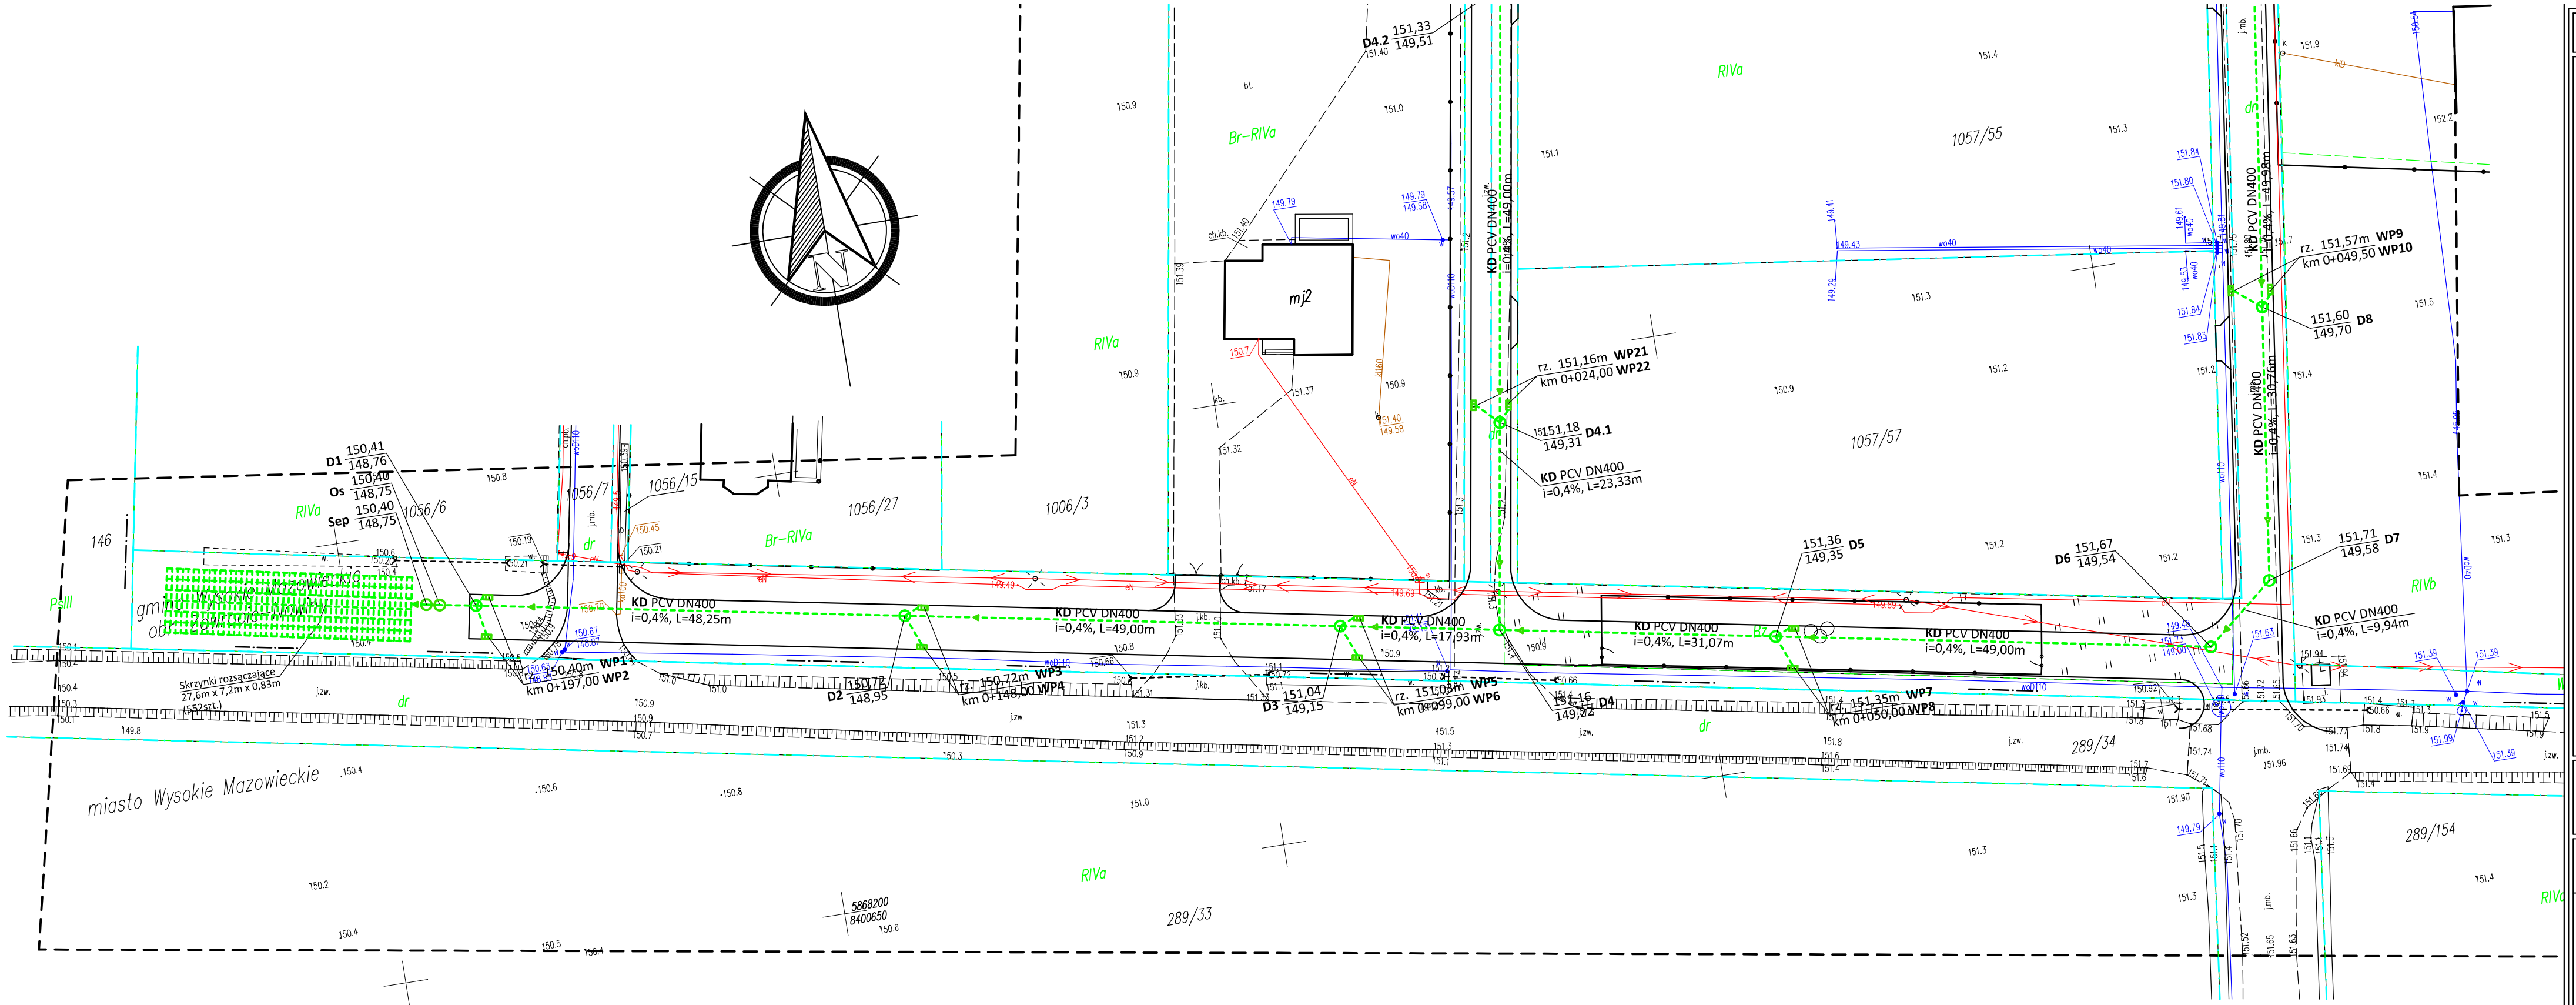

PLAN SYTUACYJNY
skala 1:500

LEGENDA:
- Granica działki
- Projektowana sieć kanalizacji deszczowej
- Projektowana studnia kanalizacji deszczowej
- Projektowany wpust uliczny kanalizacji deszczowej

BW PROJEKT Bartosz Wojtkowski
Piłaki Wielkie 16B, 11-610 Pozezdrze
NIP 845-186-87-79, REGON 281415329
tel. **790 882 575**, e-mail: **bwprojekt@wp.pl**

NAZWA INWESTYCJI:
BUDOWA DRÓG WRAZ Z SYSTEMEM ODWODNIENIA W MIEJSCOWOŚCI ZAWROCIE-NOWINY

ADRES INWESTYCJI:
jednostka ewidencyjna: 201301_1 Wysokie Mazowieckie miasto
obręb ewidencyjny: 201301_1.0001 Wysokie Mazowieckie
działki nr ewidencyjny: 289/34
jednostka ewidencyjna: 201310_2 Wysokie Mazowieckie
obręb ewidencyjny: 201310_2.0052 Zawrocie-Nowiny
działki nr ewidencyjny: 1006/7, 1006/31, 1052/2, 1056/7, 1056/15, 1057/90, 1057/92, 1057/94, 1058, 1059

INWESTOR:
GMINA WYSOKIE MAZOWIECKIE
UL. MICKIEWICZA 1A, 18-200 WYSOKIE MAZOWIECKIE

PROJEKTANT B. SANITARNEJ:	NR UPRAWNIEŃ:	PODPIS:
mgr inż. Łukasz Pruszak	**POM/0163/POOS/06**	
SPRAWDZAJĄCY B. SANITARNEJ:	NR UPRAWNIEŃ:	PODPIS:
mgr inż. Seweryn Kintop	**WAM/0161/PWOS/17**	

TYTUŁ RYSUNKU:
PLAN SYTUACYJNY

DATA:	SKALA:	NR RYS:
06.12.2023	**1:500**	**S-1.3**