



SCHEMAT ZASILANIA

Skala --

- Legenda:
- Kabel YAKS 4x35 (w rurze osłonowej)
 - + podnórka Fe/Zn 25x4
 - układ sieci IN-C

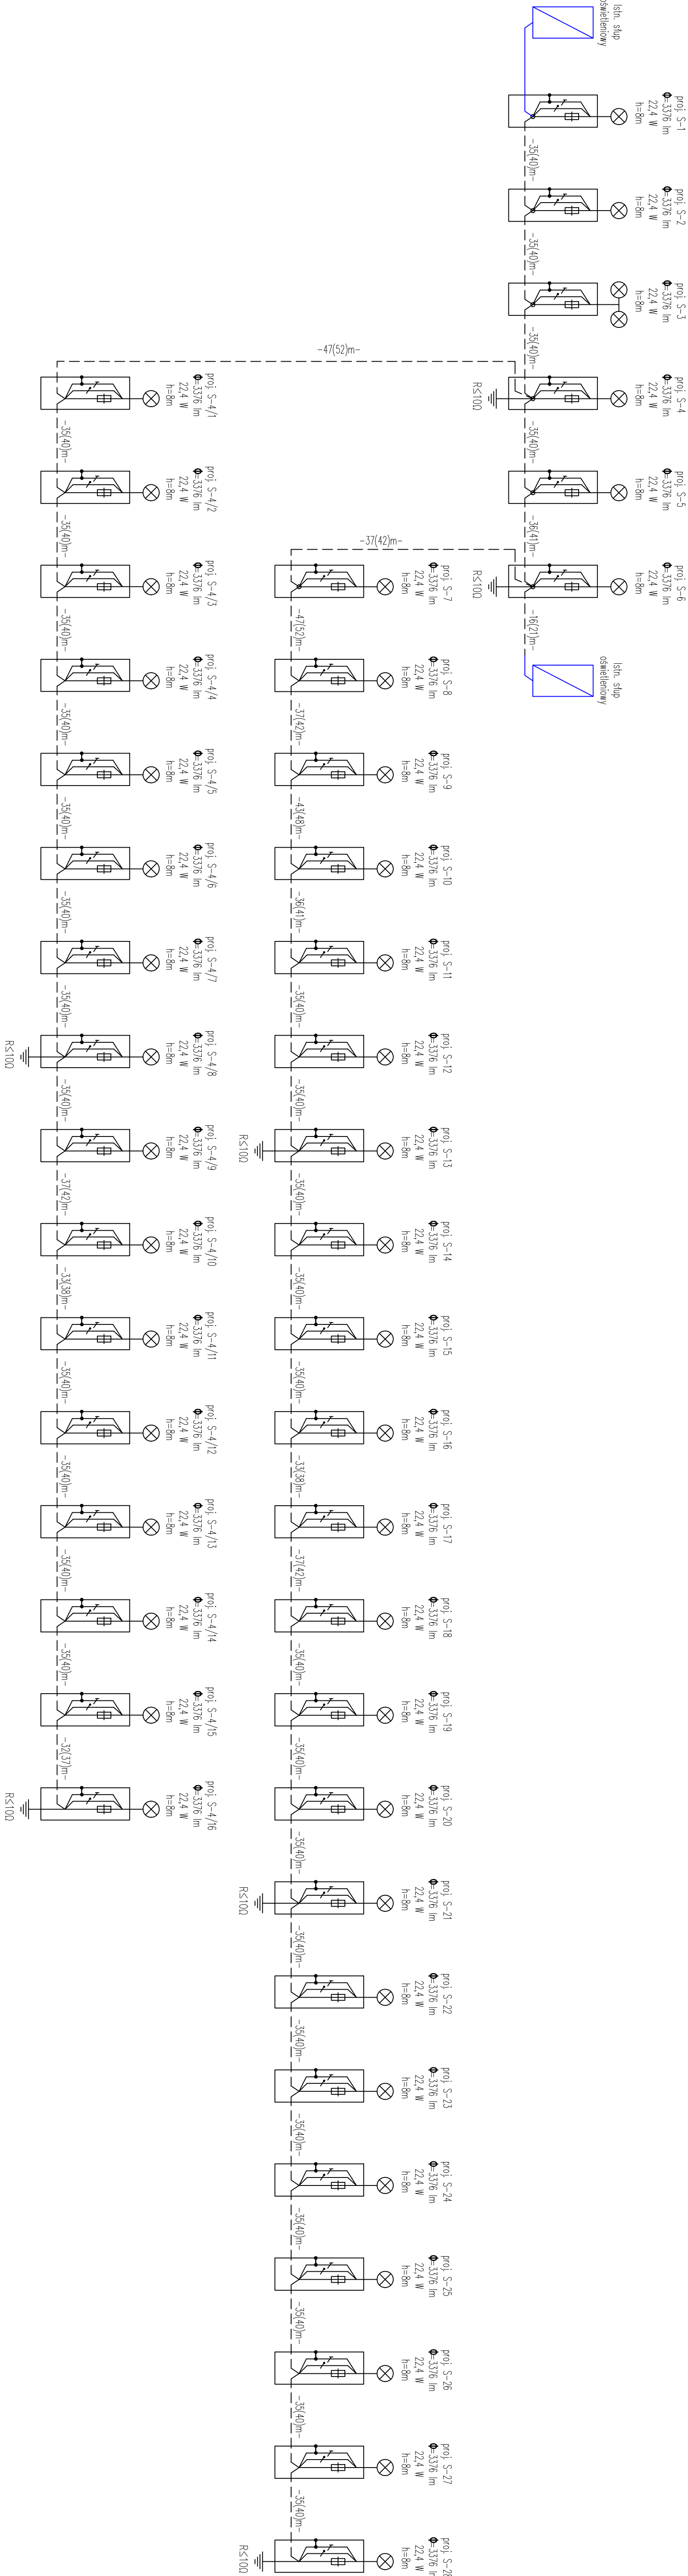

**BW PROJEKT**
INTENSYFICACJA

BW PROJEKT Bartosz Woźniowski
Piłaki Wielkie 16B, 11-610 Poznań
NIP 845-186-87-79, REGON 281415329
tel. 790 882 575, e-mail: bwprojekt@wp.pl

NAZWA INWESTYCJI:
BUDOWA DRÓG WRAZ Z SYSTEMEM ODWODNIENIA W MIESCOWOŚCI ZAWROCCIE-NOWINY

ADRES INWESTYCJI:
jednostka ewidencyjna: 201301, 1. Wysokie Mazowieckie miasto
obręb ewidencyjny: 201301_1.0001. Wysokie Mazowieckie
działki nr ewidencyjne: 289/34
jednostka ewidencyjna: 201310, 2. Wysokie Mazowieckie
obręb ewidencyjny: 201310_2.0052. Zawrocie-Nowiny
działki nr ewidencyjne: 1006/7, 1006/31, 1052/2, 1056/7, 1056/15, 1057/90, 1057/92, 1057/94, 1058, 1059

INWESTOR:
GMINA WYSOKIE MAZOWIECKIE

PROJEKTANT B. ELEKTRYCZNEJ:
mgr inż. Franciszek Pielchowski

NR UPRAWNIENI:
5639/Gd/93

PODPIS:

TYTUŁ RYSUNKU:
SCHEMAT ZASILANIA

DATA:
06.12.2023

SKALA:
--

NR RYS:
E-2