


PLAN SYTUACYJNY
skala 1:500

- LEGENDA:
- Granica działki
 - Projektowana sieć kanalizacji deszczowej
 - Projektowana studnia kanalizacji deszczowej
 - Projektowany wpust uliczny kanalizacji deszczowej

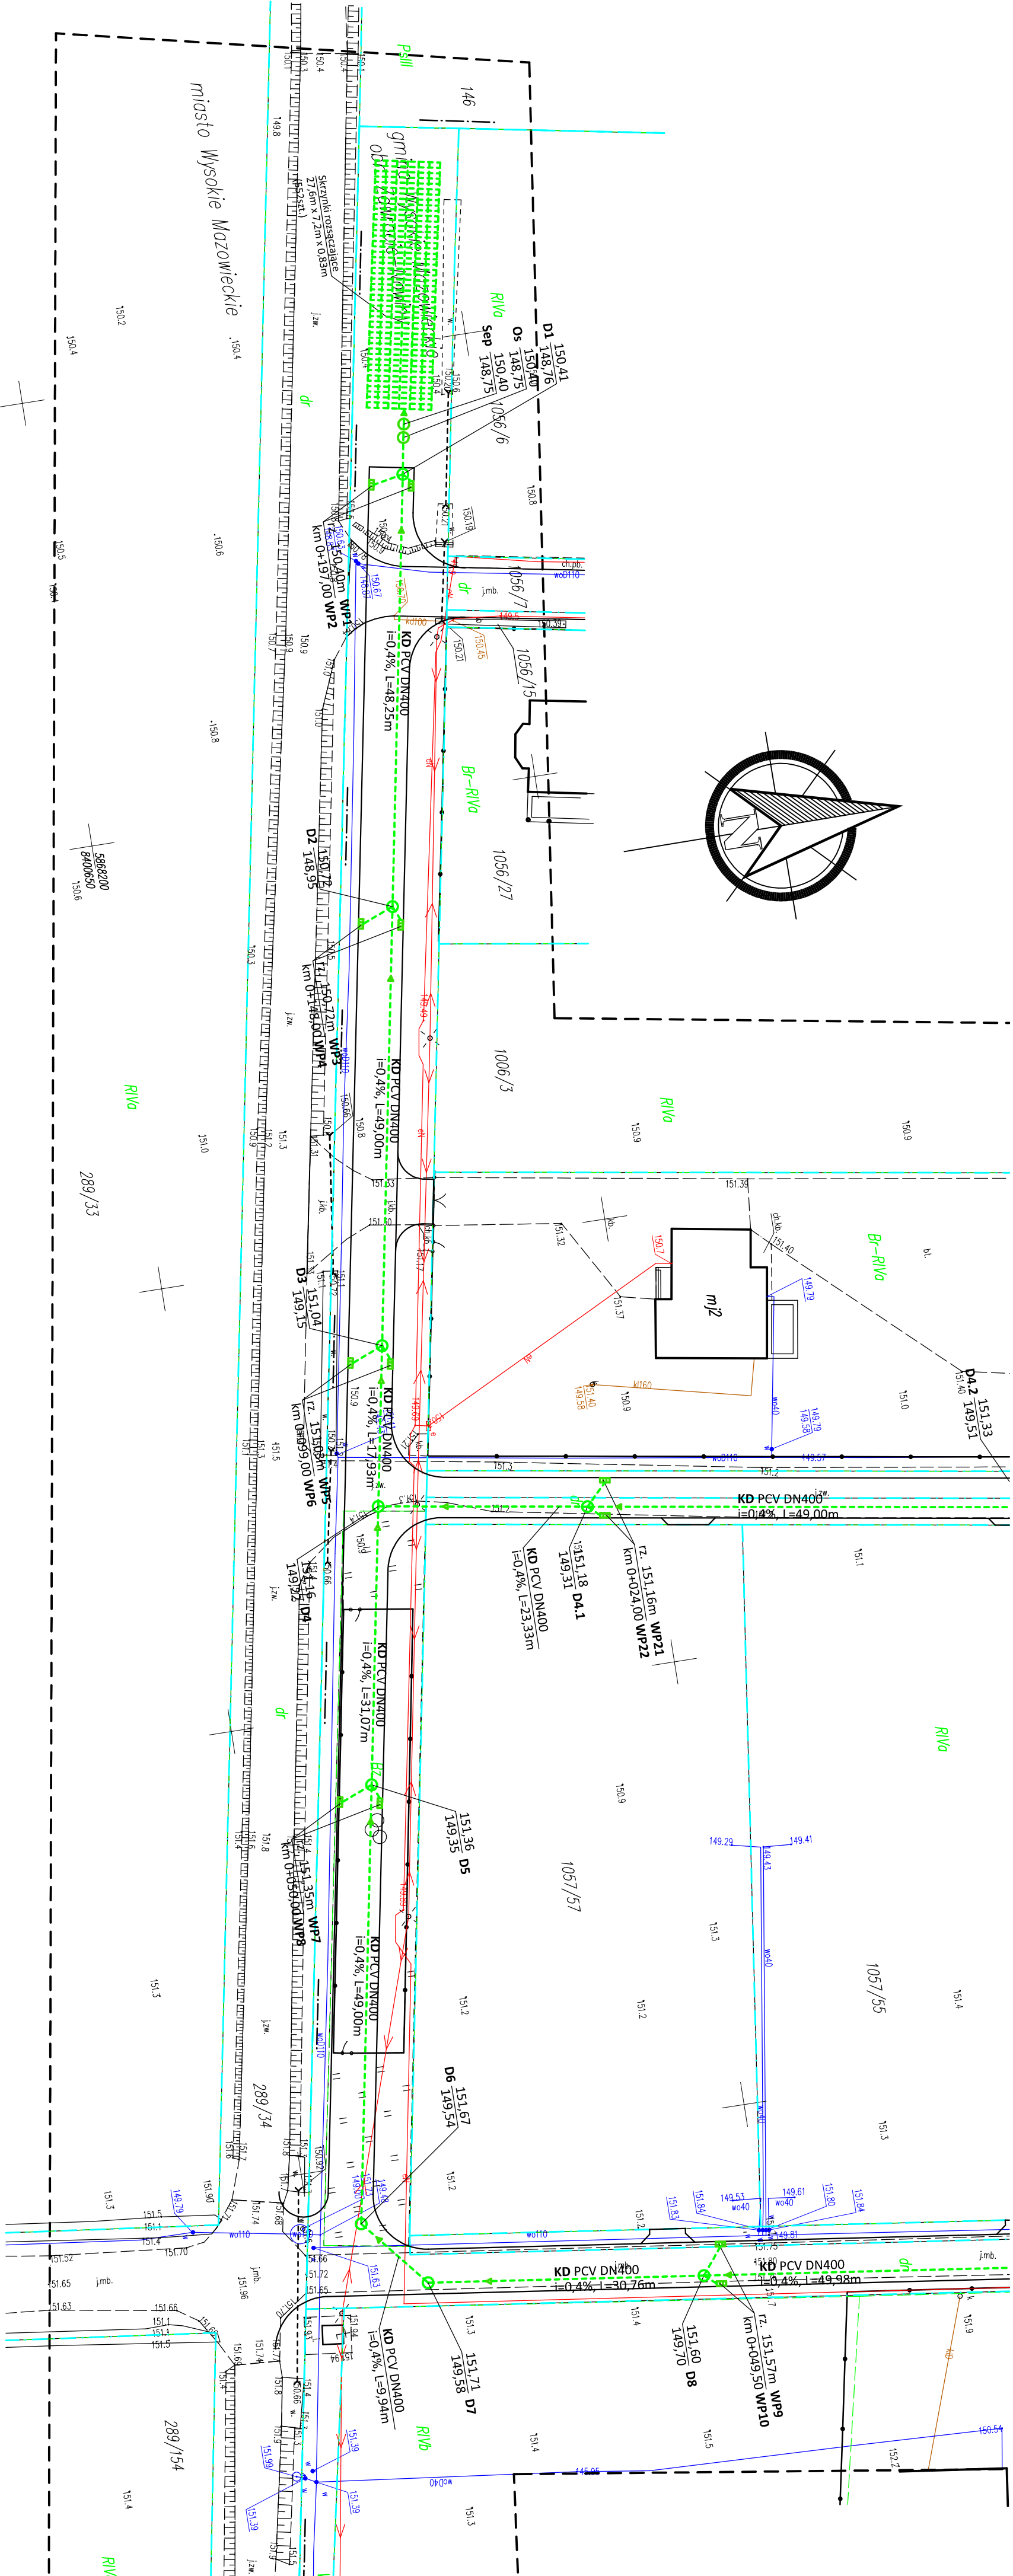

BW PROJEKT
Bartosz Wojtkowski
Piłaki Wielkie 16B, 11-610 Poznań
NIP 845-186-87-79, REGON 281415329
tel. 790 882 575, e-mail: bwprojekt@wp.pl

NAZWA INWESTYCJI:
BUDOWA DRÓG WRAZ Z SYSTEMEM ODWODNIENIA W MIESCOWOŚCI
ZAWRODCE-Nowiny

ADRES INWESTYCJI:
jednostka ewidencyjna: 201301, 1 Wysokie Mazowieckie miasto
działki nr ewidencyjne: 201301_1, 0001 Wysokie Mazowieckie
jednostka ewidencyjna: 201310, 2 Wysokie Mazowieckie
działki nr ewidencyjne: 1006/7, 1006/31, 1052/2, 1056/15, 1057/90,
1057/92, 1057/94, 1058, 1059

INWESTOR:
GMINA WYSOKIE MAZOWIECKIE
UL. MICKIEWICZA 1A, 18-200 WYSOKIE MAZOWIECKIE

PROJEKTANT B. SANTANIERI:
mgr inż. Łukasz Pruszek

POM/0163/POOS/06

Tytuł rysunku:
PLAN SYTUACYJNY

Data:
06.12.2023

Skala:
1:500

Nr rys:
S-1.3