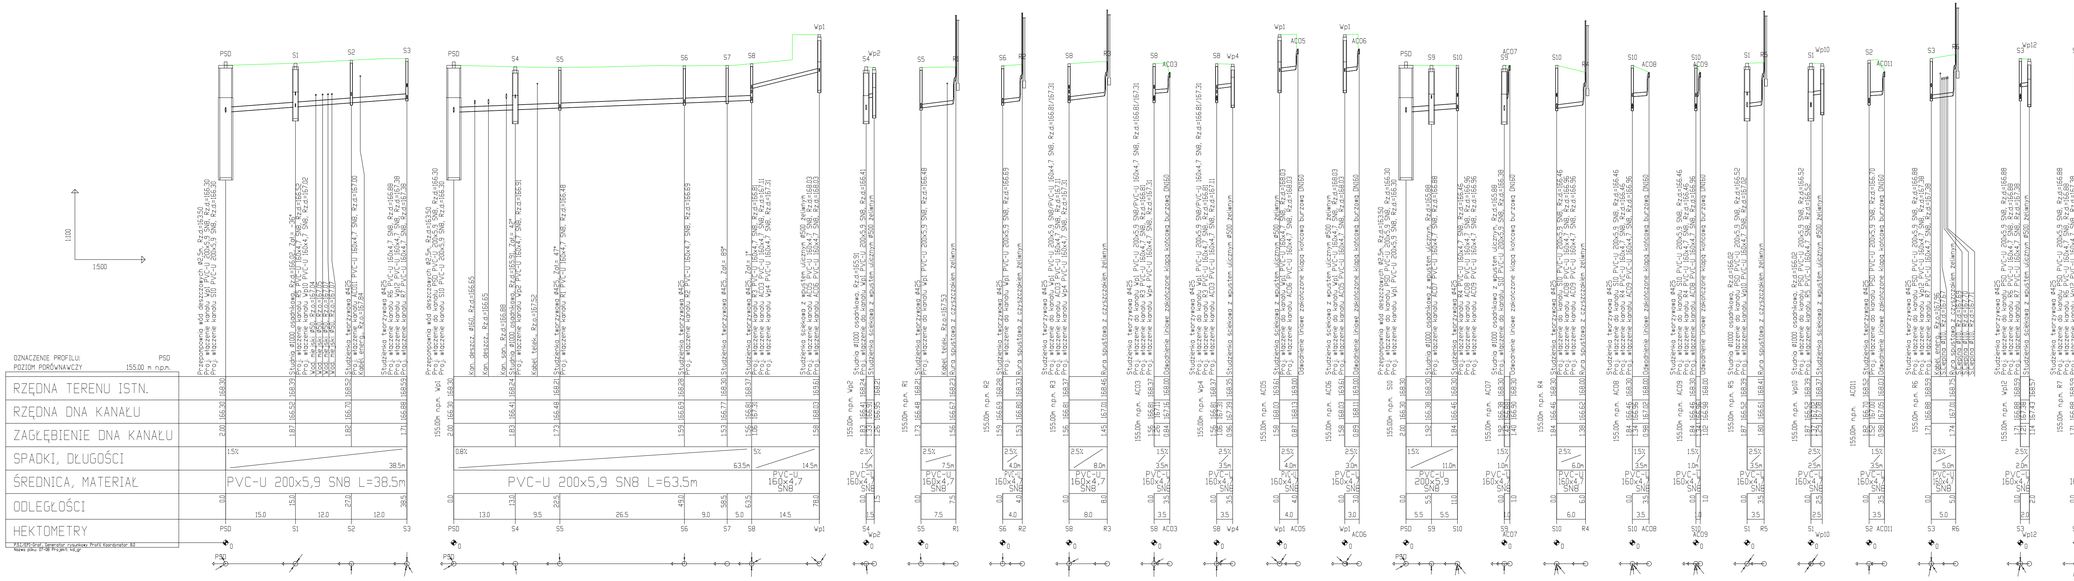
1:100
1:500
PSD
S1
S2
S3
S4
S5
S6
S7
S8
S9
S10
Wp1
Wp2
Wp3
Wp4
Wp5
Wp6
Wp7
Wp8
Wp9
Wp10
Wp11
Wp12
AC01
AC02
AC03
AC04
AC05
AC06
AC07
AC08
AC09
AC10
AC11
R1
R2
R3
R4
R5
R6
R7
