



scenariusz 1 - oświetlenie nocne

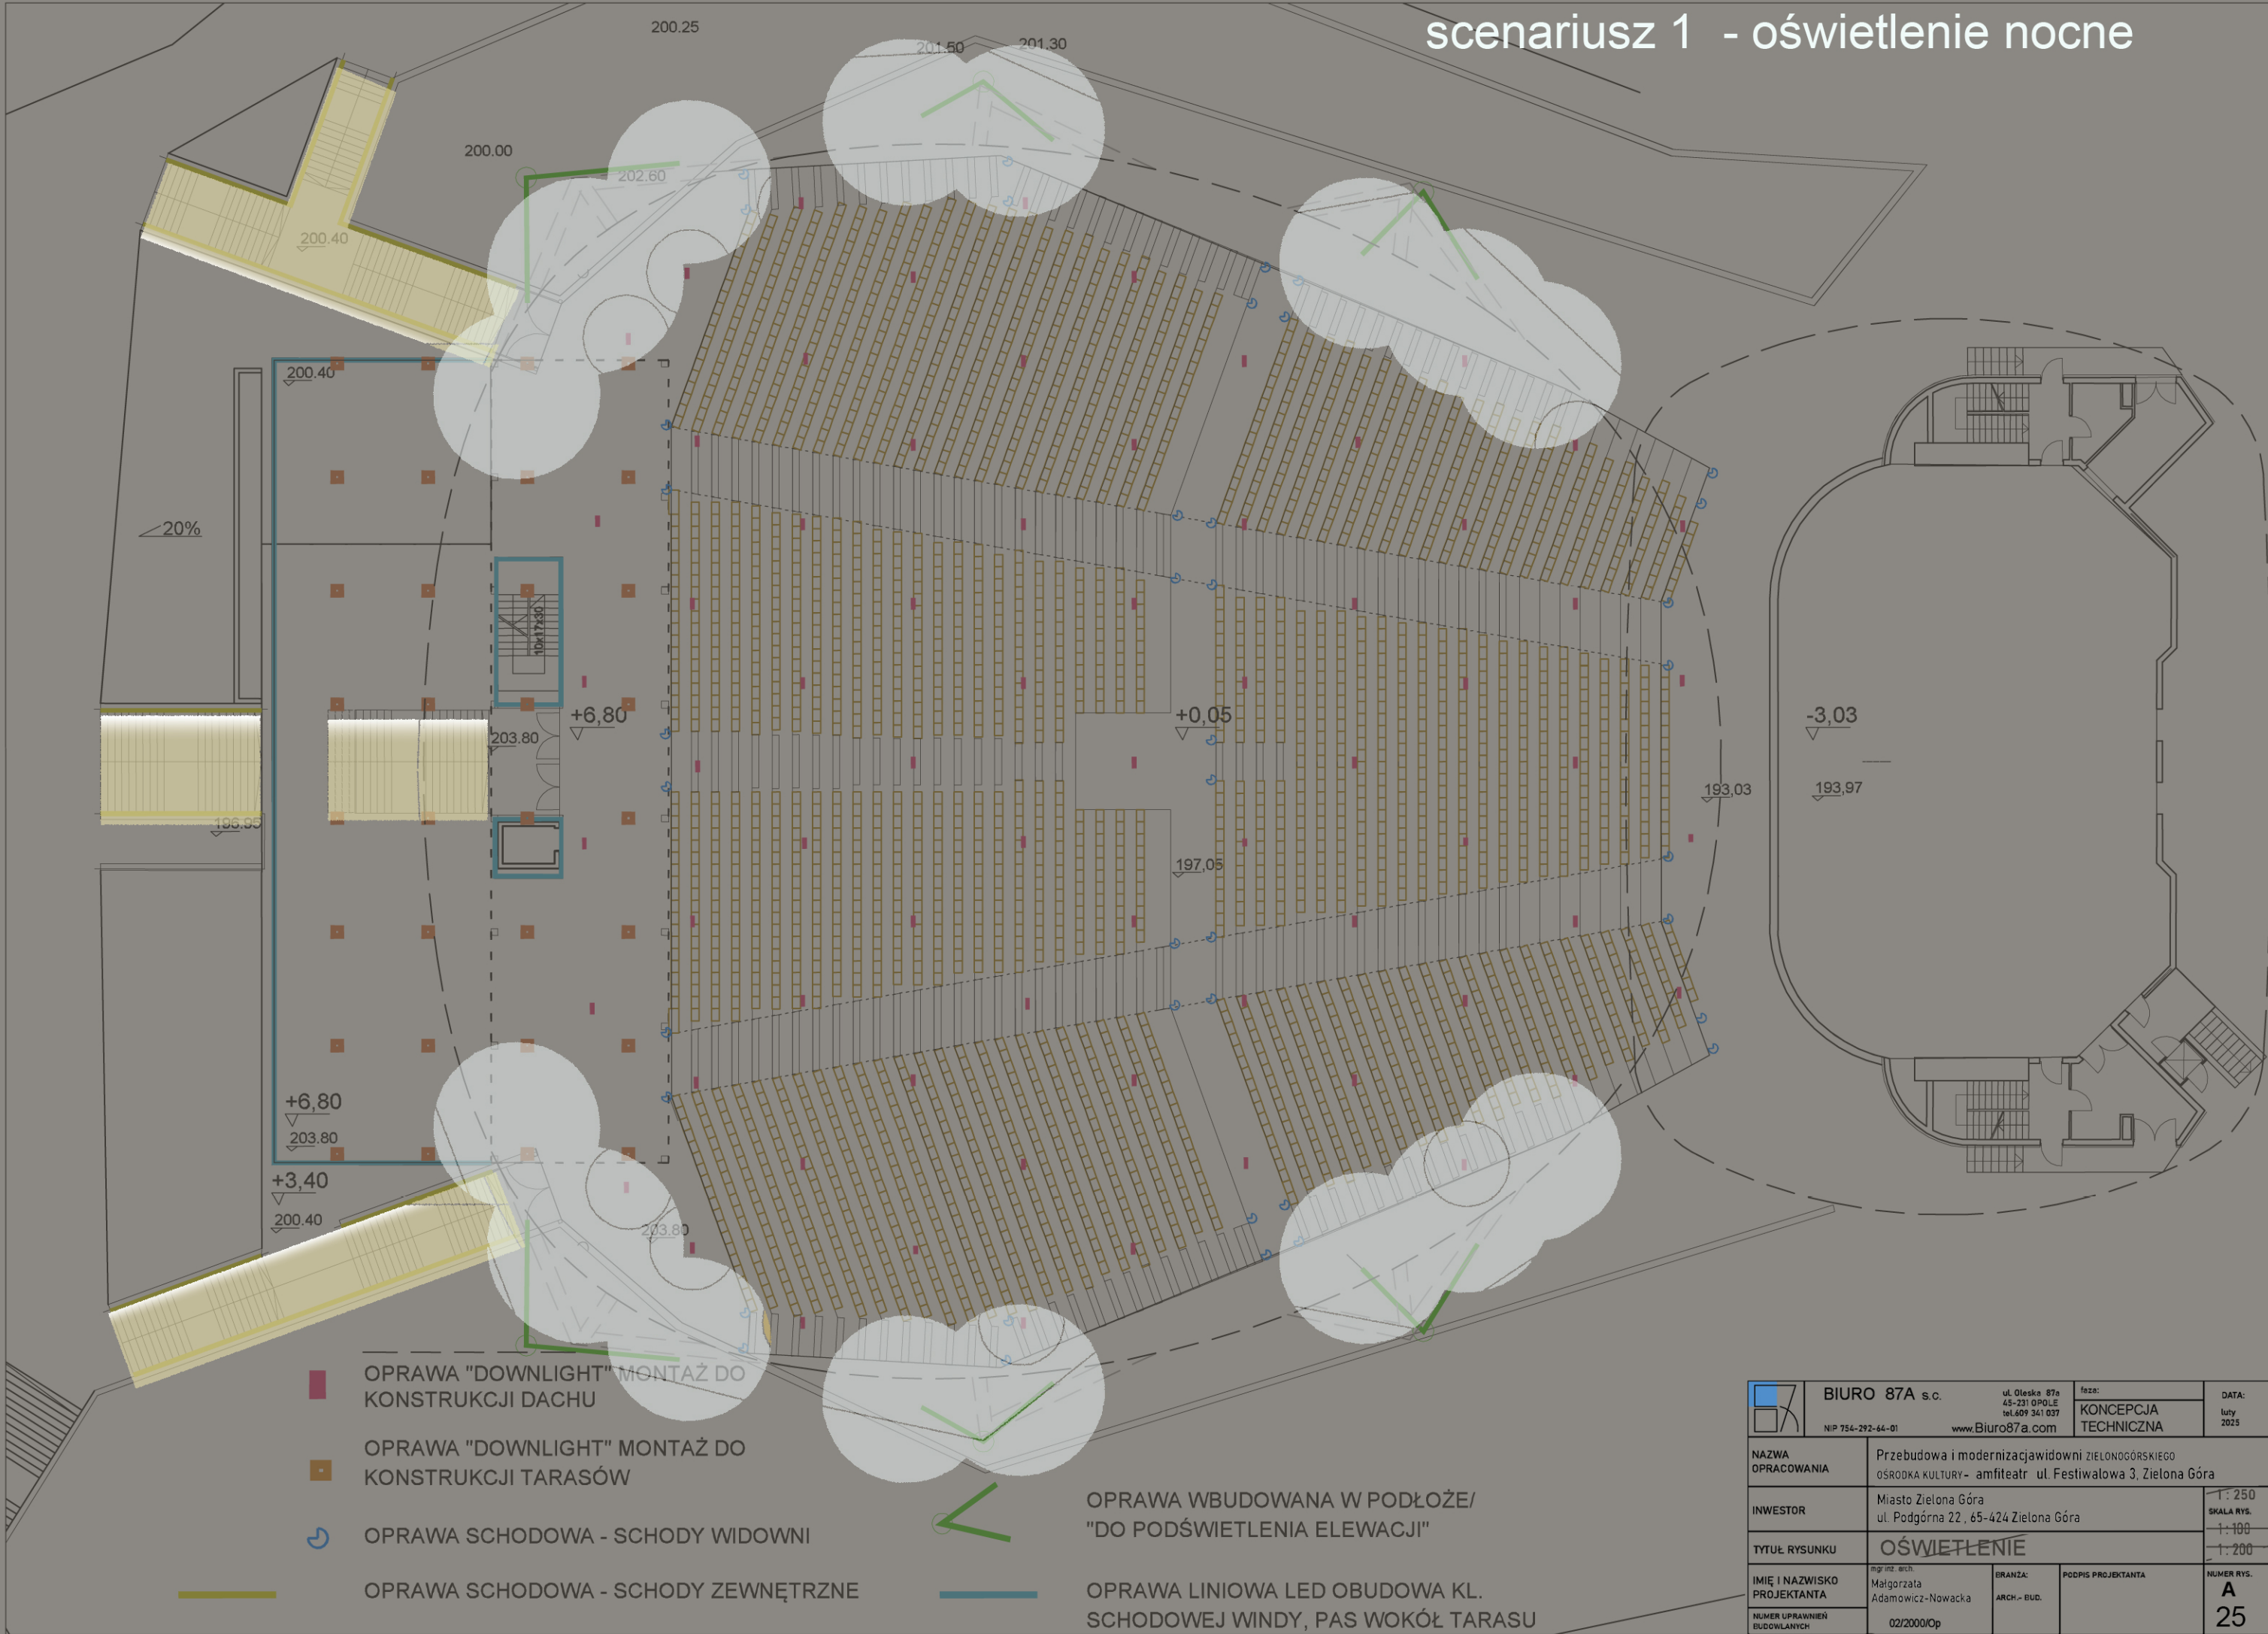

		BIURO 87a s.c. ul. Oleska 87a 45-231 OPOLE tel. 609 341 037 www.Biuro87a.com		fazja: KONCEPCJA TECHNICZNA	DATA: luty 2025
NAZWA OPRACOWANIA		Przebudowa i modernizacja widowni Zielonogórskiego ośrodka kultury - amfiteatr ul. Festiwalowa 3, Zielona Góra			
INWESTOR		Miasto Zielona Góra ul. Podgórna 22, 65-424 Zielona Góra			
TYTUŁ RYSUNKU		OŚWIETLÉNIE			
IMIĘ I NAZWISKO PROJEKTANTA		mgr inż. arch. Małgorzata Adamowicz-Nowacka	BRANŻA: ARCH. - BUD.	PDPIS PROJEKTANTA	NUMER RYS. A 25
NUMER UPRAWNIEN BUDOWLANYCH		02/2000/Op			