


scenariusz 2 - oświetlenie efektowe

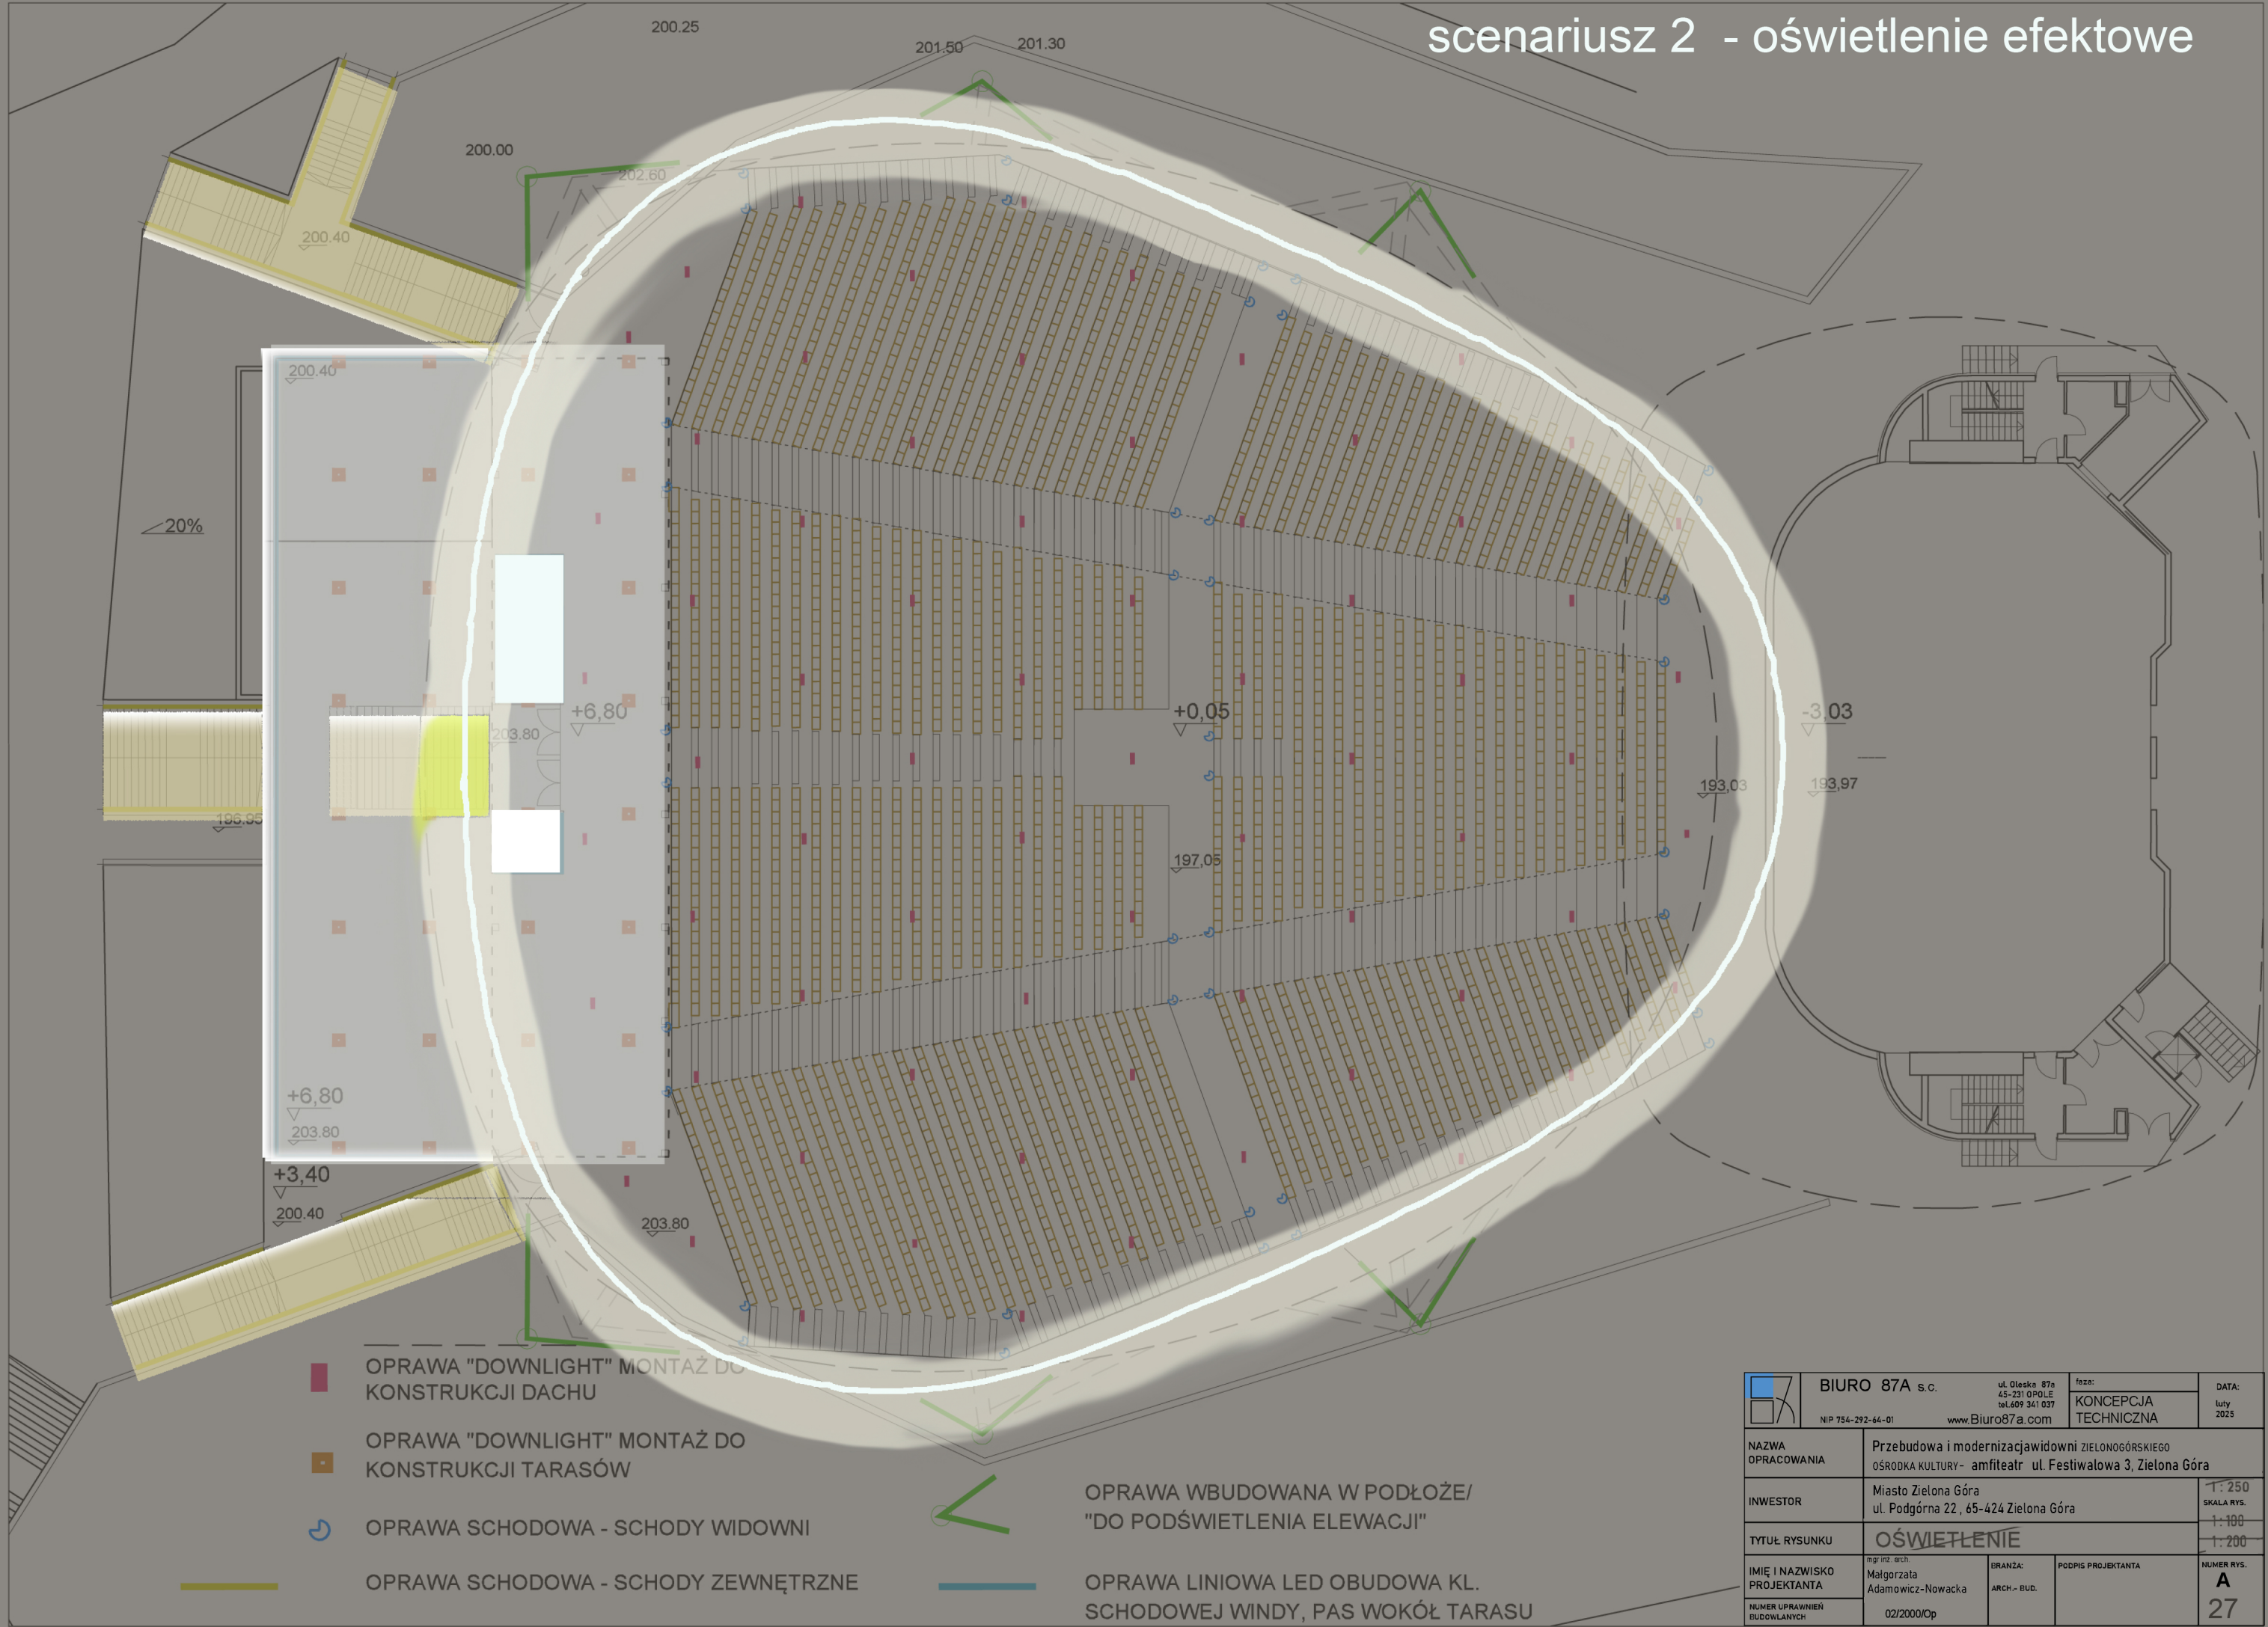

	BIURO 87A s.c.		ul. Oleśka 87a 45-231 OPOLE tel. 609 341 037 www.Biuro87a.com	fazja: KONCEPCJA TECHNICZNA	DATA: luty 2025
	NIP 754-292-64-01				
NAZWA OPRACOWANIA	Przebudowa i modernizacja widowni Zielonogórskiego ośrodka kultury - amfiteatr ul. Festiwalowa 3, Zielona Góra				1: 250 SKALA RYS.
INWESTOR	Miasto Zielona Góra ul. Podgórna 22, 65-424 Zielona Góra				1: 100
TYTUŁ RYSUNKU	OŚWIETLÉNIE				1: 200
IMIĘ I NAZWISKO PROJEKTANTA	mgr inż. arch. Małgorzata Adamowicz-Nowacka	BRANŻA: ARCH. - BUD.	PODPIS PROJEKTANTA	NUMER RYS. A	
NUMER UPRAWNIEN BUDOWLANYCH	02/2000/Op			27	