



scenariusz 3 - oświetlenie imprezowe

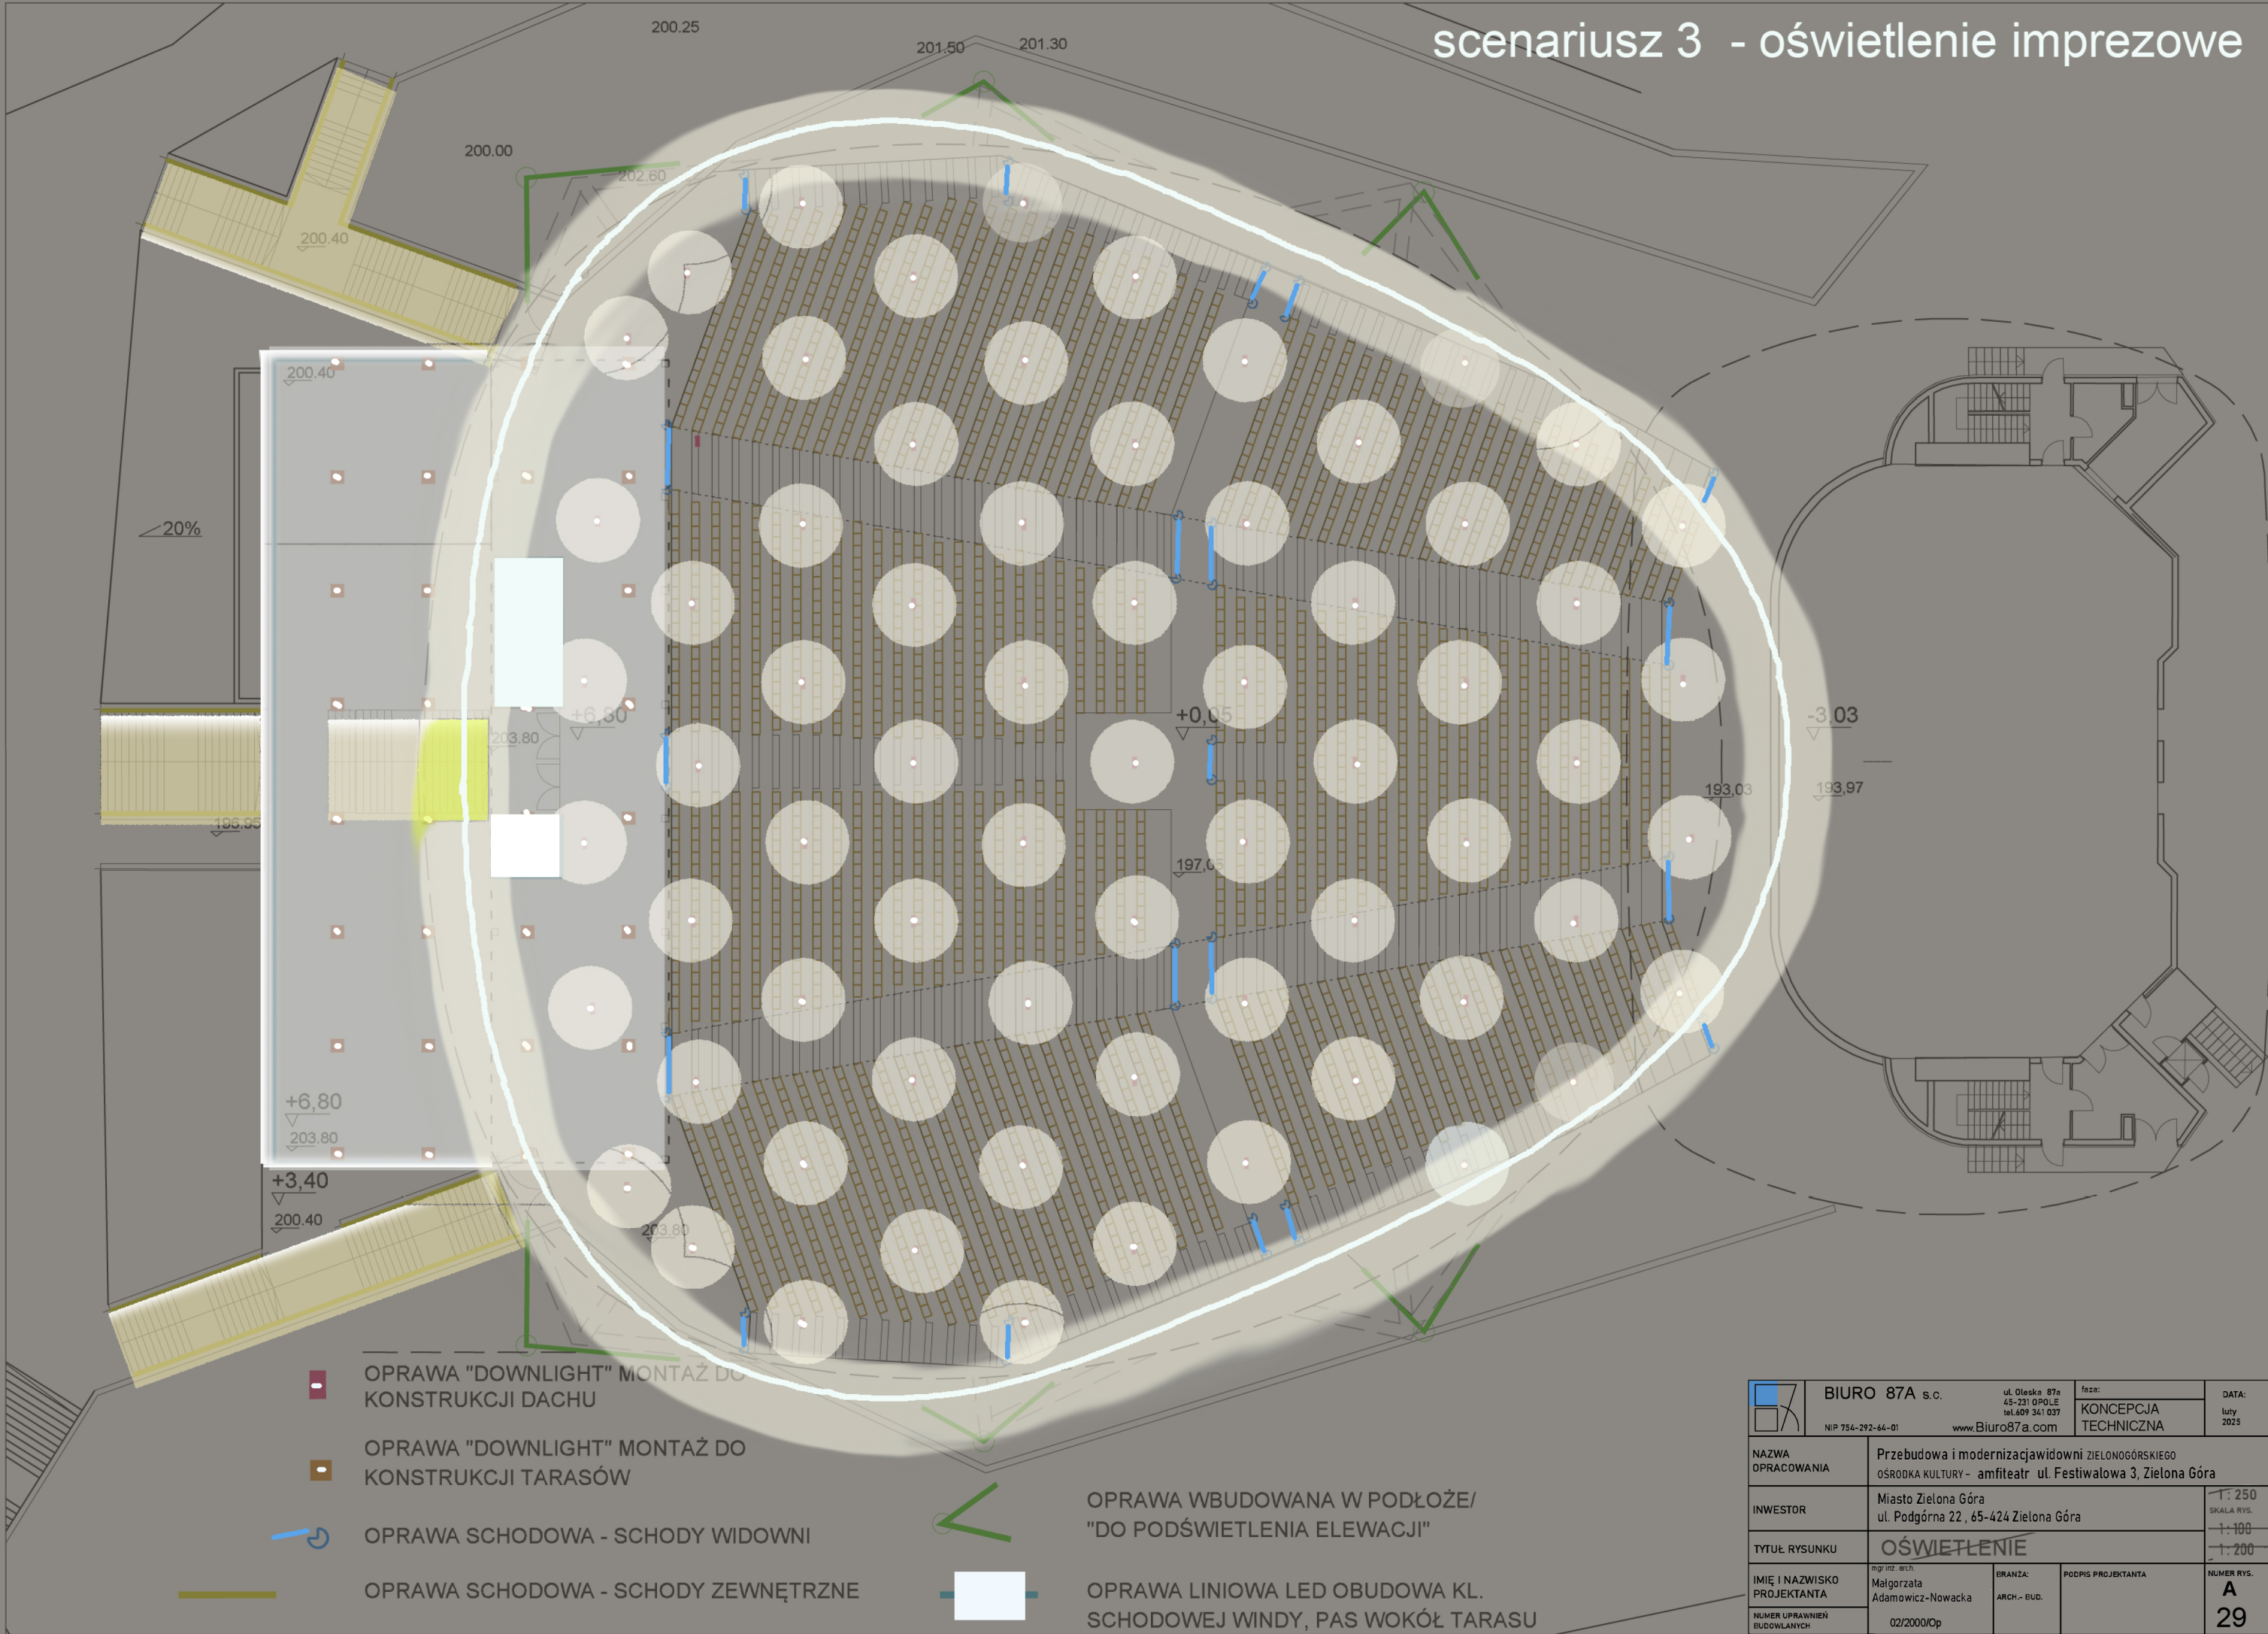

| | | | | | | | | | |
|---|--|---|--|--|--|----------------------------------|--|-----------------------|--|
|  | | BIURO 87a s.c. | | ul. Oleśka 87a 45-231 OPOLE tel. 609 341 037 www.Biuro87a.com | | faza: KONCEPCJA TECHNICZNA | | DATA: luty 2025 | |
| NAZWA OPRACOWANIA | | Przebudowa i modernizacja widowni ZIELONOGÓRSKIEGO OŚRODKA KULTURY – amfiteatr ul. Festiwalowa 3, Zielona Góra | | | | | | | |
| INWESTOR | | Miasto Zielona Góra ul. Podgórna 22, 65-424 Zielona Góra | | | | | | | |
| TYTUŁ RYSUNKU | | OŚWIETLENIE | | | | | | | |
| IMIĘ I NAZWISKO PROJEKTANTA | | mgr inż. arch. Małgorzata Adamowicz-Nowacka | | BRANŻA: ARCH.- BUD. | | PODPIS PROJEKTANTA | | NUMER RYS. A 29 | |
| NUMER UPRAWNIENI BUDOWLANYCH | | 02/2000/Op | | | | | | | |