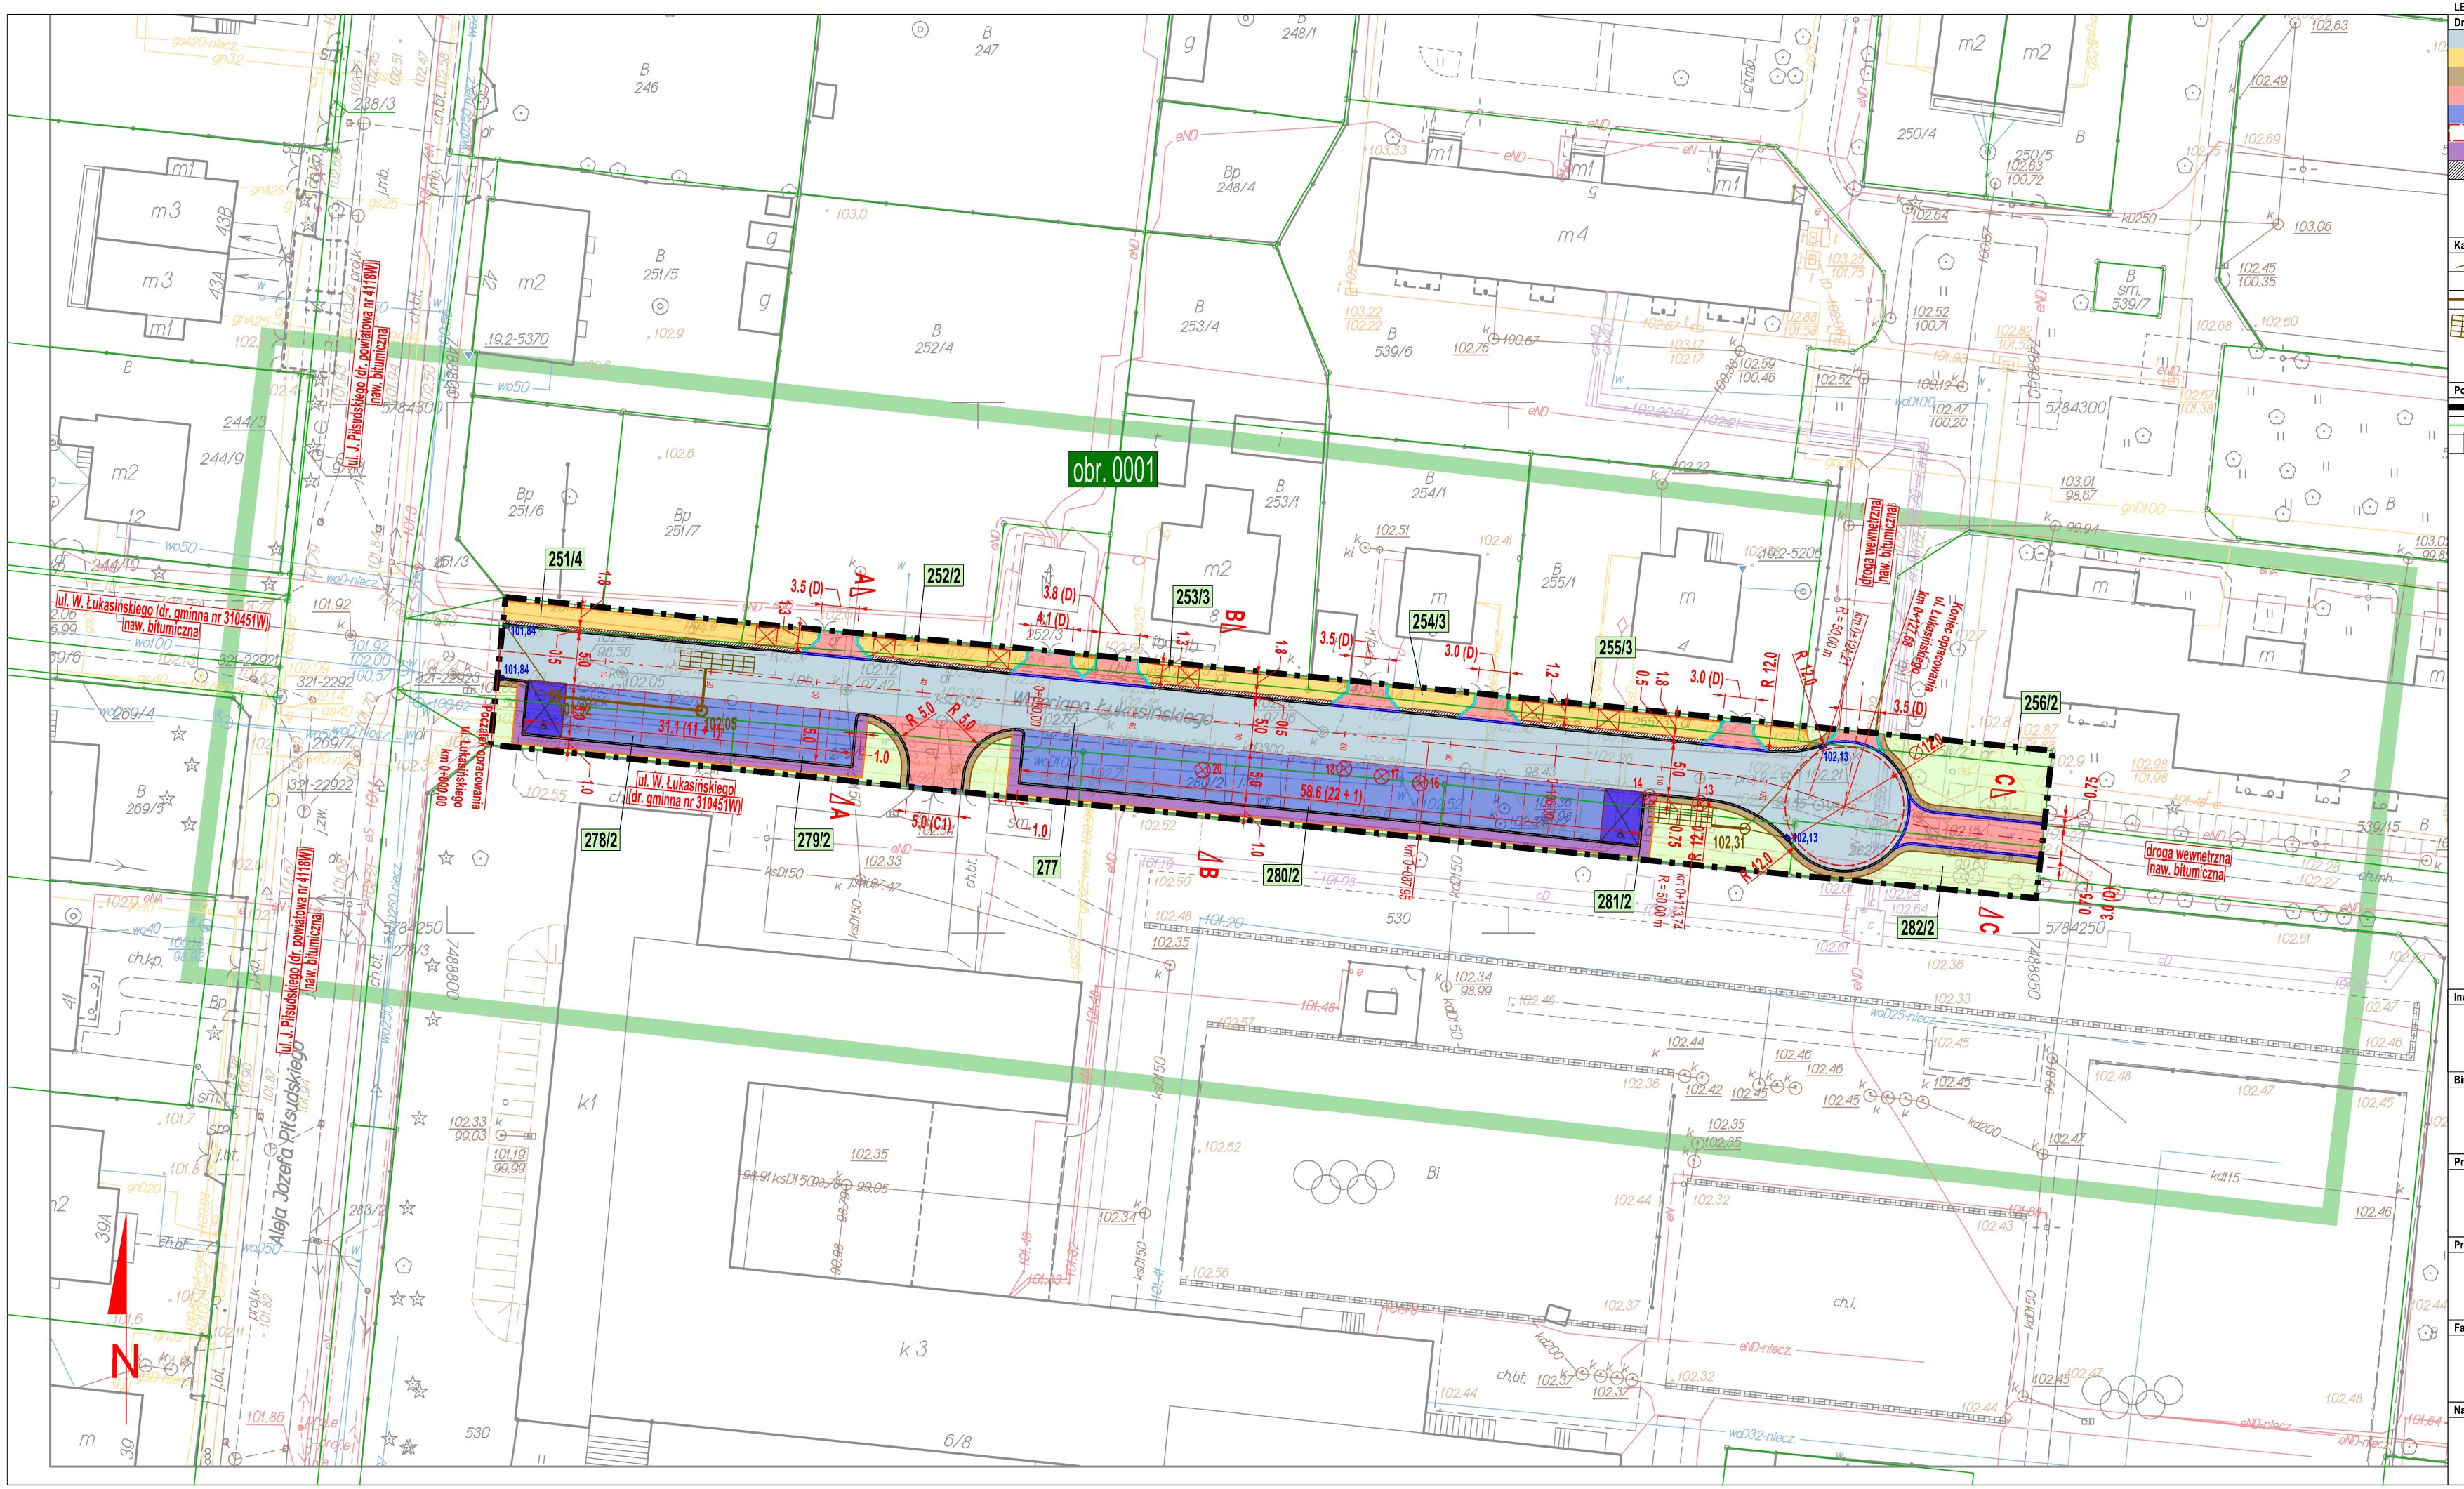

LEGENDA:

Drogi:

- remontowana jezdnia
- projektowana droga dla pieszych
- projektowane pobocze jezdni oraz zjazdu
- projektowany zjazd zwykły (kategoria zjazdu podana w nawiasie)
- projektowana zatoka postojowa
- miejsce do zawracania dla pojazdu miarodajnego
- projektowana opaska
- projektowany pas bezpieczeństwa
- krawężnik uliczny (światło +12cm)
- krawężnik najazdowy (światło +3cm)
- opornik drogowy (światło +0cm)
- obrzeże chodnikowe
- miejsce do wymijania się osób ze szczególnymi potrzebami o wymiarach 1,80m x 2,00m

Kanalizacja deszczowa:

- 98,69 projektowany wpust krawężnikowy osadnikowy z przykanalikiem
- 98,70 projektowana studnia rewizyjna
- projektowany przewód
- projektowany zestaw skrzynek retencyjno - rozsączających

Pozostałe elementy planu:

- granica terenu objętego inwestycją
- istn. granica działek
- 255/3 nr działki wg stanu istniejącego (działki objęte wnioskiem)
- 16 drzewo do wycinki

SCHEMAT ZJAZDU ZWYKŁEGO

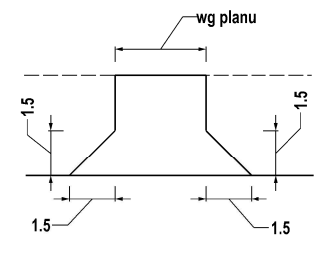

Umożliwia się przejazd dla pojazdu miarodajnego: POJAZD OSOBOWY (PO) z dopuszczalnym sporadycznym przejazdem POJAZDU KOMUNALNEGO (PK)

Inwestor:

Burmistrz Miasta Piastowa
ul. 11 Listopada 2, 05-820 Piastów

Biuro projektowe:

Biuro Projektów Infrastrukturalnych Krzysztof Suliga
ul. Tęczowa 3/6, 05-270 Marki
tel. 791 95 65 51, email: biuro@bpi-ks.pl

Nazwa zamierzenia budowlanego:

PRZEBUDOWA DROGI PUBLICZNEJ GMINNEJ ULICY W. ŁUKASIŃSKIEGO W PIASTOWIE

Projektant w specjalności drogowej	Podpis:	Sprawdzający w specjalności drogowej	Podpis:
mgr inż. Krzysztof Suliga uprawnienia do projektowania bez ograniczeń w spec. drogowej nr 83/DOŚ/12		mgr inż. Bartłomiej Małetka uprawnienia do projektowania bez ograniczeń w spec. drogowej nr MAZ/0405/POOD/10	
Projektant w specjalności: sieci kanalizacyjne (kanalizacja deszczowa)	**Podpis:**	**Sprawdzający w specjalności: sieci kanalizacyjne (kanalizacja deszczowa)**	**Podpis:**
mgr inż. Mariusz Skruszeniec upr. do projektowania bez ograniczeń w specjalności instalacyjnej w zakresie sieci, instalacji i urządzeń wod-kan, cieplnych, wentylacyjnych i gazowych nr Wa-120/02		mgr inż. Wojciech Barański upr. do projektowania i kierowania robotami budowlanymi w specjalności instalacyjno-inżynieryjnej w zakresie sieci sanitarnych nr SI-359/88	

Faza projektu:	Tom:	Skala rysunku:	Data:
ZGŁOSZENIE ROBÓT	**PZT**	**1:500**	**10.2025 r.**

Nazwa i adres obiektu budowlanego:	Tytuł rysunku:	Numer rysunku:
Droga publiczna gminna ul. W. Łukasińskiego w Piastowie.	**Plan sytuacyjny**	**01**