


STAROSTA PRUSZKOWSKI ul. Dąbrowski 39, 05-800 Pruszków
ZATWIERDZENIE NR. K10/5/2025/2025
ZATWIERDZAM do realizacji w terminie projekt stałej organizacji ruchu
w całości – w części – z uwagą bez zmian – ze zmianami
wniesionymi w projekcie kolorami

Zawierzenie dotyczy terenu położonego w liniiach rozgraniczających
drog publicznych. Brak zastrzeżeń w wyżej określonym terminie
skutkuje utratą ważności zatwierdzonej ul. STAROSTY
Pruszków, dn. 2.3.2025.
Podpis: *[Podpis]*
CZŁONEK ZARZĄDU

*uwaga: - rozbudowa A-7 przed skrzyżowaniem
- ul. Piłsudskiego
- rozbudowa D+18 - skł. T-30a przy T-3.*

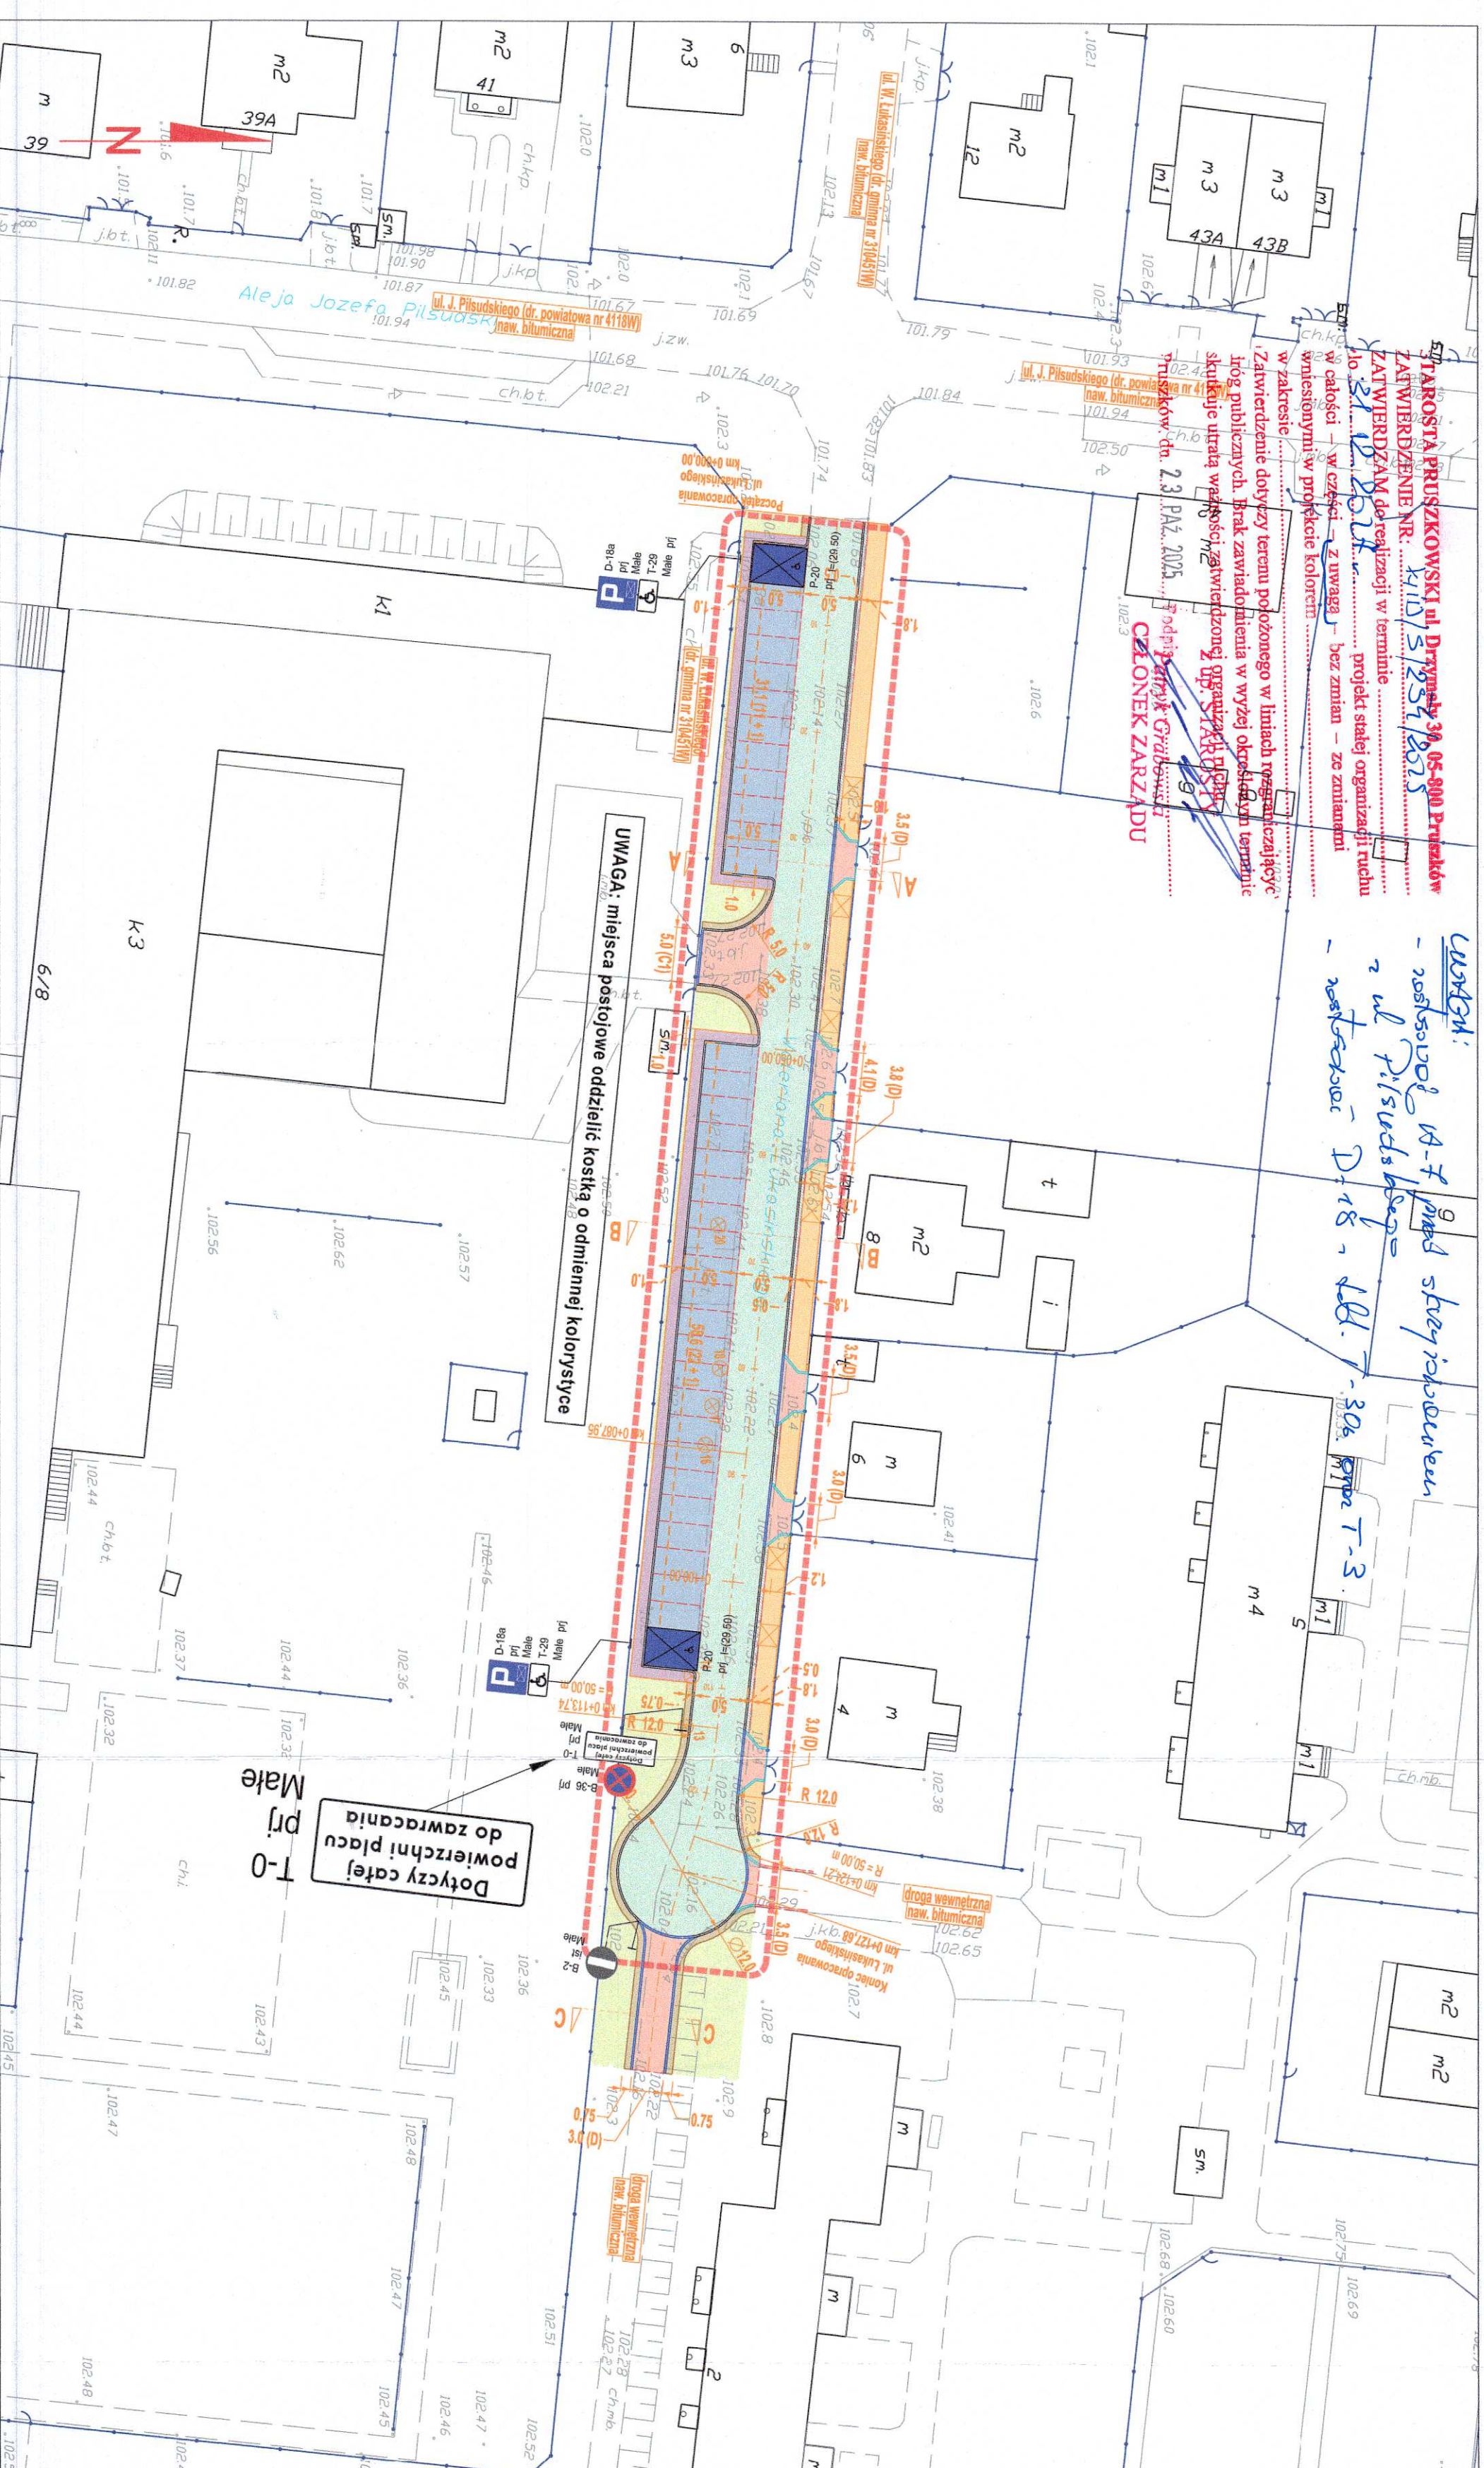

- LEGENDA:**
- remontowana jezdnia
 - projektowana droga dla pieszych
 - projektowane pobocze jezdni oraz zjazdu
 - projektowany zjazd z wyw. (kategoria zjazdu podana w nawiasie)
 - projektowana zatoka postoju
 - miejsce do zwracania dla pojazdów młodojeżdżących
 - projektowana opaska
 - projektowany pas bezpieczeństwa

miejsce do wymiarów się osób ze szczególnymi potrzebami o wymiarach 1,8m x 2,00m

Burmistrz Miasta Piastowa
Przedłożył projekt:
- czasowej organizacji ruchu
- stałej organizacji ruchu
z dnia 16 Paź 2025
Barbara Dudzik-Szelągowska
z up. Burmistrza Miasta Piastowa
Zastępca Burmistrza

Inwestor:		Nazwa zamierzenia budowlanego:	
Burmistrz Miasta Piastowa ul. 11 Listopada 2, 05-820 Piastów		PRZEBUDOWA DROGI PUBLICZNEJ GMINNEJ ULICY W. ŁUKAŚKIEGO W PIASTOWIE	
Biuro projektowe:		Sprawdzący w specjalności drogowej:	
mgr inż. Krzysztof Suliga ul. Tęczowa 36, 05-270 Wąki tel. 791 95 65 51, email: biuro@bp-ks.pl		mgr inż. Bartłomiej Matela uprawnienia do projektowania bez ograniczeń w spec. drogowej nr 05052012 Naczelnik Wydziału Inwestycji, Rozwoju i Drogownictwa Pruszków	
Projektant w specjalności drogowej:		Podpis:	
mgr inż. Krzysztof Suliga uprawnienia do projektowania bez ograniczeń w spec. drogowej nr 05052012		<i>[Podpis]</i>	
Faza projektu:		Ton:	
STAŁA ORGANIZACJA RUCHU		SOR 1:500	
Nazwa i adres obiektu budowlanego:		Typu rysunku:	
Droga publiczna gmina ul. W. Łukasńskiego w Piastowie		Projekt stałej organizacji ruchu	
		Numer rysunku:	
		01	
		Data:	
		10.2025 r.	