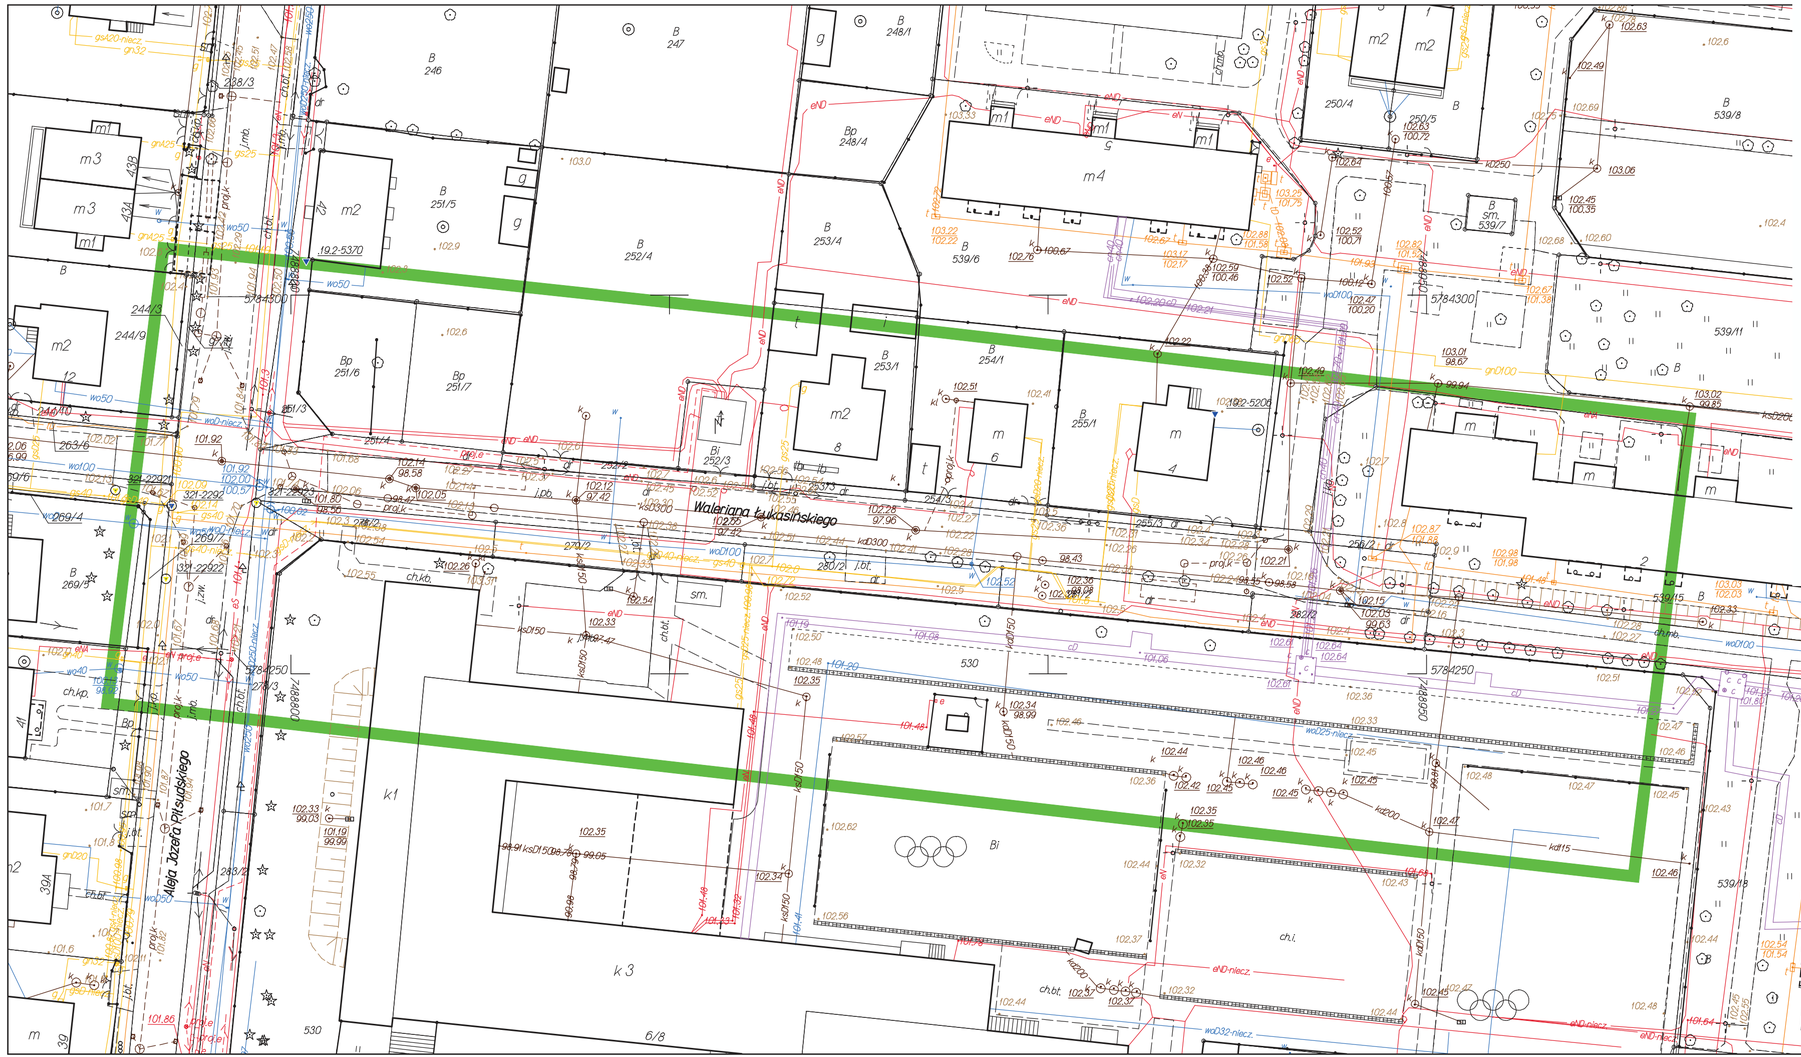

MAPA DO CELÓW PROJEKTOWYCH *Waleriana Łukasińskiego*		
Oznaczenie kancelaryjne pracy geodezyjnej:		***WG.6640.4020.2025***
Obręb:		*01*
Powiat	*identyfikator*	*1421*
	nazwa	*pruszkowski*
Jednostka ewidencyjna	*identyfikator*	*142101_1*
	nazwa	*Piastów miasto*
Obręb ewidencyjny	*identyfikator*	*142101_1.0001*
Skala mapy		*1:500*
Układ współrzędnych	*prostokątnych płaskich*	*PL-2000/7*
	wysokości	*PL-EVRF2007-NH*
Oznaczenia granic obszaru, który był przedmiotem aktualizacji		
Oznaczenia i informacje o służebnościach gruntowych mających wpływ na zagospodarowanie gruntów, zlokalizowanych w granicach projektowanej inwestycji		*nie badano*
Oznaczenie i symbol konturu użytku gruntowego, który nie jest ujawniony w bazie danych ewidencyjnych gruntów i budynków		*brak*
Nie wyklucza się istnienia w terenie innych nie wskazanych na niniejszej mapie urządzeń podziemnych, które nie były zgłoszone do inwentaryzacji		

„GEOSPEKTRUM"
Pracownia Geodezyjno-Kartograficzna
inż. Przemysław Wietrzyk
03-149 Warszawa, ul. Aluzyjna 21E m. 503
NIP 712-250-34-73, REGON 147421609
tel. 502 522 761

nazwa wykonawcy

GEODETA UPRAWNIONY
inż. Przemysław Wietrzyk
uprawnienia zawodowe nr 21073

19.08.2025r.

imię i nazwisko, nr upr.
data i podpis geodety uprawnionego

Oświadczam, że niniejszy dokument został opracowany w wyniku prac geodezyjnych , których rezultaty zawiera operat techniczny pozytywnie zweryfikowany.
Jednocześnie informuję, że jestem świadomy odpowiedzialności karnej za złożenie fałszywego oświadczenia.

Identyfikator zgłoszenia prac geodezyjnych:	WG.6640.4020.2025
Organ służby geodezyjnej, który otrzymał zgłoszenie:	Starosta Pruszkowski
Nr oraz data sporządzenia dokumentu zawierającego wynik pozytywnej weryfikacji	Protokół Weryfikacji Nr WG.6640.4020.2025.2 z dnia 19.08.2025r.

„GEOSPEKTRUM"
Pracownia Geodezyjno-Kartograficzna
inż. Przemysław Wietrzyk
03-149 Warszawa, ul. Aluzyjna 21E m. 503
NIP 712-250-34-73, REGON 147421609
tel. 502 522 761

nazwa wykonawcy

GEODETA UPRAWNIONY
inż. Przemysław Wietrzyk
uprawnienia zawodowe nr 21073

19.08.2025r.

imię i nazwisko, nr upr.
data i podpis geodety uprawnionego

Opracowano w systemie GEO-MAP