
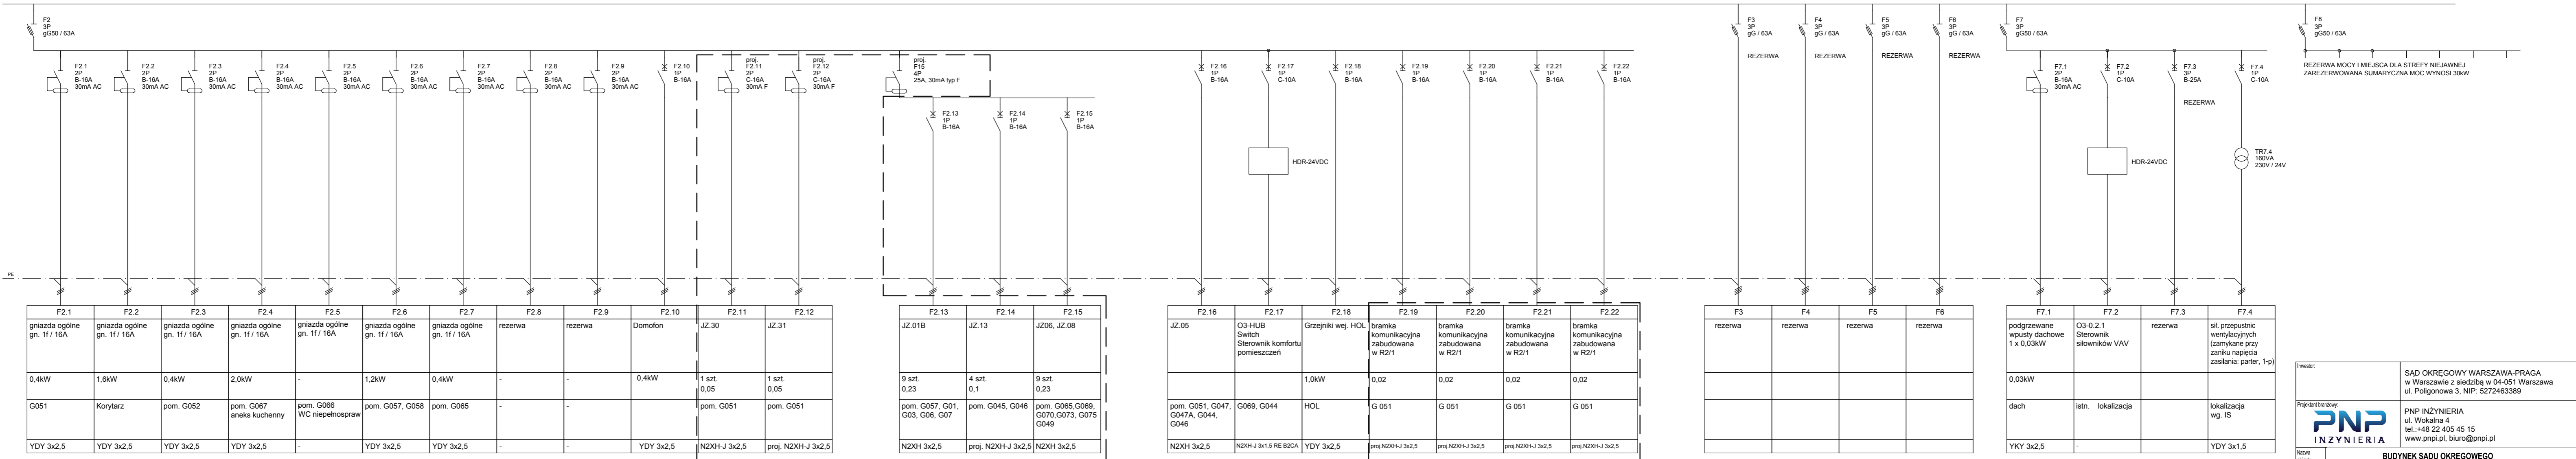


R2/1 (rozdzielnica nr2 parteru, zasilanie odbiorów ogólnych)

In = 200A; Un= 230/400V; lcw=6kA

Obudowa stojąca, IP20, metalowa z drzwiami pełnymi.

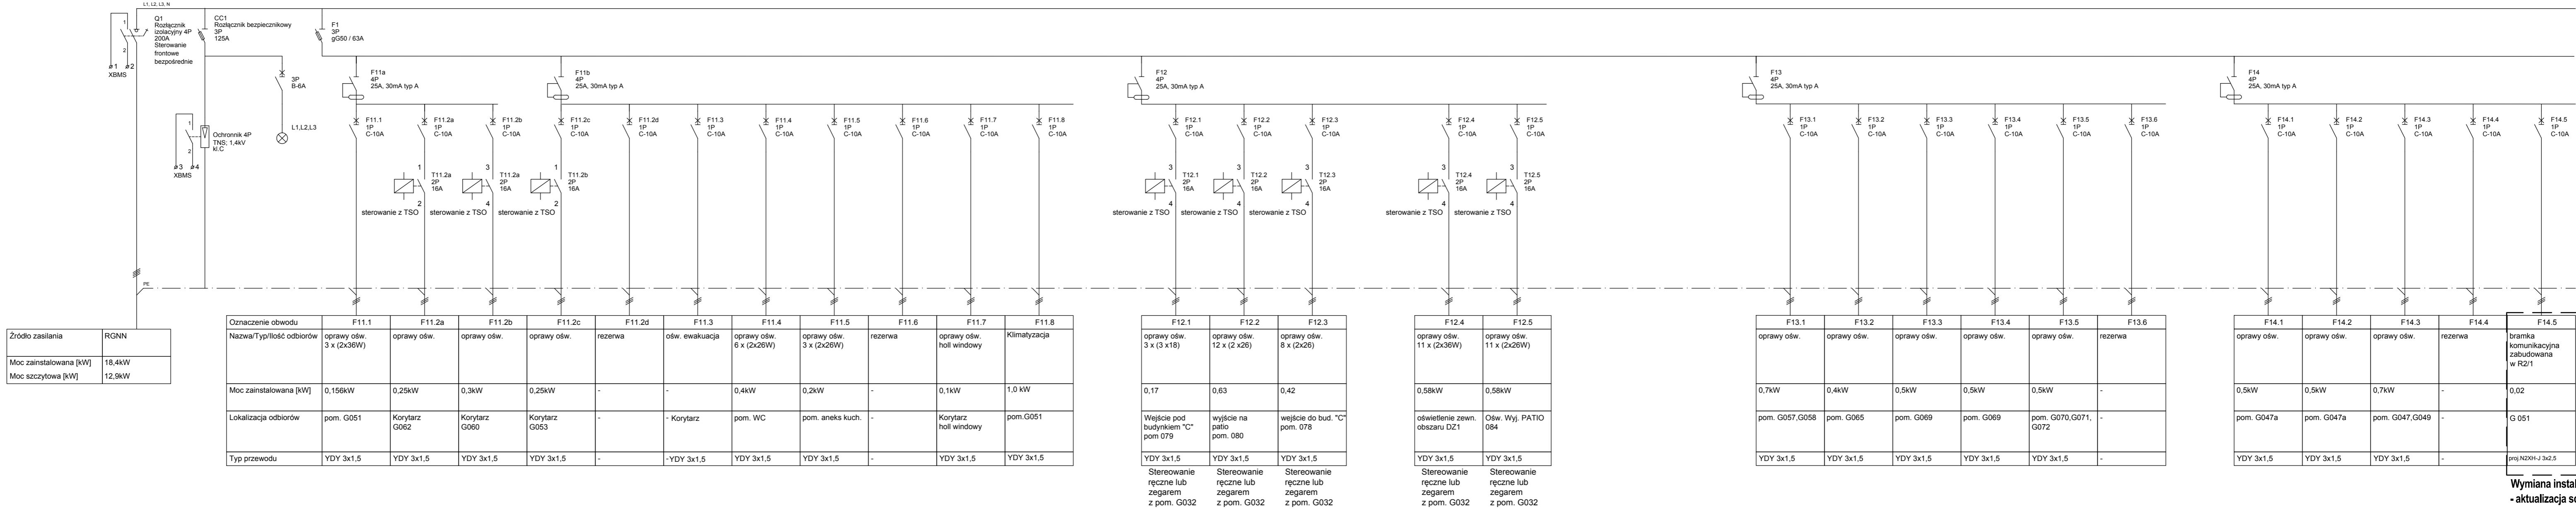

Wymiana instalacji klimatyzacji
- aktualizacja schematu 06.2023

Wymiana instalacji klimatyzacji
- aktualizacja schematu 06.2023

Tworzący:		SĄD OKRĘGOWY WARSZAWA-PRAGA w Warszawie z siedzibą w 04-051 Warszawa ul. Poligonowa 3, NIP: 5272463389					
Projektant branży:		PNP INŻYNIERIA ul. Wokalna 4 tel.: +48 22 405 45 15 www.pnpi.pl, biuro@pnpi.pl					
							
Nazwa obiektu budowlanego:				BUDYNEK SĄDU OKRĘGOWEGO WARSZAWA-PRAGA W WARSZAWIE			
Adres:				ul. Poligonowa 3, m. Warszawa działki ew. nr 9, 7/4, 7/6 obręb 3-05-20, Warszawa			
Projektant:				mgr inż. E. Stefańska-Szostakowska MAZ/011/PWOE/07			
Zespół:				mgr inż. Andrzej Szostakowski			
Rysunek:		ROZDZIELNICA R2/1 SCHEMAT					
Faza:		PROJEKT TECHNICZNY		Data:	06 2023	Skala:	
Branda:		ELEKTRYCZNA		Revizja:	---	Nr rys.:	bs IE-12