



R3/1 (rozdzielnica nr3 parteru, zasilanie odbiorów ogólnych)

In = 200A; Un = 230/400V; Icw=6kA

Obudowa stojąca, IP20, metalowa z drzwiami pełnymi.

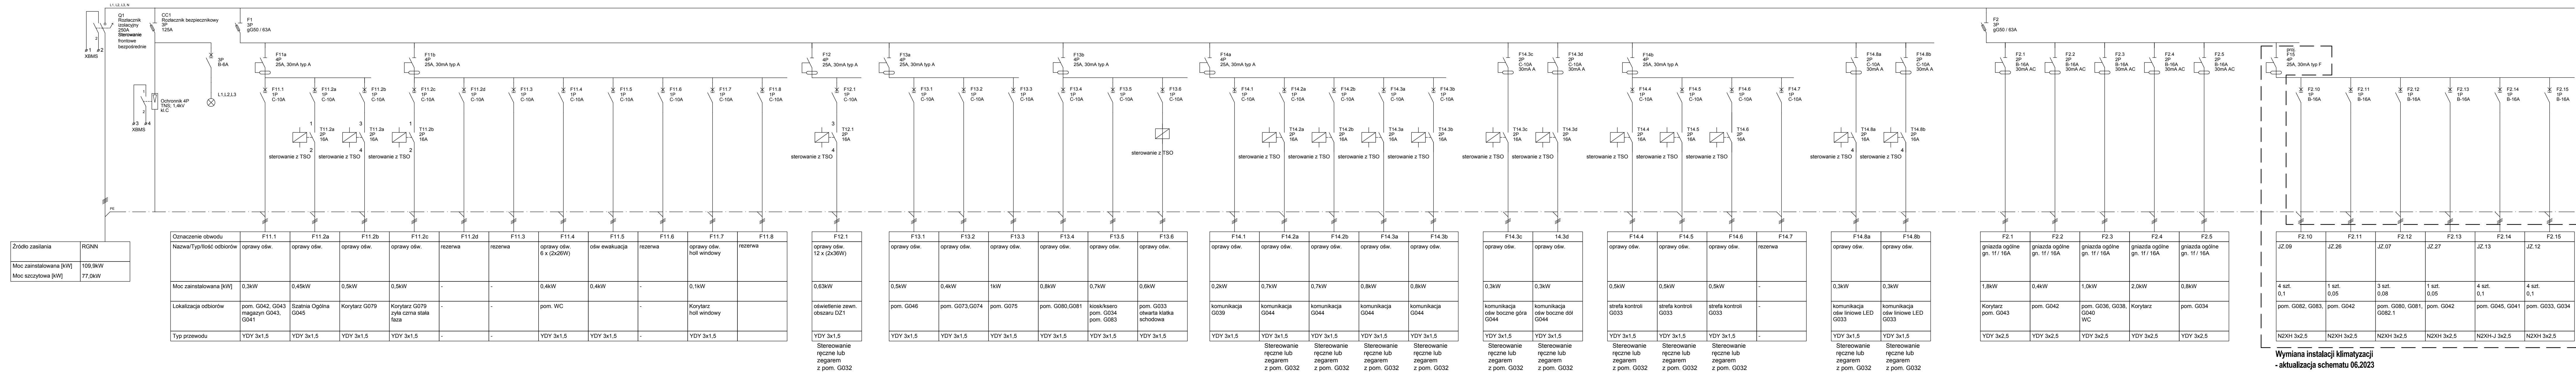

Wymiana instalacji klimatyzacji  
- aktualizacja schematu 06.2023

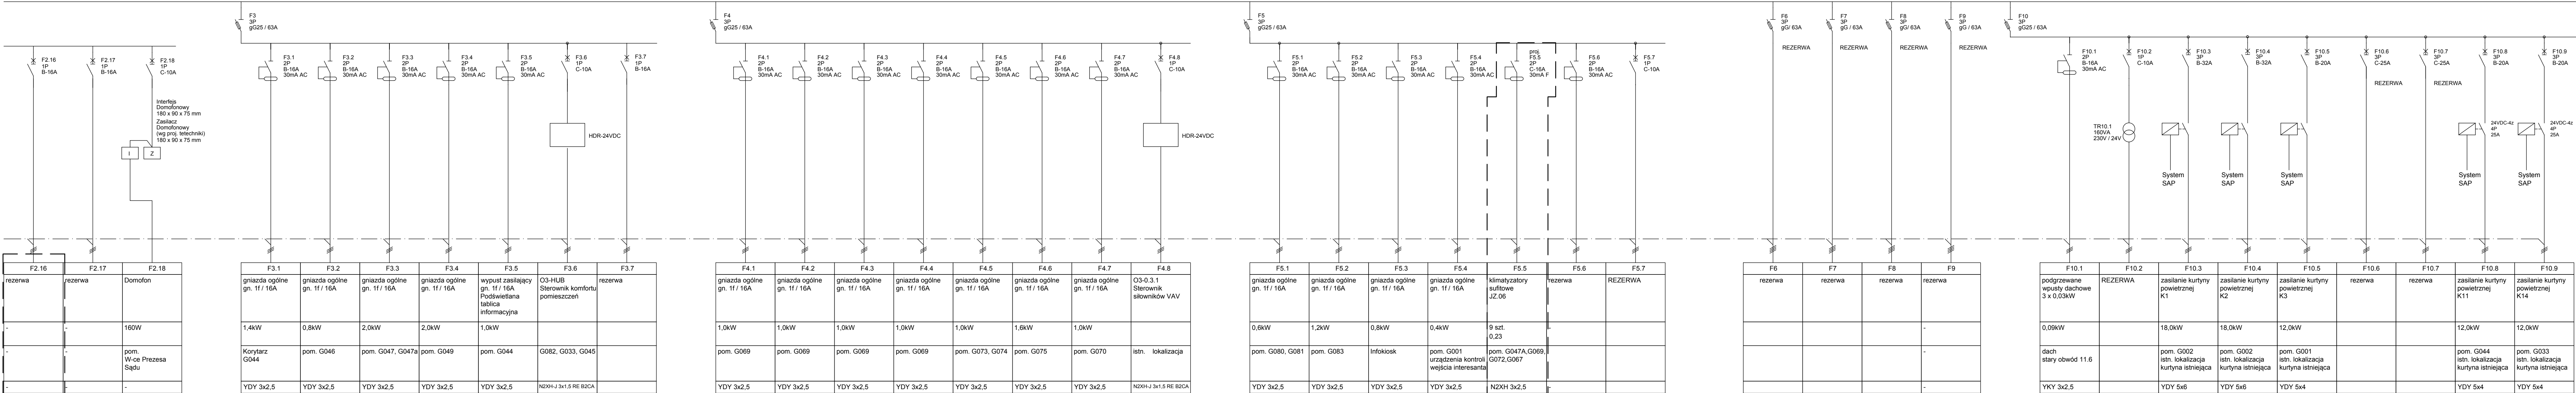

Wymiana instalacji klimatyzacji  
- aktualizacja schematu 06.2023

Wymiana instalacji klimatyzacji  
- aktualizacja schematu 06.2023

Nazwa obiektu:	SAD OKRĘGOWY WARSZAWA-PRAGA w Warszawie z siedzibą w 04-051 Warszawa ul. Poligonowa 3, NIP: 5272463359
Projektant instalacji:	PNP INŻYNIERIA ul. Wolska 4 tel.: +48 22 405 45 15 www.pnp.pl, biuro@pnp.pl
Nazwa obiektu budowlanego:	BUDYNEK SĄDU OKRĘGOWEGO WARSZAWA-PRAGA W WARSZAWIE
Adres:	ul. Poligonowa 3, m. Warszawa długość ew. nr 5, 74, 78; szerokość 3,45-20, Warszawa
Projektant:	mgr inż. E. Stefaniak-Szostakowski MAZ/0171/PWO/07
Dzielnica:	mgr inż. Andrzej Szostakowski
Opis:	ROZDZIELNICA R3/1
Faza:	PROJEKT TECHNICZNY
Strona:	ELEKTRYCZNA
Data:	06.2023
Skala:	bs
Wzrost:	IE-13