


R1/3 (rozdzielnica nr1 piętra 2, zasilanie odbiorów ogólnych)

In = 200A; Un= 230/400V; Icw=6kA
Obudowa stojąca, IP20, metalowa z drzwiami pełnymi.

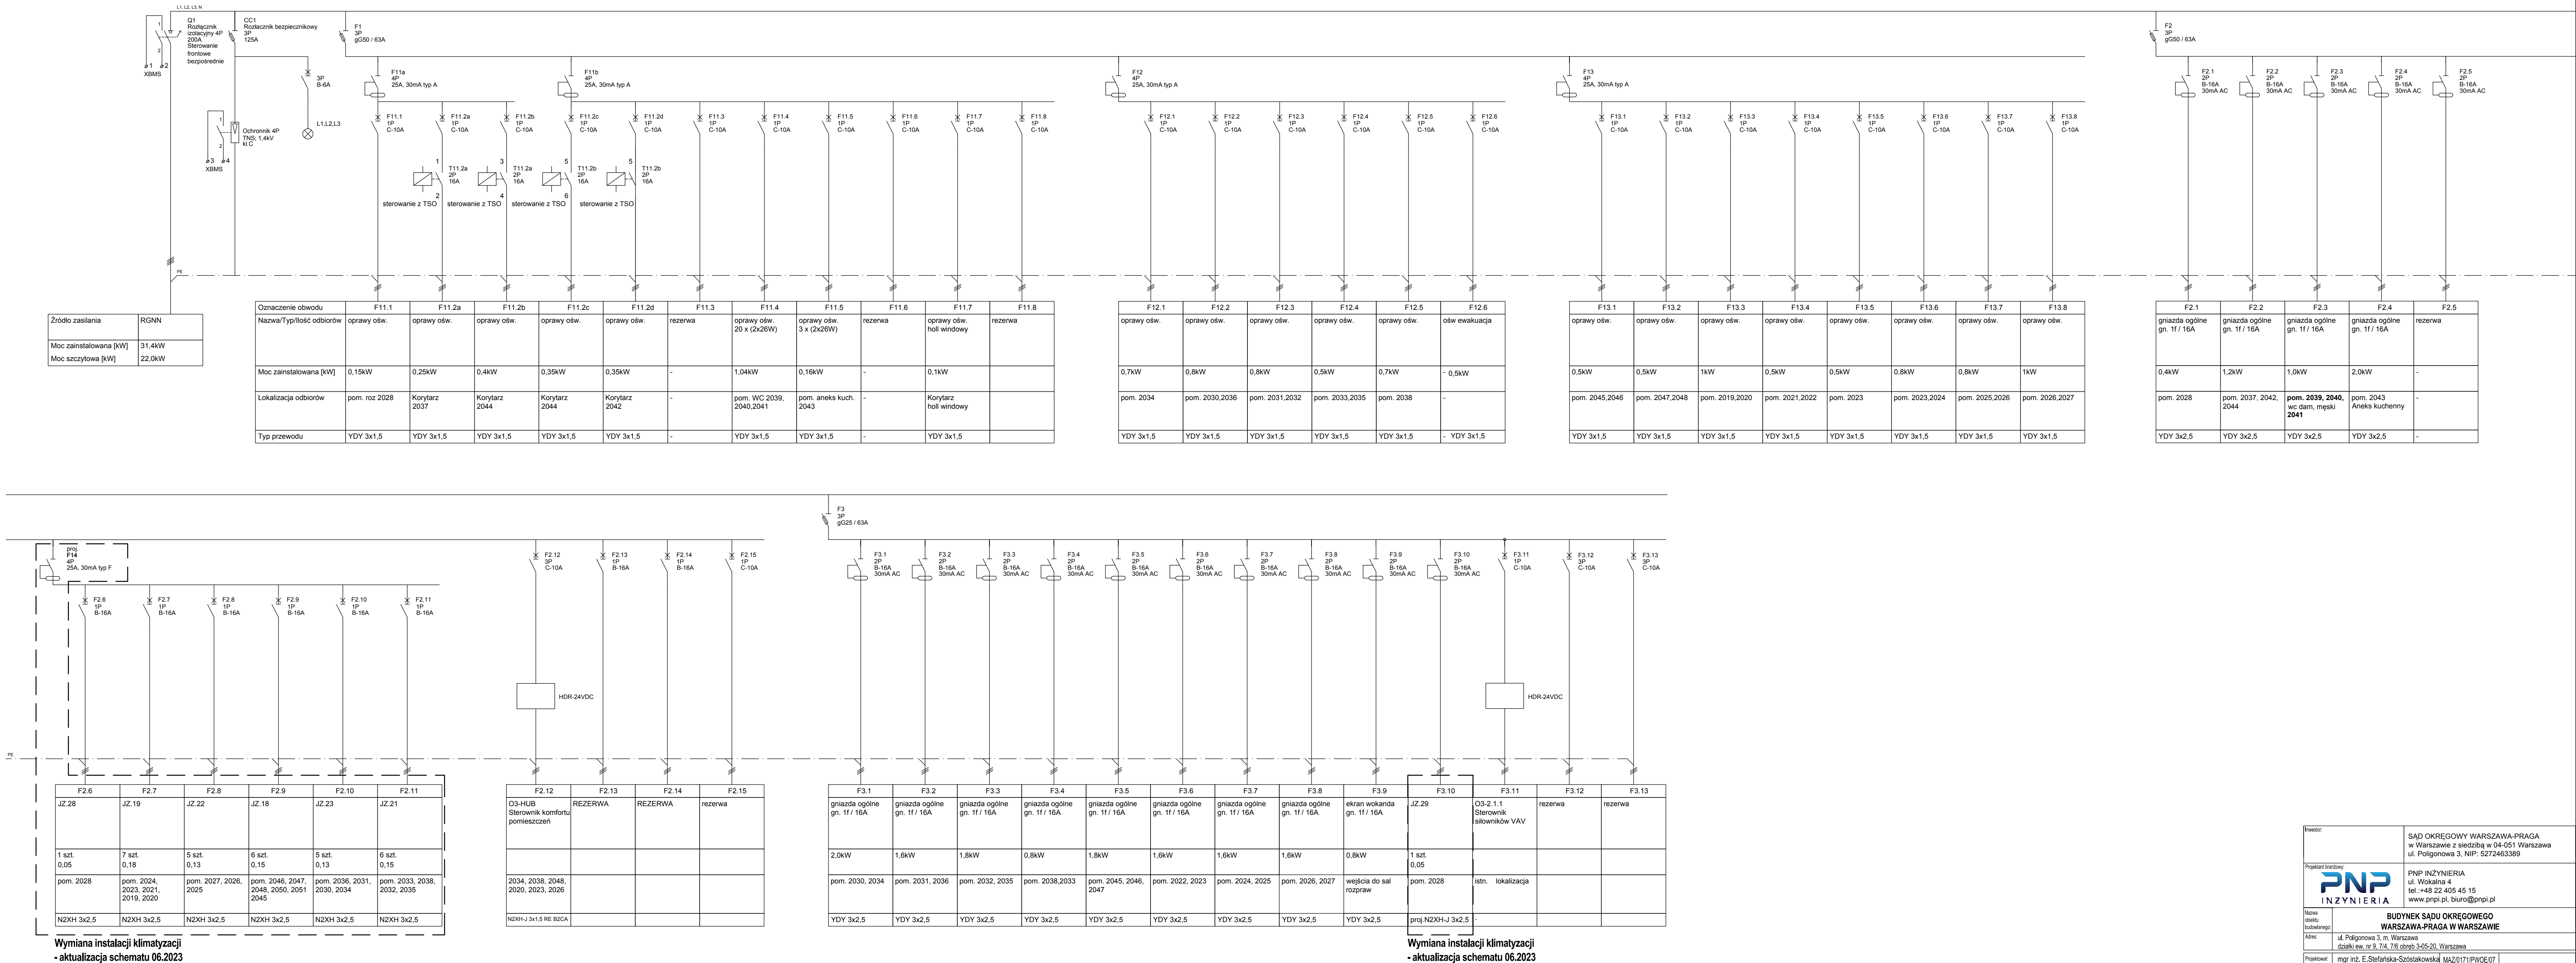

Inwestor:	SĄD OKRĘGOWY WARSZAWA-PRAGA w Warszawie z siedzibą w 04-051 Warszawa ul. Poligonowa 3, NIP: 5272463389
Projektant branżowy:	PNP INŻYNIERIA ul. Wokaina 4 tel. +48 22 405 45 15 www.pnpi.pl, biuro@pnpi.pl
Nazwa obiektu budowlanego:	BUDYNEK SĄDU OKRĘGOWEGO WARSZAWA-PRAGA W WARSZAWIE
Adres:	ul. Poligonowa 3, m. Warszawa dziśki ew. nr 8.7/4.7/6 obręb 3-05-20, Warszawa
Projektował:	mgr inż. E.Sztafarska-Szostakowska MAZ/0171/PWCE/07
Zaprojektował:	mgr inż. Andrzej Szostakowski
Rysunek:	ROZDZIELNICA R1/3 SCHEMAT
Strona:	PROJEKT TECHNICZNY
Branda:	ELEKTRYCZNA
Data:	06 2023
Skala:	bs
Wzrost:	IE-19