


R1/4 (rozdzielnica nr1 piętra 3, zasilanie odbiorów ogólnych)

In = 200A; Un= 230/400V; lcw=6kA

Obudowa stojąca, IP20, metalowa z drzwiami pełnymi.

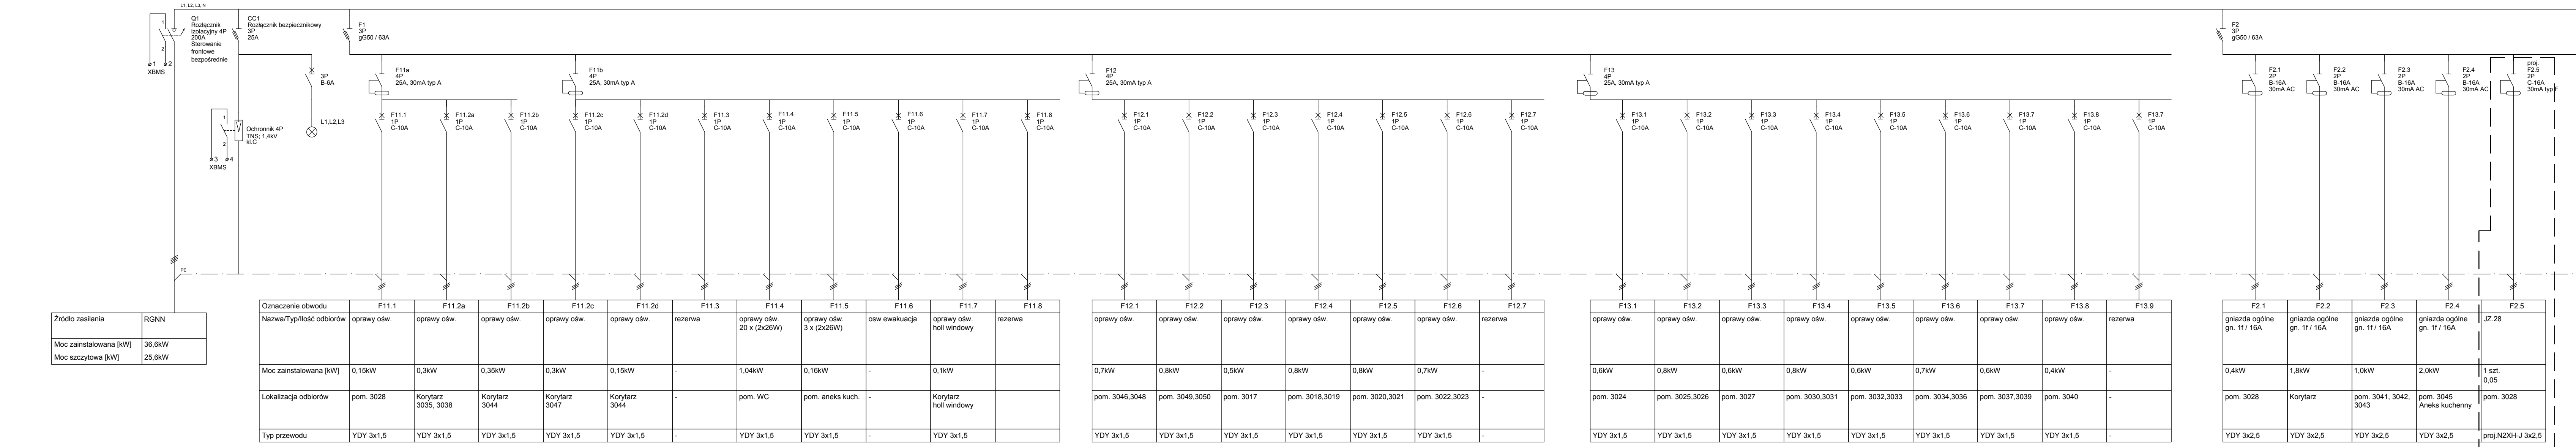

Źródło zasilania	RGNN
Moc zainstalowana [kW]	36,6kW
Moc szczytowa [kW]	25,6kW


Oznaczenie obwodu	F11.1	F11.2a	F11.2b	F11.2c	F11.2d	F11.3	F11.4	F11.5	F11.6	F11.7	F11.8
Nazwa/Typ/Ilość odbiorów	oprawy ośw.	oprawy ośw.	oprawy ośw.	oprawy ośw.	oprawy ośw.	rezerwa	oprawy ośw. 20 x (2x26W)	oprawy ośw. 3 x (2x26W)	ośw ewakuacja	oprawy ośw. holl windowy	rezerwa
Moc zainstalowana [kW]	0,15kW	0,3kW	0,35kW	0,3kW	0,15kW	-	1,04kW	0,16kW	-	0,1kW	
Lokalizacja odbiorów	pom. 3028	Korytarz 3035, 3038	Korytarz 3044	Korytarz 3047	Korytarz 3044	-	pom. WC	pom. aneks kuch.	-	Korytarz holl windowy	
Typ przewodu	YDY 3x1,5	YDY 3x1,5	YDY 3x1,5	YDY 3x1,5	YDY 3x1,5	-	YDY 3x1,5	YDY 3x1,5	-	YDY 3x1,5	

F12.1	F12.2	F12.3	F12.4	F12.5	F12.6	F12.7
oprawy ośw.	oprawy ośw.	oprawy ośw.	oprawy ośw.	oprawy ośw.	oprawy ośw.	rezerwa
0,7kW	0,8kW	0,5kW	0,8kW	0,8kW	0,7kW	-
pom. 3046,3048	pom. 3049,3050	pom. 3017	pom. 3018,3019	pom. 3020,3021	pom. 3022,3023	-
YDY 3x1,5	YDY 3x1,5	YDY 3x1,5	YDY 3x1,5	YDY 3x1,5	YDY 3x1,5	-

F13.1	F13.2	F13.3	F13.4	F13.5	F13.6	F13.7	F13.8	F13.9
oprawy ośw.	oprawy ośw.	oprawy ośw.	oprawy ośw.	oprawy ośw.	oprawy ośw.	oprawy ośw.	oprawy ośw.	rezerwa
0,6kW	0,8kW	0,6kW	0,8kW	0,6kW	0,7kW	0,6kW	0,4kW	-
pom. 3024	pom. 3025,3026	pom. 3027	pom. 3030,3031	pom. 3032,3033	pom. 3034,3036	pom. 3037,3039	pom. 3040	-
YDY 3x1,5	YDY 3x1,5	YDY 3x1,5	YDY 3x1,5	YDY 3x1,5	YDY 3x1,5	YDY 3x1,5	YDY 3x1,5	-

F2.1	F2.2	F2.3	F2.4	F2.5
gniazda ogólne gn. 1f/ 16A	gniazda ogólne gn. 1f/ 16A	gniazda ogólne gn. 1f/ 16A	gniazda ogólne gn. 1f/ 16A	JZ.28
0,4kW	1,8kW	1,0kW	2,0kW	1 szt. 0,05
pom. 3028	Korytarz	pom. 3041, 3042, 3043	pom. 3045 Aneks kuchenny	pom. 3028
YDY 3x2,5	YDY 3x2,5	YDY 3x2,5	YDY 3x2,5	proj.N2XH-J 3x2,5

Wymiana instalacji klimatyzacji
- aktualizacja schematu 06.2023

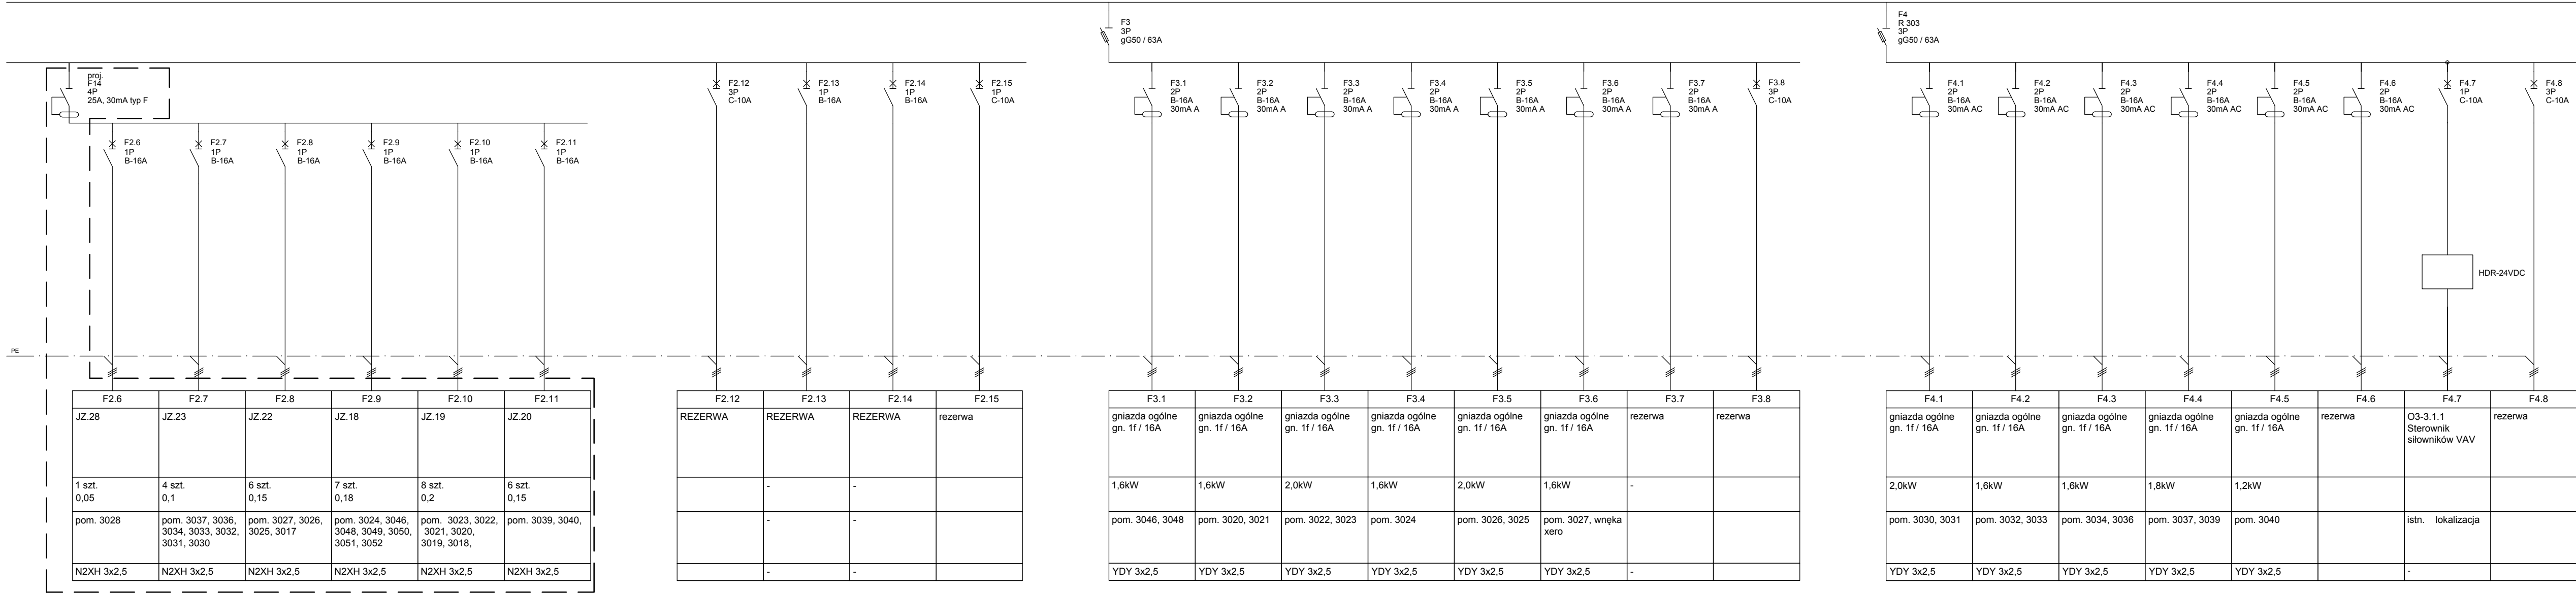

F2.6	F2.7	F2.8	F2.9	F2.10	F2.11
JZ.28	JZ.23	JZ.22	JZ.18	JZ.19	JZ.20
1 szt. 0,05	4 szt. 0,1	6 szt. 0,15	7 szt. 0,18	8 szt. 0,2	6 szt. 0,15
pom. 3028	pom. 3037, 3036, 3034, 3033, 3032, 3031, 3030	pom. 3027, 3026, 3025, 3017	pom. 3024, 3046, 3048, 3049, 3050, 3051, 3052	pom. 3023, 3022, 3021, 3020, 3019, 3018	pom. 3039, 3040
N2XH 3x2,5	N2XH 3x2,5	N2XH 3x2,5	N2XH 3x2,5	N2XH 3x2,5	N2XH 3x2,5

F2.12	F2.13	F2.14	F2.15
REZERWA	REZERWA	REZERWA	rezerwa
	-	-	
	-	-	
	-	-	

F3.1	F3.2	F3.3	F3.4	F3.5	F3.6	F3.7	F3.8
gniazda ogólne gn. 1f/ 16A	gniazda ogólne gn. 1f/ 16A	gniazda ogólne gn. 1f/ 16A	gniazda ogólne gn. 1f/ 16A	gniazda ogólne gn. 1f/ 16A	gniazda ogólne gn. 1f/ 16A	rezerwa	rezerwa
1,6kW	1,6kW	2,0kW	1,6kW	2,0kW	1,6kW	-	
pom. 3046, 3048	pom. 3020, 3021	pom. 3022, 3023	pom. 3024	pom. 3026, 3025	pom. 3027, wnęka xero		
YDY 3x2,5	YDY 3x2,5	YDY 3x2,5	YDY 3x2,5	YDY 3x2,5	YDY 3x2,5	-	

F4.1	F4.2	F4.3	F4.4	F4.5	F4.6	F4.7	F4.8
gniazda ogólne gn. 1f/ 16A	gniazda ogólne gn. 1f/ 16A	gniazda ogólne gn. 1f/ 16A	gniazda ogólne gn. 1f/ 16A	gniazda ogólne gn. 1f/ 16A	rezerwa	O3-3, 1.1 Sterownik silowników VAV	rezerwa
2,0kW	1,6kW	1,8kW	1,8kW	1,2kW			
pom. 3030, 3031	pom. 3032, 3033	pom. 3034, 3036	pom. 3037, 3039	pom. 3040		istn. lokalizacja	
YDY 3x2,5	YDY 3x2,5	YDY 3x2,5	YDY 3x2,5	YDY 3x2,5		-	

Wymiana instalacji klimatyzacji
- aktualizacja schematu 06.2023

Investor:	SĄD OKRĘGOWY WARSZAWA-PRAGA w Warszawie z siedzibą w 04-051 Warszawa ul. Polygonowa 3, NIP: 5272463389
Projektant/branża:	PNP INŻYNIERIA ul. Wokalna 4 tel. +48 22 405 45 15 www.pnpi.pl, biuro@pnpi.pl
Nazwa obiektu budowlanego:	BUDYNEK SĄDU OKRĘGOWEGO WARSZAWA-PRAGA W WARSZAWIE
Adres:	ul. Polygonowa 3, m. Warszawa dzieln. ew. nr 8, 7/4, 7/6 obręb 3-05-20, Warszawa
Projektował:	mgr inż. E. Stefaniska-Szóstakowska MAZ/0171/PWCE/07
Zaproj.:	mgr inż. Andrzej Szóstakowski
Rysunek:	ROZDZIELNICA R1/4 SCHEMAT
Strona:	6
Wersja:	06 2023
Skala:	bs
Wzrost:	IE-23