
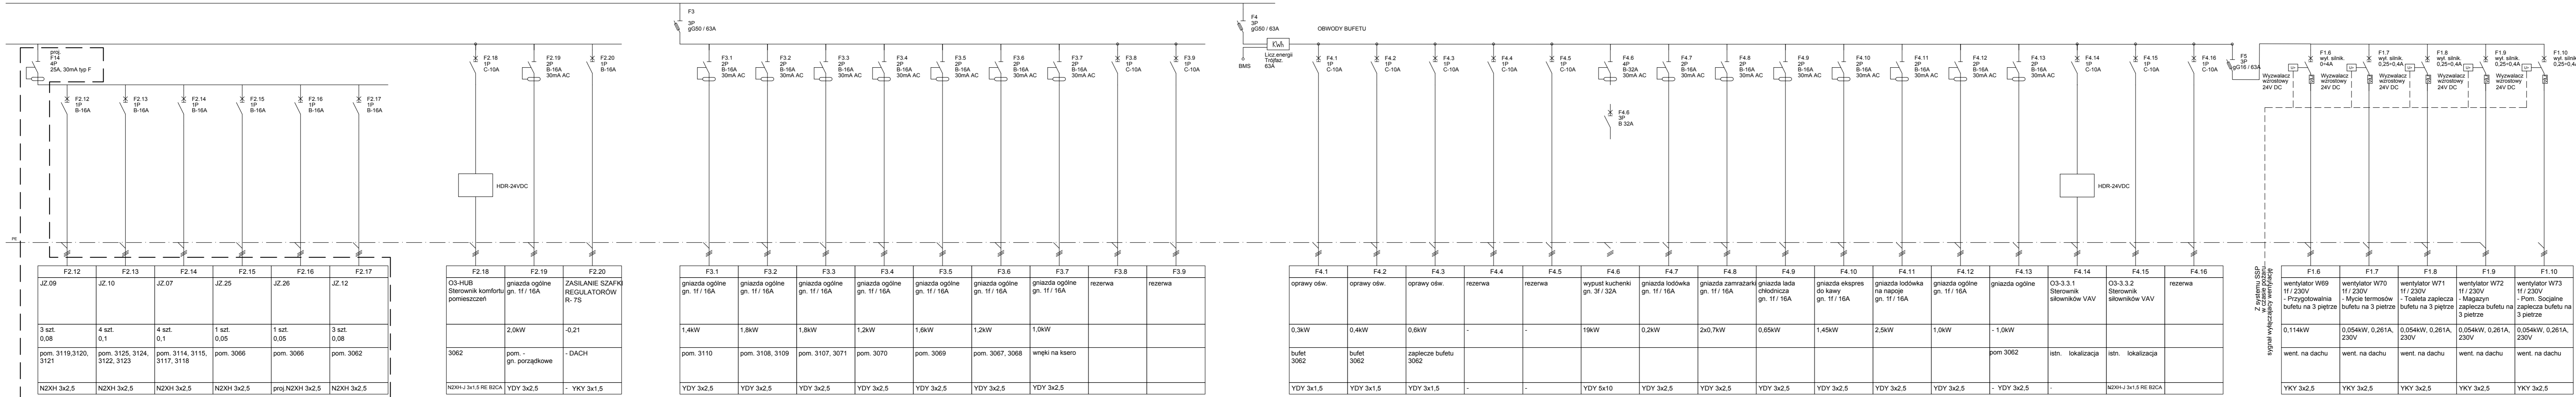


R3/4 (rozdzielnica nr3 piętra 3, zasilanie odbiorów ogólnych)

In = 200A; Un= 230/400V; Icw=6kA

Obudowa stojąca, IP20, metalowa z drzwiami pełnymi.

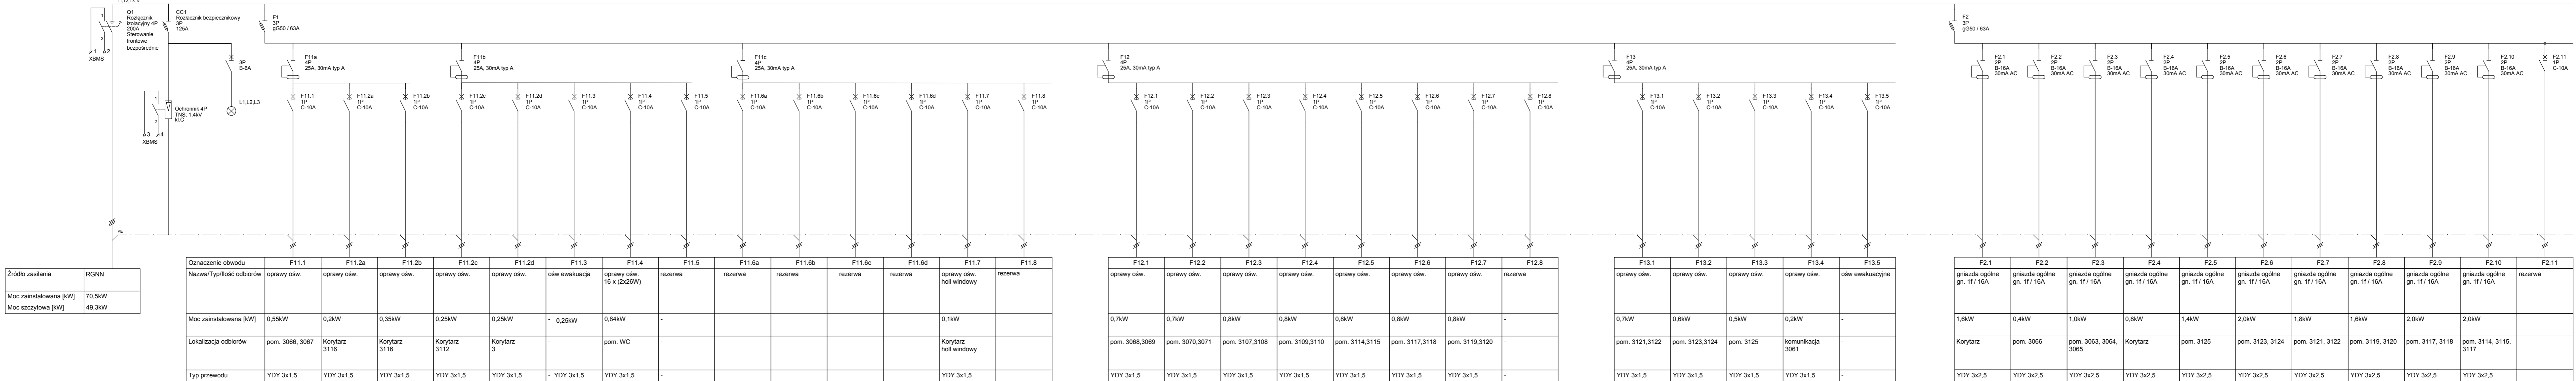

Wymiana instalacji klimatyzacji
-aktualizacja schematu 06.2023

Nazwa obiektu budowlanego:	SAD OKRĘGOWY WARSZAWA-PRAGA w Warszawie z siedzibą w 04-051 Warszawa ul. Poligonowa 3, NIP: 5272463368
Adres:	PNP INŻYNIERIA ul. Wolska 4 tel.: +48 22 405 45 15 www.pnpi.pl, biuro@pnpi.pl
Projektant:	mgr inż. E. Stępień
Opis:	ROZDZIELNICA R3/4 SCHEMAT
Faza:	PROJEKT TECHNICZNY
Strona:	ELEKTRYCZNA