


R4/4 (rozdzielnica nr4 piętra 3, zasilanie odbiorów ogólnych)

In = 200A; Un= 230/400V; Icw=6kA

Obudowa stojąca, IP20, metalowa z drzwiami pełnymi.

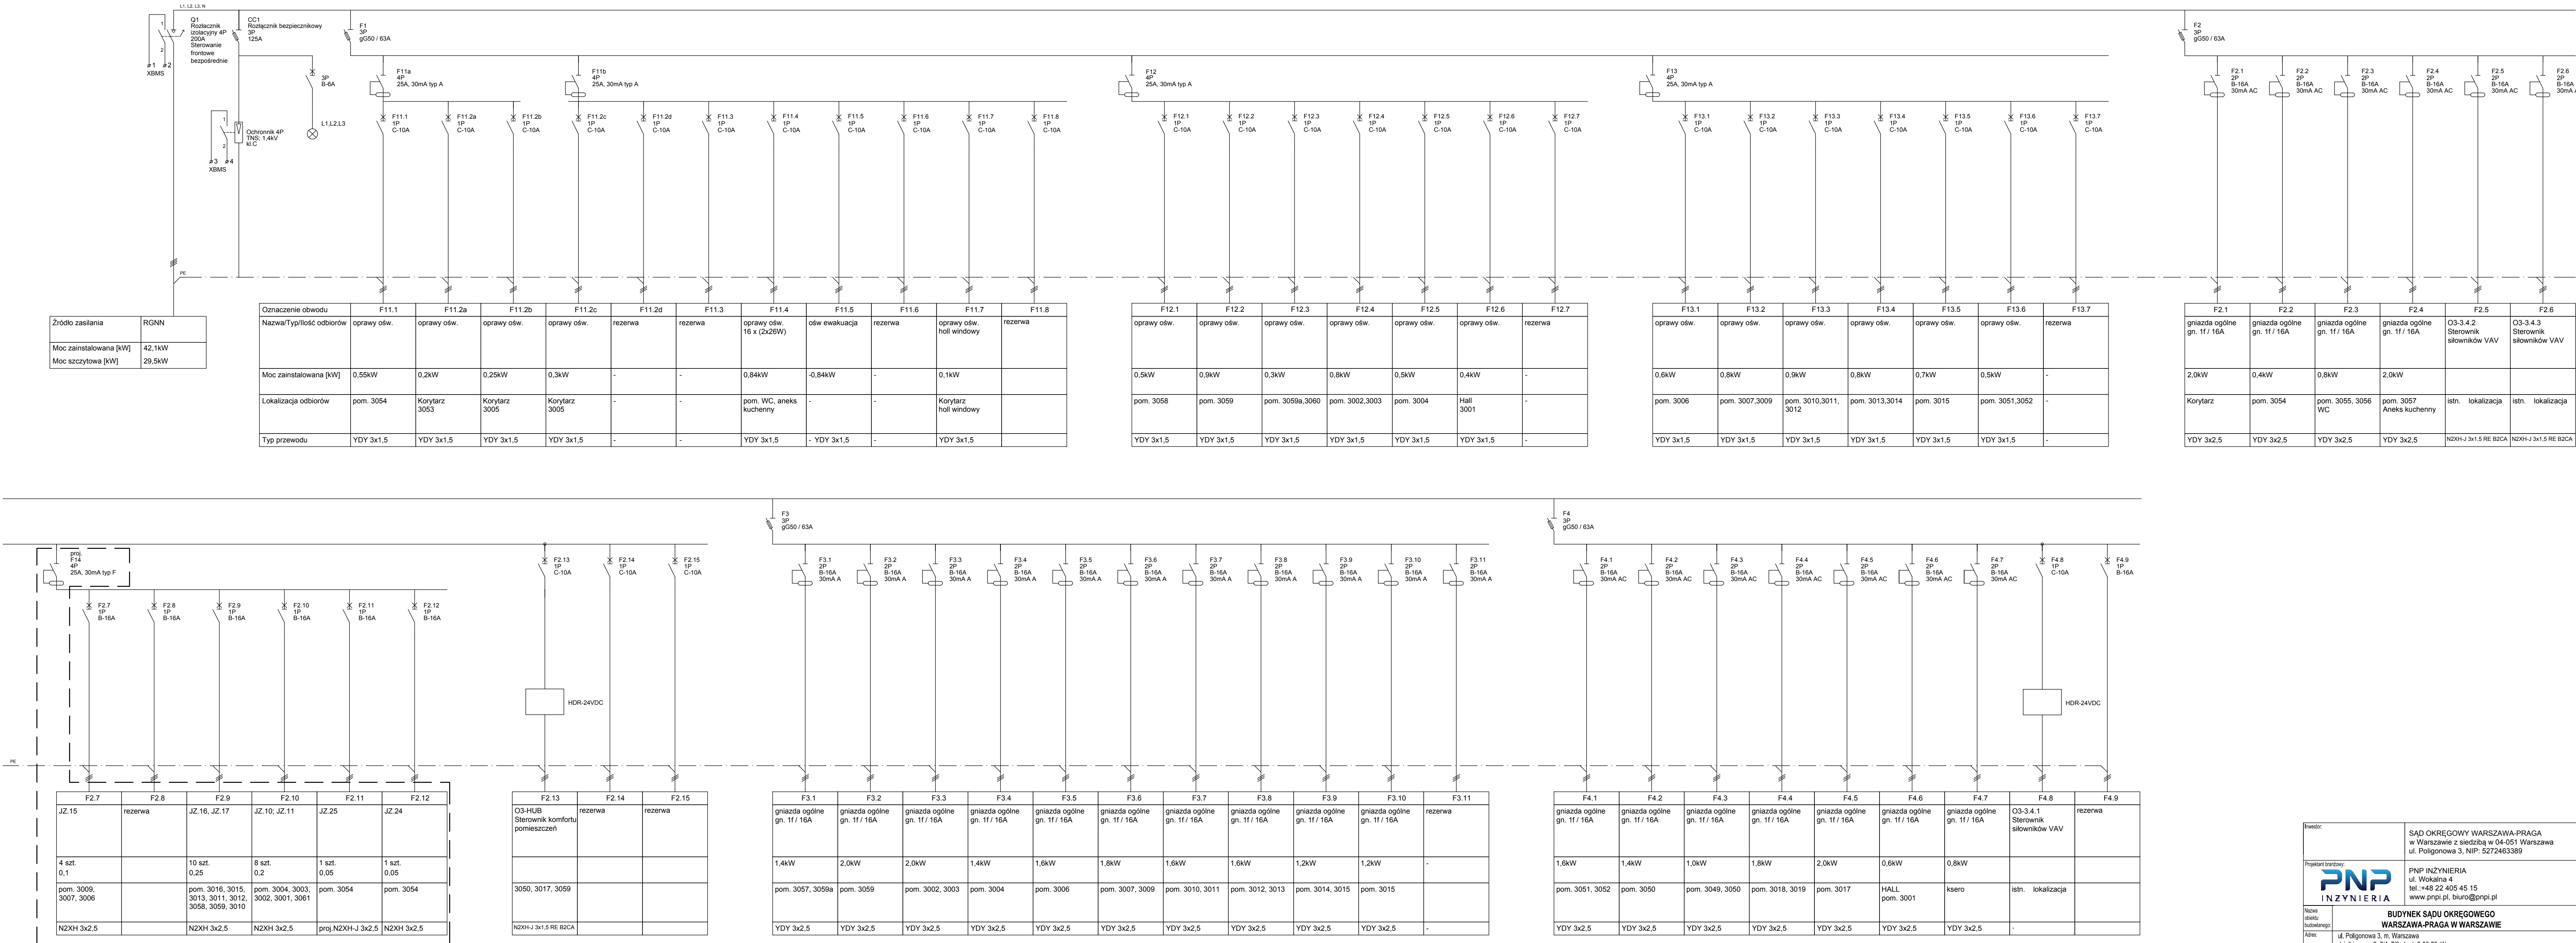

Wymiana instalacji klimatyzacji
-aktualizacja schematu 06.2023

Investor:	SĄD OKRĘGOWY WARSZAWA-PRAGA w Warszawie z siedzibą w 04-051 Warszawa ul. Poligonowa 3, NIP: 5272463389
Projektant i nadzór:	PNP INŻYNIERIA ul. Wokaina 4 tel. +48 22 405 45 15 www.pnpi.pl, biuro@pnpi.pl
Nazwa obiektu budowlanego:	BUDYNEK SĄDU OKRĘGOWEGO WARSZAWA-PRAGA W WARSZAWIE
Adres:	ul. Poligonowa 3, m. Warszawa dzielnica ew. nr 9, 7/4, 7/6 obręb 3-05-20, Warszawa
Projektował:	mgr inż. E. Stęfanińska-Szóstakowska MAZ/0171/PWCE/07
Zaproj.:	mgr inż. Andrzej Szóstakowski
Rysunek:	ROZDZIELNICA R4/4 SCHEMAT
Strona:	PROJEKT TECHNICZNY
Brutto:	ELEKTRYCZNA
Strona:	06 2023
Skala:	bs
Wzrost:	IE-26