


R2/5 (rozdzielnica nr2 piętra 4, zasilanie odbiorów ogólnych)

In = 200A; Un= 230/400V; Icw=6kA

Obudowa stojąca, IP20, metalowa z drzwiami pełnymi.

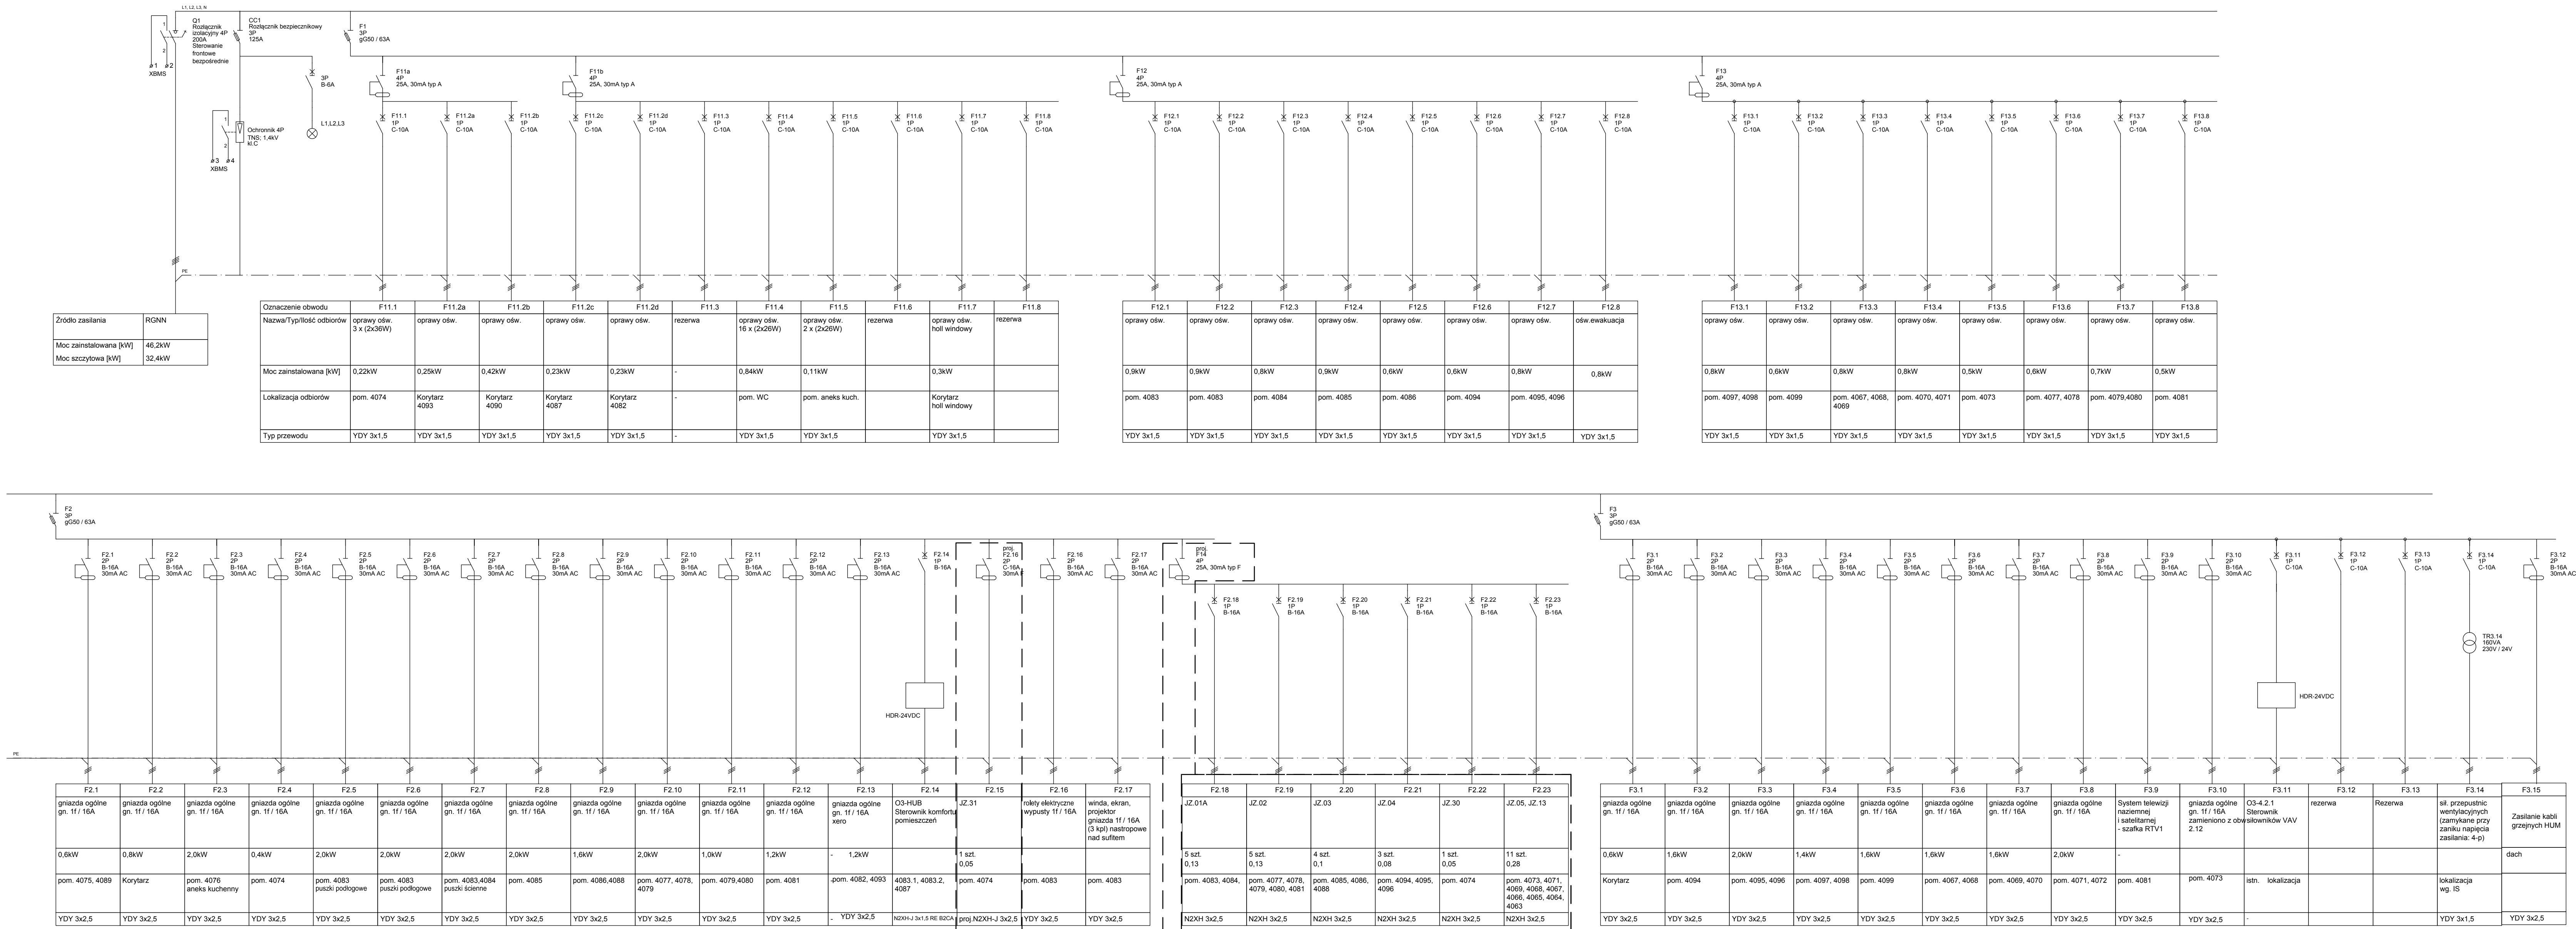

Wymiana instalacji klimatyzacji
- aktualizacja schematu 06.2023

Wymiana instalacji klimatyzacji
- aktualizacja schematu 06.2023

| | |
|------------------------|--|
| Investor: | SĄD OKRĘGOWY WARSZAWA-PRAGA w Warszawie z siedzibą w 04-051 Warszawa ul. Poligonowa 3, NIP: 5272463389 |
| Projektant/autor: | PNP INŻYNIERIA ul. Wokalska 4 tel.: +48 22 405 45 15 www.pnp.pl, biuro@pnp.pl |
| Nazwa obiektu / adres: | BUDYNEK SĄDU OKRĘGOWEGO WARSZAWA-PRAGA W WARSZAWIE ul. Poligonowa 3, m. Warszawa dzieln. ew. nr 9, 7/4, 7/6 obręb 3-05-20, Warszawa |
| Projektant: | mgr inż. E. Stefńska-Szostakowska MAZ/011/PW/OE/07 |
| Zespół: | mgr inż. Andrzej Szostakowski |
| Dokument: | ROZDZIELNICA R2/5 SCHEMAT |
| Format: | PROJEKT TECHNICZNY |
| Strona: | ELEKTRYCZNA |
| Data: | 06 2023 |
| Skala: | bs |
| Wersja: | --- |
| Wskazanie: | IE-28 |