
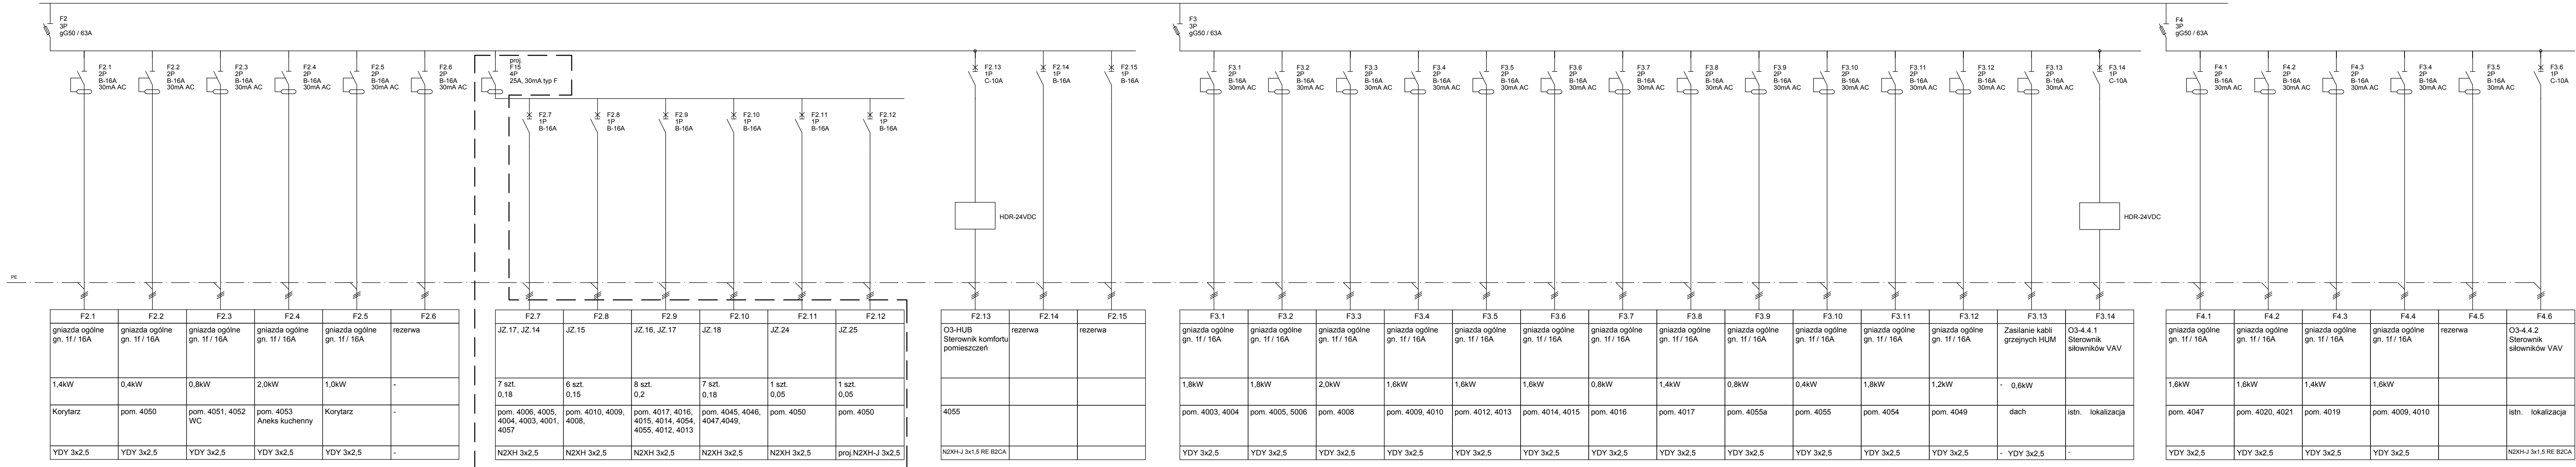


R4/5 (rozdzielnica nr4 piętra 4, zasilanie odbiorów ogólnych)

In = 200A; Un= 230/400V; Icw=6kA

Obudowa stojąca, IP20, metalowa z drzwiami pełnymi.

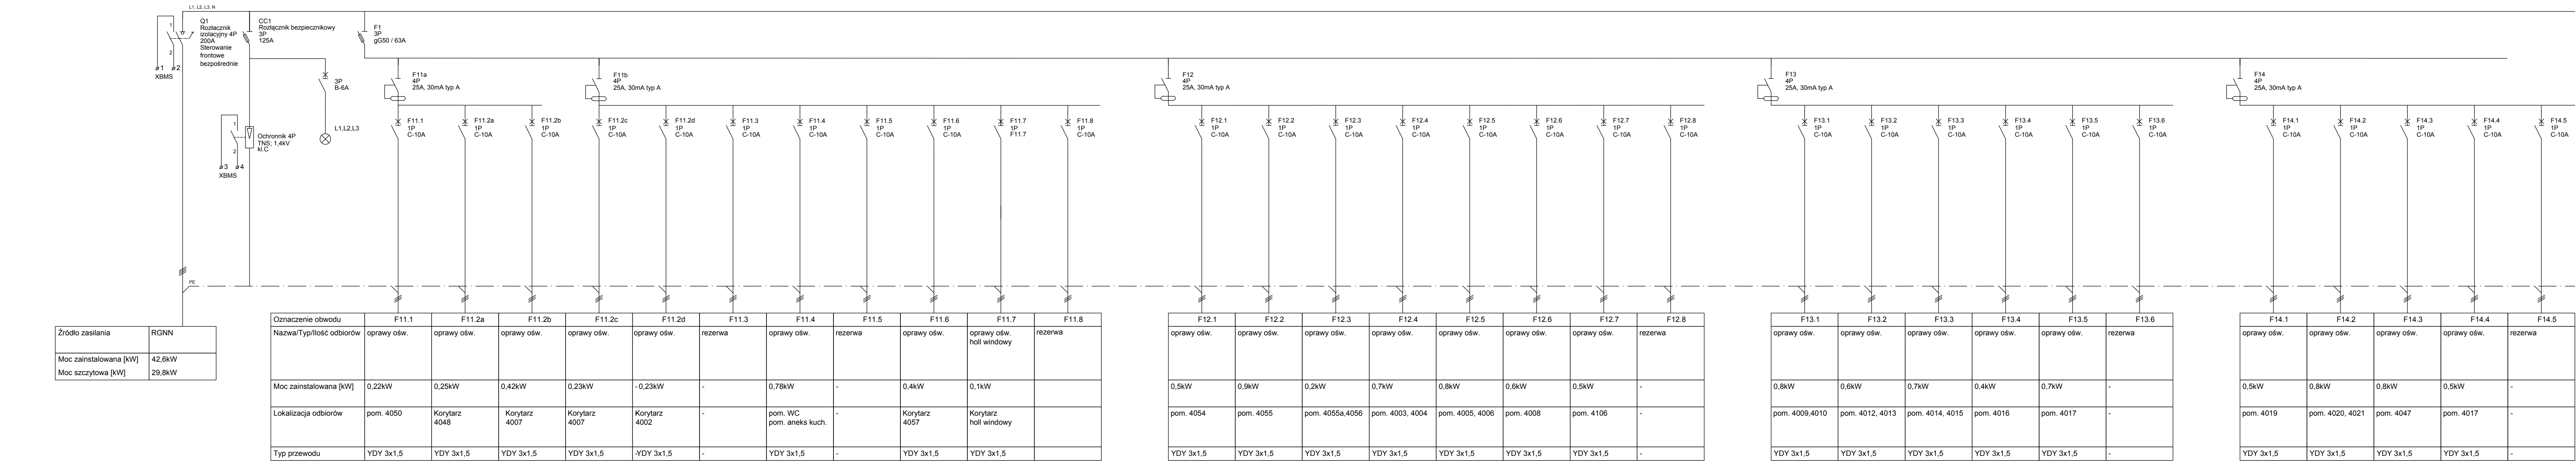

Wymiana instalacji klimatyzacji  
-aktualizacja schematu 06.2023

Projektant: mgr inż. E. Stępańska-Szostakowska		SAD OKRĘGOWY WARSZAWA-PRAGA w Warszawie z siedzibą w 04-051 Warszawa ul. Poligonowa 3, NIP: 5272463389	
Projektant: mgr inż. Andrzej Szostakowski		PNP INŻYNIERIA ul. Wokulna 4 tel.: +48 22 405 45 15 www.pnpi.pl, biuro@pnpi.pl	
Nazwa obiektu: budowlanego		BUDYNEK SĄDU OKRĘGOWEGO WARSZAWA-PRAGA W WARSZAWIE	
Adres:		ul. Poligonowa 3, m. Warszawa dzięki ew. nr 9, 7/4, 7/6 obrob. 3-05-20, Warszawa	
Zespół:		mgr inż. E. Stępańska-Szostakowska MAZ0171/PW/OE/07	
Pozostałe:		mgr inż. Andrzej Szostakowski	
Pozostałe:		ROZDZIELNICA R4/5 SCHEMAT	
Faza:		PROJEKT TECHNICZNY	06 2023
Strona:		ELEKTRYCZNA	1E-30