


RWK2A (rozdzielnica wentylacji i klimatyzacji nr 2A na dachu - rezerwowana z agregatu)

In = 400A; Un= 230/400V; Icw=10kA

Obudowa stojąca, IP65, metalowa z drzwiami pełnymi.

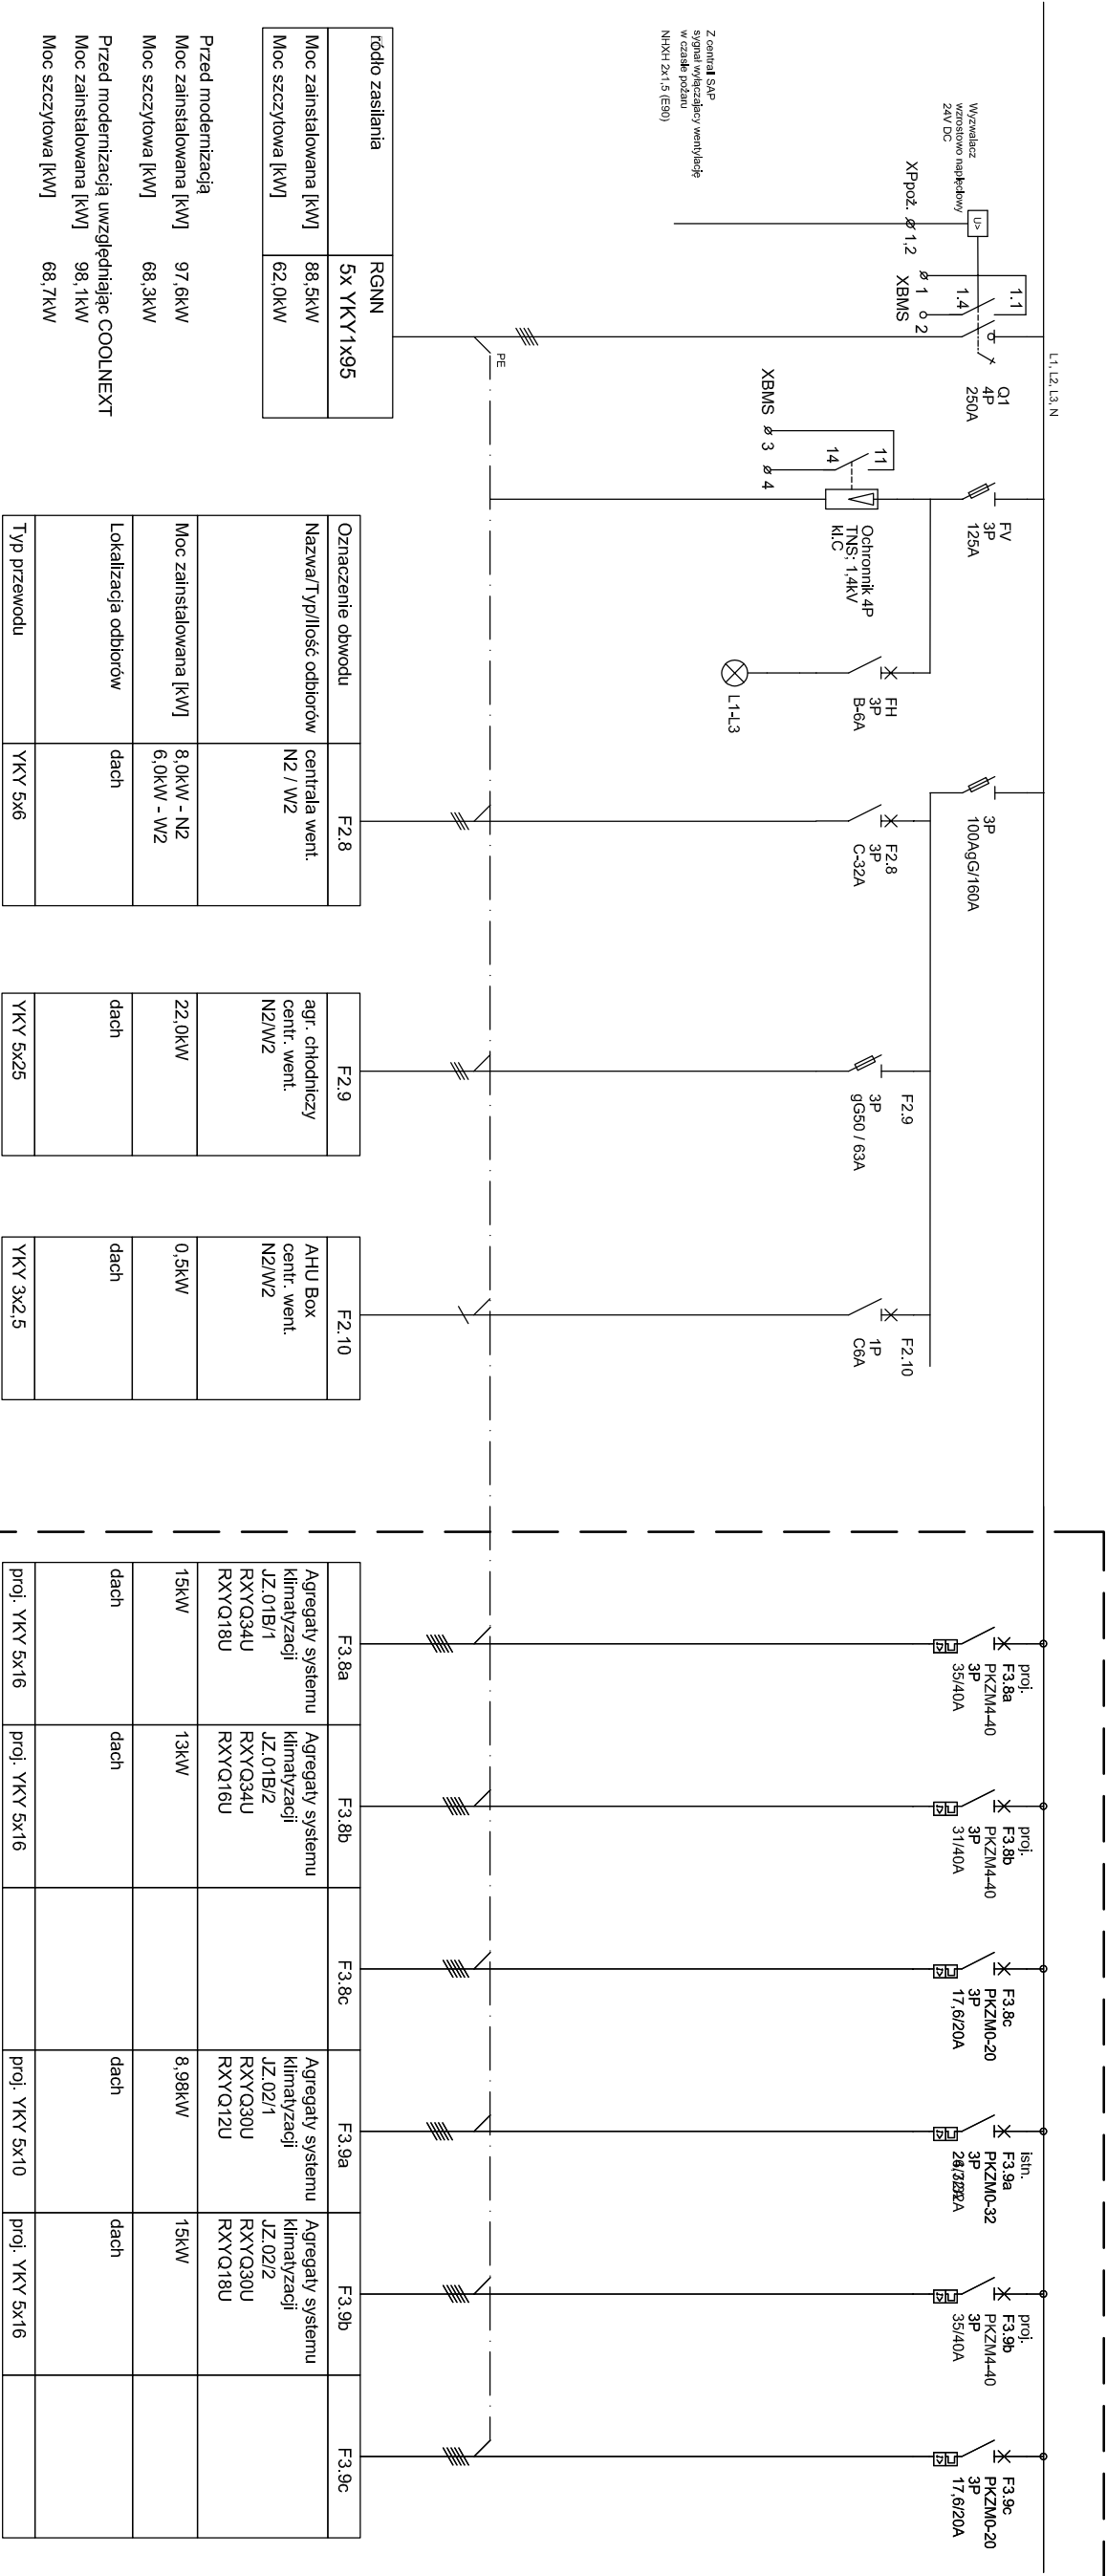

ródło zasilania	RGNN 5x YKY1x95
Moc zainstalowana [kW]	88,5kW
Moc szczytowa [kW]	62,0kW

Oznaczenie obwodu	F2.8
Nazwa/Typlilość odbiorów	centrala went. N2 / W2
Moc zainstalowana [kW]	8,0kW - N2 6,0kW - W2
Moc szczytowa [kW]	68,3kW
Przed modernizacją uwzględniając COOLNEXT	
Moc zainstalowana [kW]	98,1kW
Moc szczytowa [kW]	68,7kW

Lokalizacja odbiorów	dach
Typ przewodu	YKY 5x6

Oznaczenie obwodu	F2.9
Nazwa/Typlilość odbiorów	agr. chłodniczy centr. went. N2/W2
Moc zainstalowana [kW]	22,0kW

Lokalizacja odbiorów	dach
Typ przewodu	YKY 5x25

Oznaczenie obwodu	F2.10
Nazwa/Typlilość odbiorów	AHU Box centr. went. N2/W2
Moc zainstalowana [kW]	0,5kW

Lokalizacja odbiorów	dach
Typ przewodu	YKY 3x2,5

Wymiana instalacji klimatyzacji
- aktualizacja schematu 06.2023

Inwestor:		SĄD OKRĘGOWY WARSZAWA-PRAGA w Warszawie z siedzibą w 04-051 Warszawa ul. Poligonowa 3, NIP: 5272463389	
Projektant branżowy:		PNP INŻYNIERIA ul. Wokarna 4 tel.: +48 22 405 45 15 www.pnpi.pl, biuro@pnpi.pl	
Nazwa obiektu budowlanego:		BUDYNEK SĄDU OKRĘGOWEGO WARSZAWA-PRAGA W WARSZAWIE	
Adres:		ul. Poligonowa 3, m. Warszawa działki ew. nr 9, 7/4, 7/6 obręb 3-05-20, Warszawa	
Projektant:		mgr inż. E. Szymańska-Szostakowska MAZ0171/PW/OE/07	
Zespół:		mgr inż. Andrzej Szostakowski Wa-42991	
Rysunek:		ROZDZIELNICA RWK2A	
Schemat:		SCHEMAT	
Faza:		PROJEKT TECHNICZNY	
Data:		06 2023	
Branża:		ELEKTRYCZNA	
Skala:		bs	
Nr rys.:		IE-33	