


RWK4 (rozdzielnica wentylacji i klimatyzacji nr4 na dachu) - istniejąca, rozbudowa/przebudowa

In = 400A; Un= 230/400V; Icw=10kA

Obudowa stojąca, IP65, metalowa z drzwiami pełnymi.

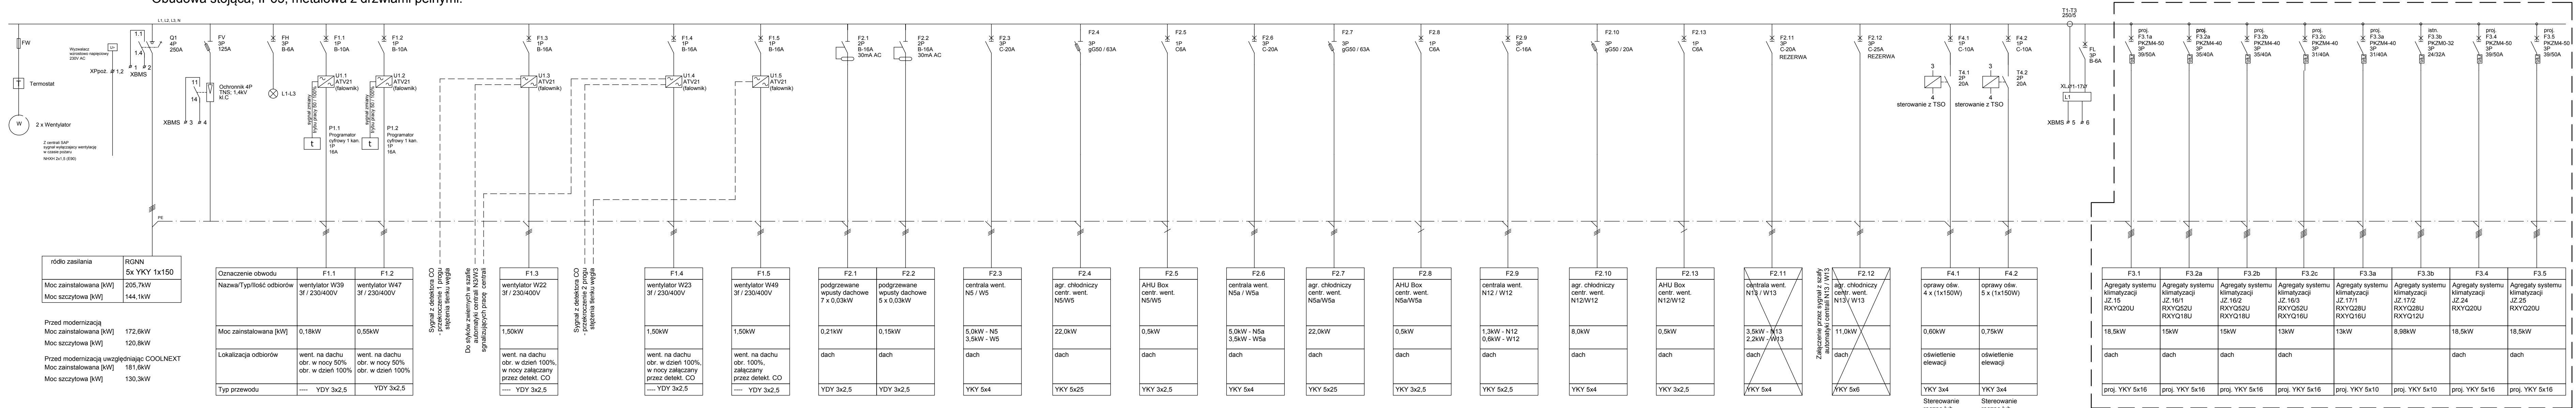

Wymiana instalacji klimatyzacji
- aktualizacja schematu 06.2023

Inwestor:	SĄD OKRĘGOWY WARSZAWA-PRAGA w Warszawie z siedzibą w 04-051 Warszawa ul. Poligonowa 3, NIP: 5272463389
Projektant branżowy:	PNP INŻYNIERIA ul. Wokalna 4 tel.: +48 22 405 45 15 www.pnpi.pl, biuro@pnpi.pl
Nazwa obiektu budowlanego:	BUDYNEK SĄDU OKRĘGOWEGO WARSZAWA-PRAGA W WARSZAWIE
Adres:	ul. Poligonowa 3, m. Warszawa działki ew. nr 9, 14, 17/6 obręb 3-05-20, Warszawa
Projektant:	mgr inż. E. Stefańska-Szostakowska MAZ/0171/PWOE/07
Zespół:	mgr inż. Andrzej Szostakowski
Rysunek:	ROZDZIELNICA RWK4
Faza:	PROJEKT TECHNICZNY
Data:	06 2023
Skala:	bs
Branda:	ELEKTRYCZNA
Revizja:	---
Nr rys.:	IE-34