PIWNICA

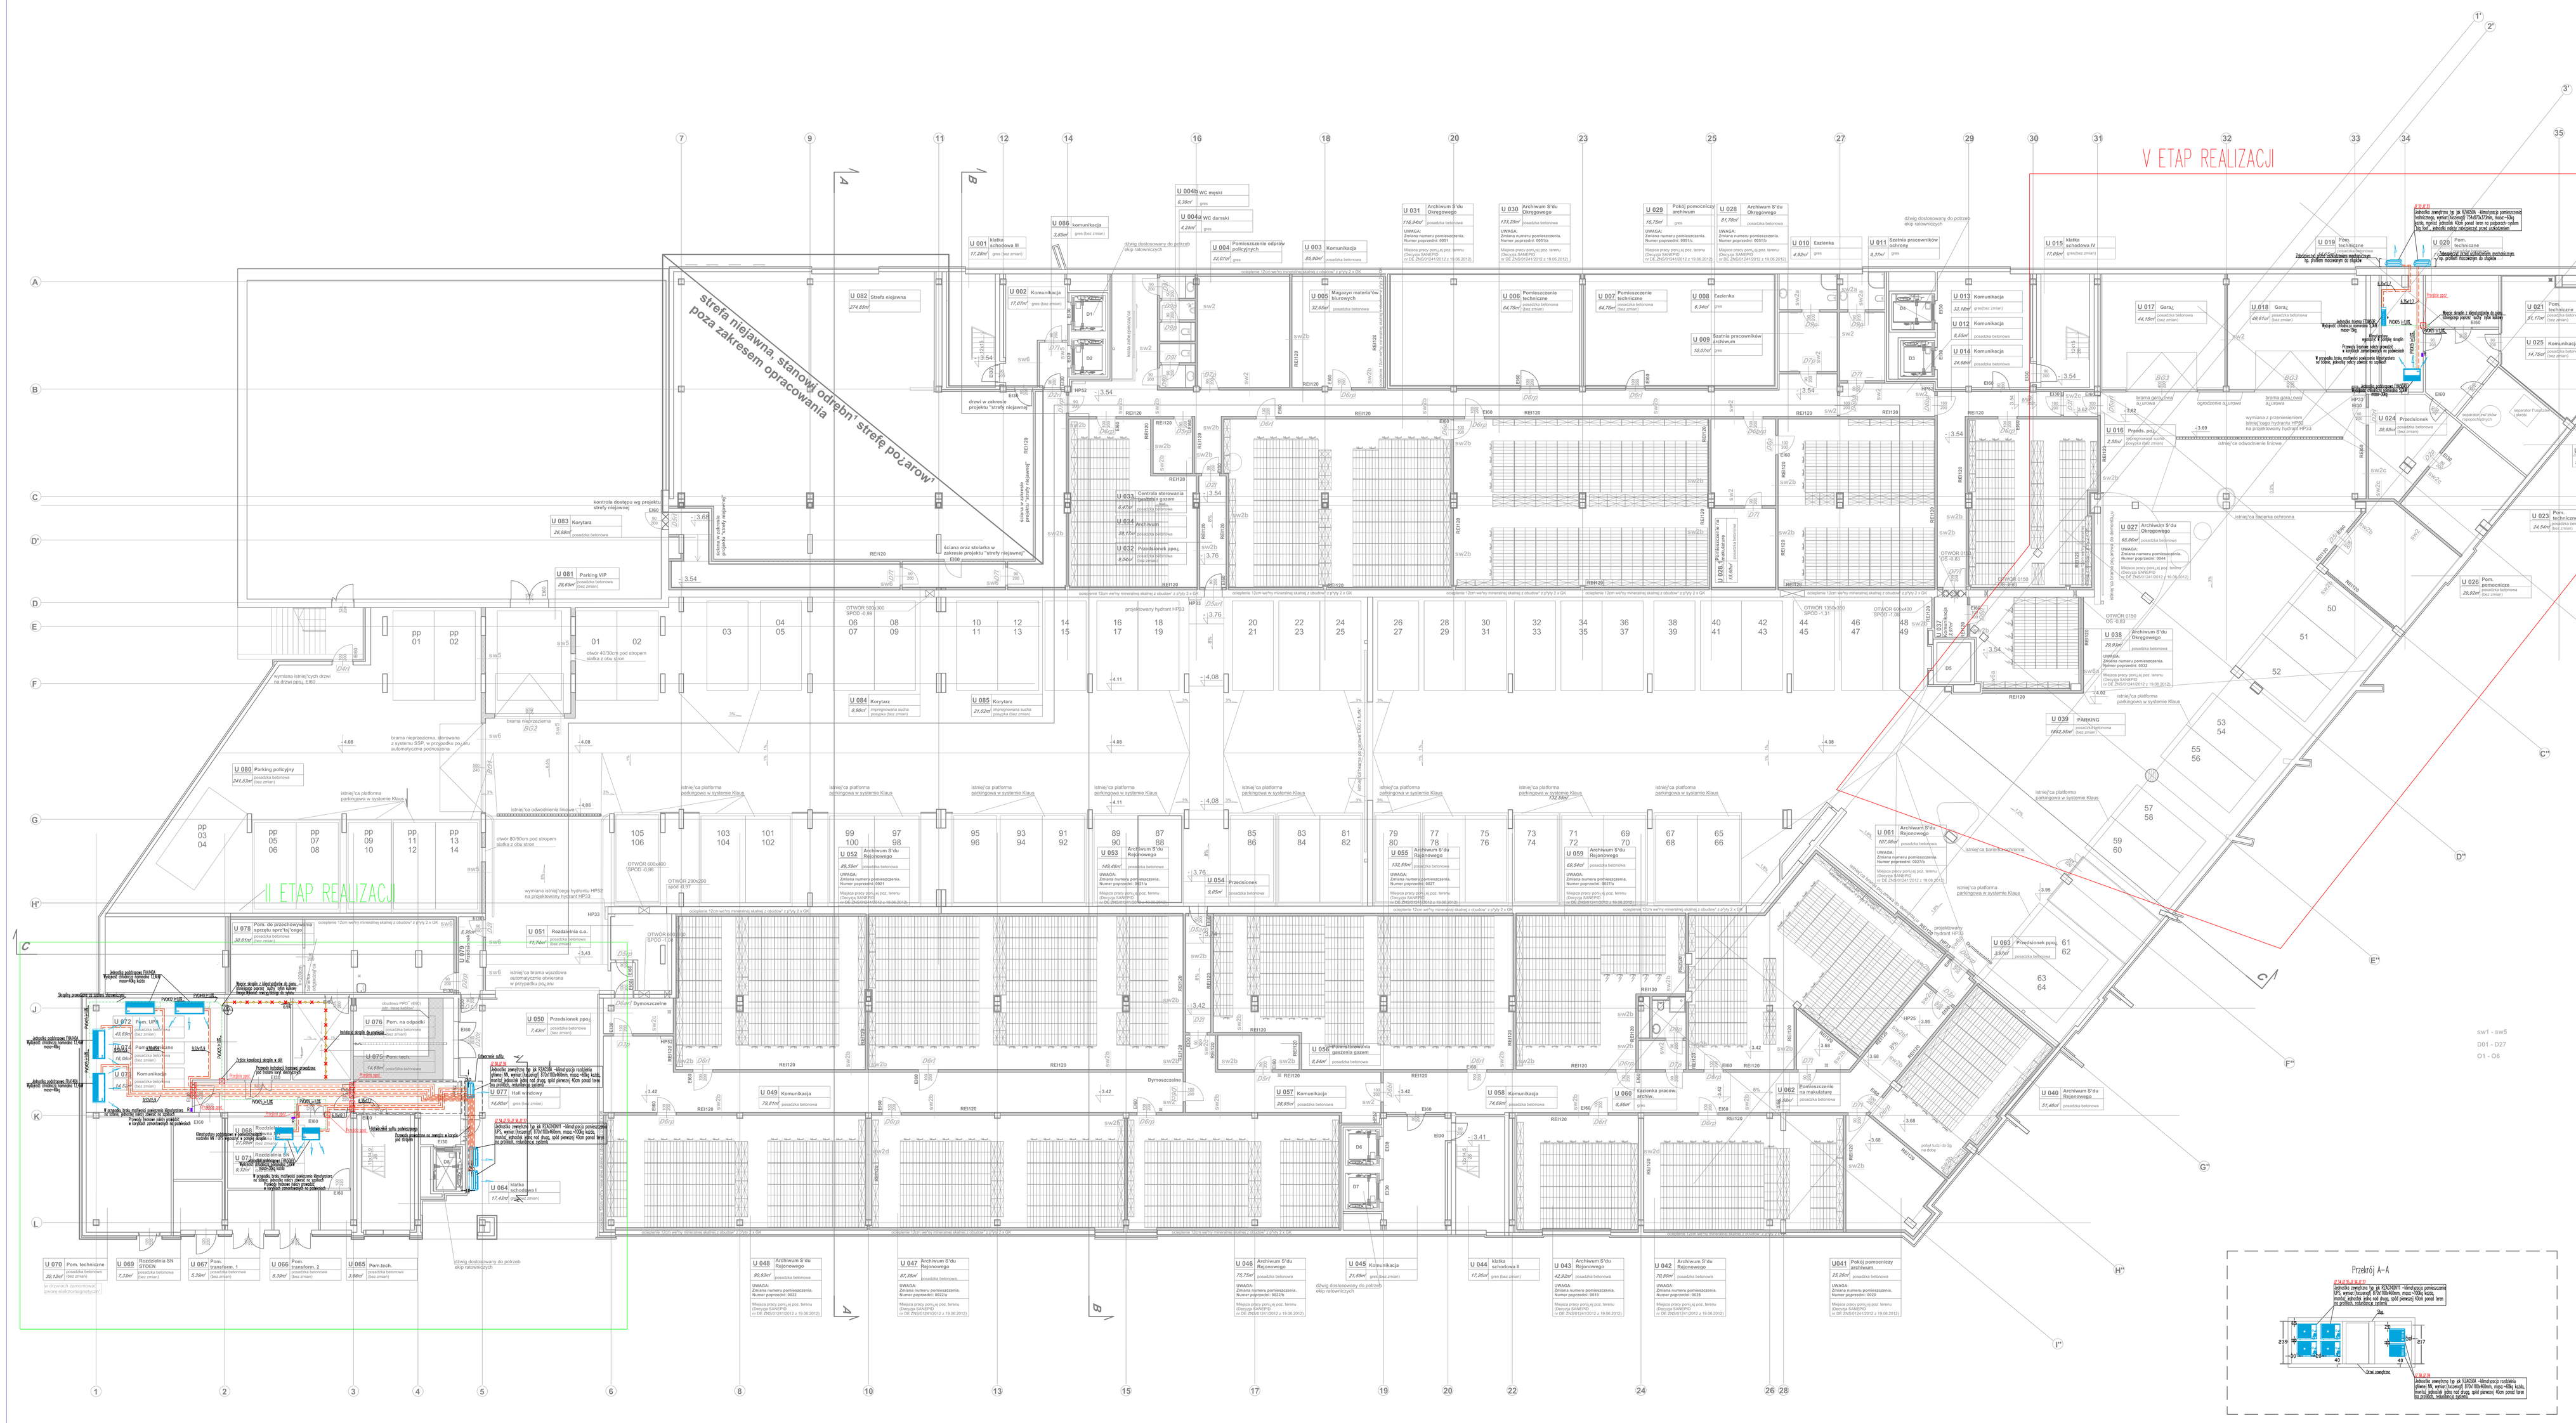

INSTALACJA CHŁODNICZA - "FREONOWA"

LEGEND

- przewód „freonowy" (gazowy i cieczowy, wykonany z miedzi, łączone lutowo - twardym i wymaganą zawalcowaną) - rm
- - pion instalacji "freonowej", o numerze pionu.
- - identyfikator listwy/kasetonowej

Grubowania jednostki wewnętrznej:
- Pełna - jednostka wewnętrzna pracująca
- Półpełna - model jednostki wewnętrznej
- Półpełna/przerywana - model listwy/kasetonowej (model jednostki wewnętrznej)
- Pełna/przerywana - model listwy/kasetonowej (model jednostki wewnętrznej)

Grubowania jednostki zewnętrznej:
- Pełna - jednostka zewnętrzna
- Pełna/przerywana (Grubsza) - jednostka zewnętrzna dla dwóch parowników (DR)
- Pełna/przerywana (Cienka) - jednostka zewnętrzna dla trzech parowników (TR)
- Pełna/przerywana (Cienkie) - jednostka zewnętrzna dla czterech parowników (CR)




UWAGI

1. Wszystkie rury, kształtki, armatura i urządzenia - zgodnie z projektem.
Inwestor:	SĄD OKRĘGOWY WARSZAWA-PRAGA w Warszawie z siedzibą w 04-051 Warszawie ul. Podgrodzie 3, NIP: 5272462389		
Projektant:	PNP ALTHERSA ul. Wiedeńska 4 05-500 Piaseczno www.pnp.pl, biuro@pnp.pl		
Branża:	BUDYNEK SĄDU OKRĘGOWEGO WARSZAWA-PRAGA W WARSZAWIE		
Adres:	ul. Podgrodzie 3 w Warszawie działka nr 3/3, 7/5, obręb 3-05-03, Warszawa		
Projektant:	mgr inż. Grzegorz Bogusik	SNO/0229/POOI/10	
Sprawdził:	mgr inż. Anna Gołębiewska mgr inż. Grzegorz Bogusik		
Sprawdził:	mgr inż. Grzegorz Bogusik mgr inż. Anna Gołębiewska		
	INSTALACJA KLIMATYZACJA **RZUT PIWNICY**		
Faz:	PROJEKT TECHNICZNY	Data: IX 2021	Skala: 1:100
Branża:	SANITARNA	Rewizja: —	Nr rys: **SI-01**