PARTER

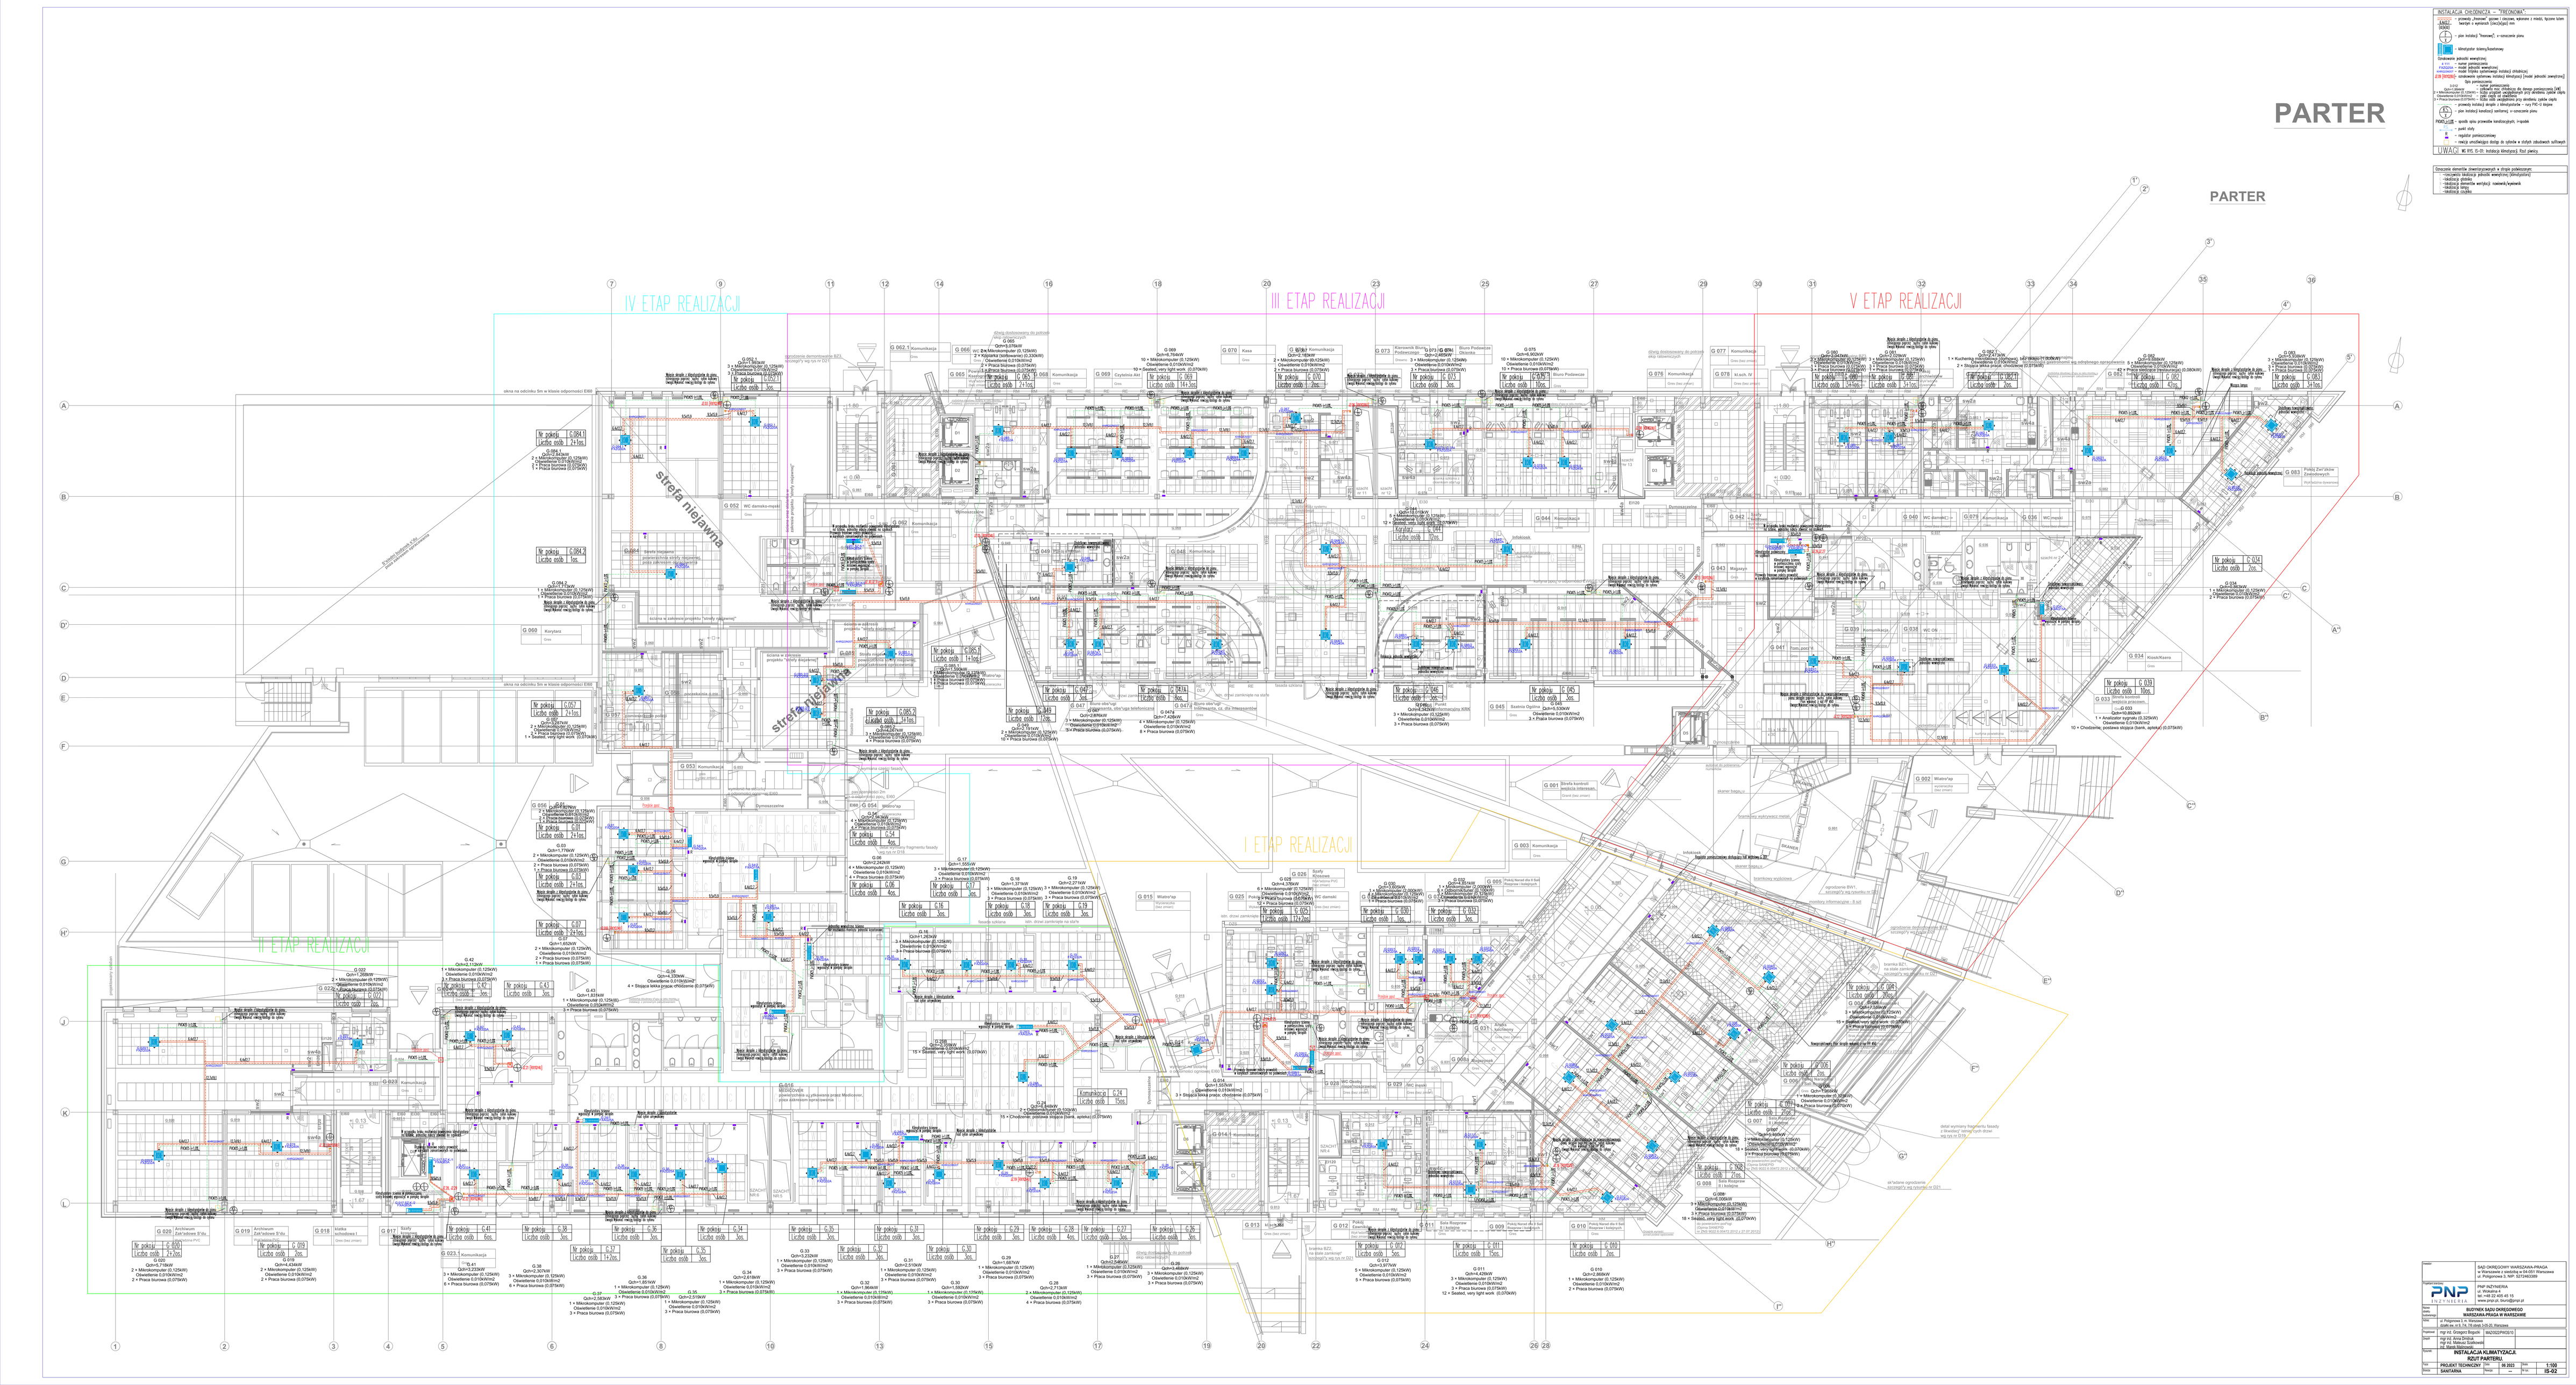

SĄD OKRĘGOWY WARSZAWA-PRAGA
ul. Wincentego z Kielczy w 04-051 Warszawa
ul. Poligonowa 3, NIP: 5272462389
PNP AUTOMATYKA
ul. Wiktoria 4
02-146 Warszawa
tel. 22 15 15 15 15
www.pnp.pl, biuro@pnp.pl

BUDYNEK SĄDU OKRĘGOWEGO
WARSZAWA-PRAGA W WARSZAWIE

ul. Poligonowa 3 w Warszawie
działka nr 8, 9, 10, 11 obręb 3-05-25, Warszawa

Projektował:	mgr inż. Grzegorz Bojarski
Sprawdził:	mgr inż. Anna Grzybowska
Uzgodnił:	mgr inż. Marek Bielecki

INSTALACJA KLIMATYZACJA
RZUT PARTERU

Rys.	PROJEKT TECHNICZNY	Data:	08.2023
Branża:	SANITARNA	Stadium:	—
		Skala:	1:100
		Nr rys:	IS-02