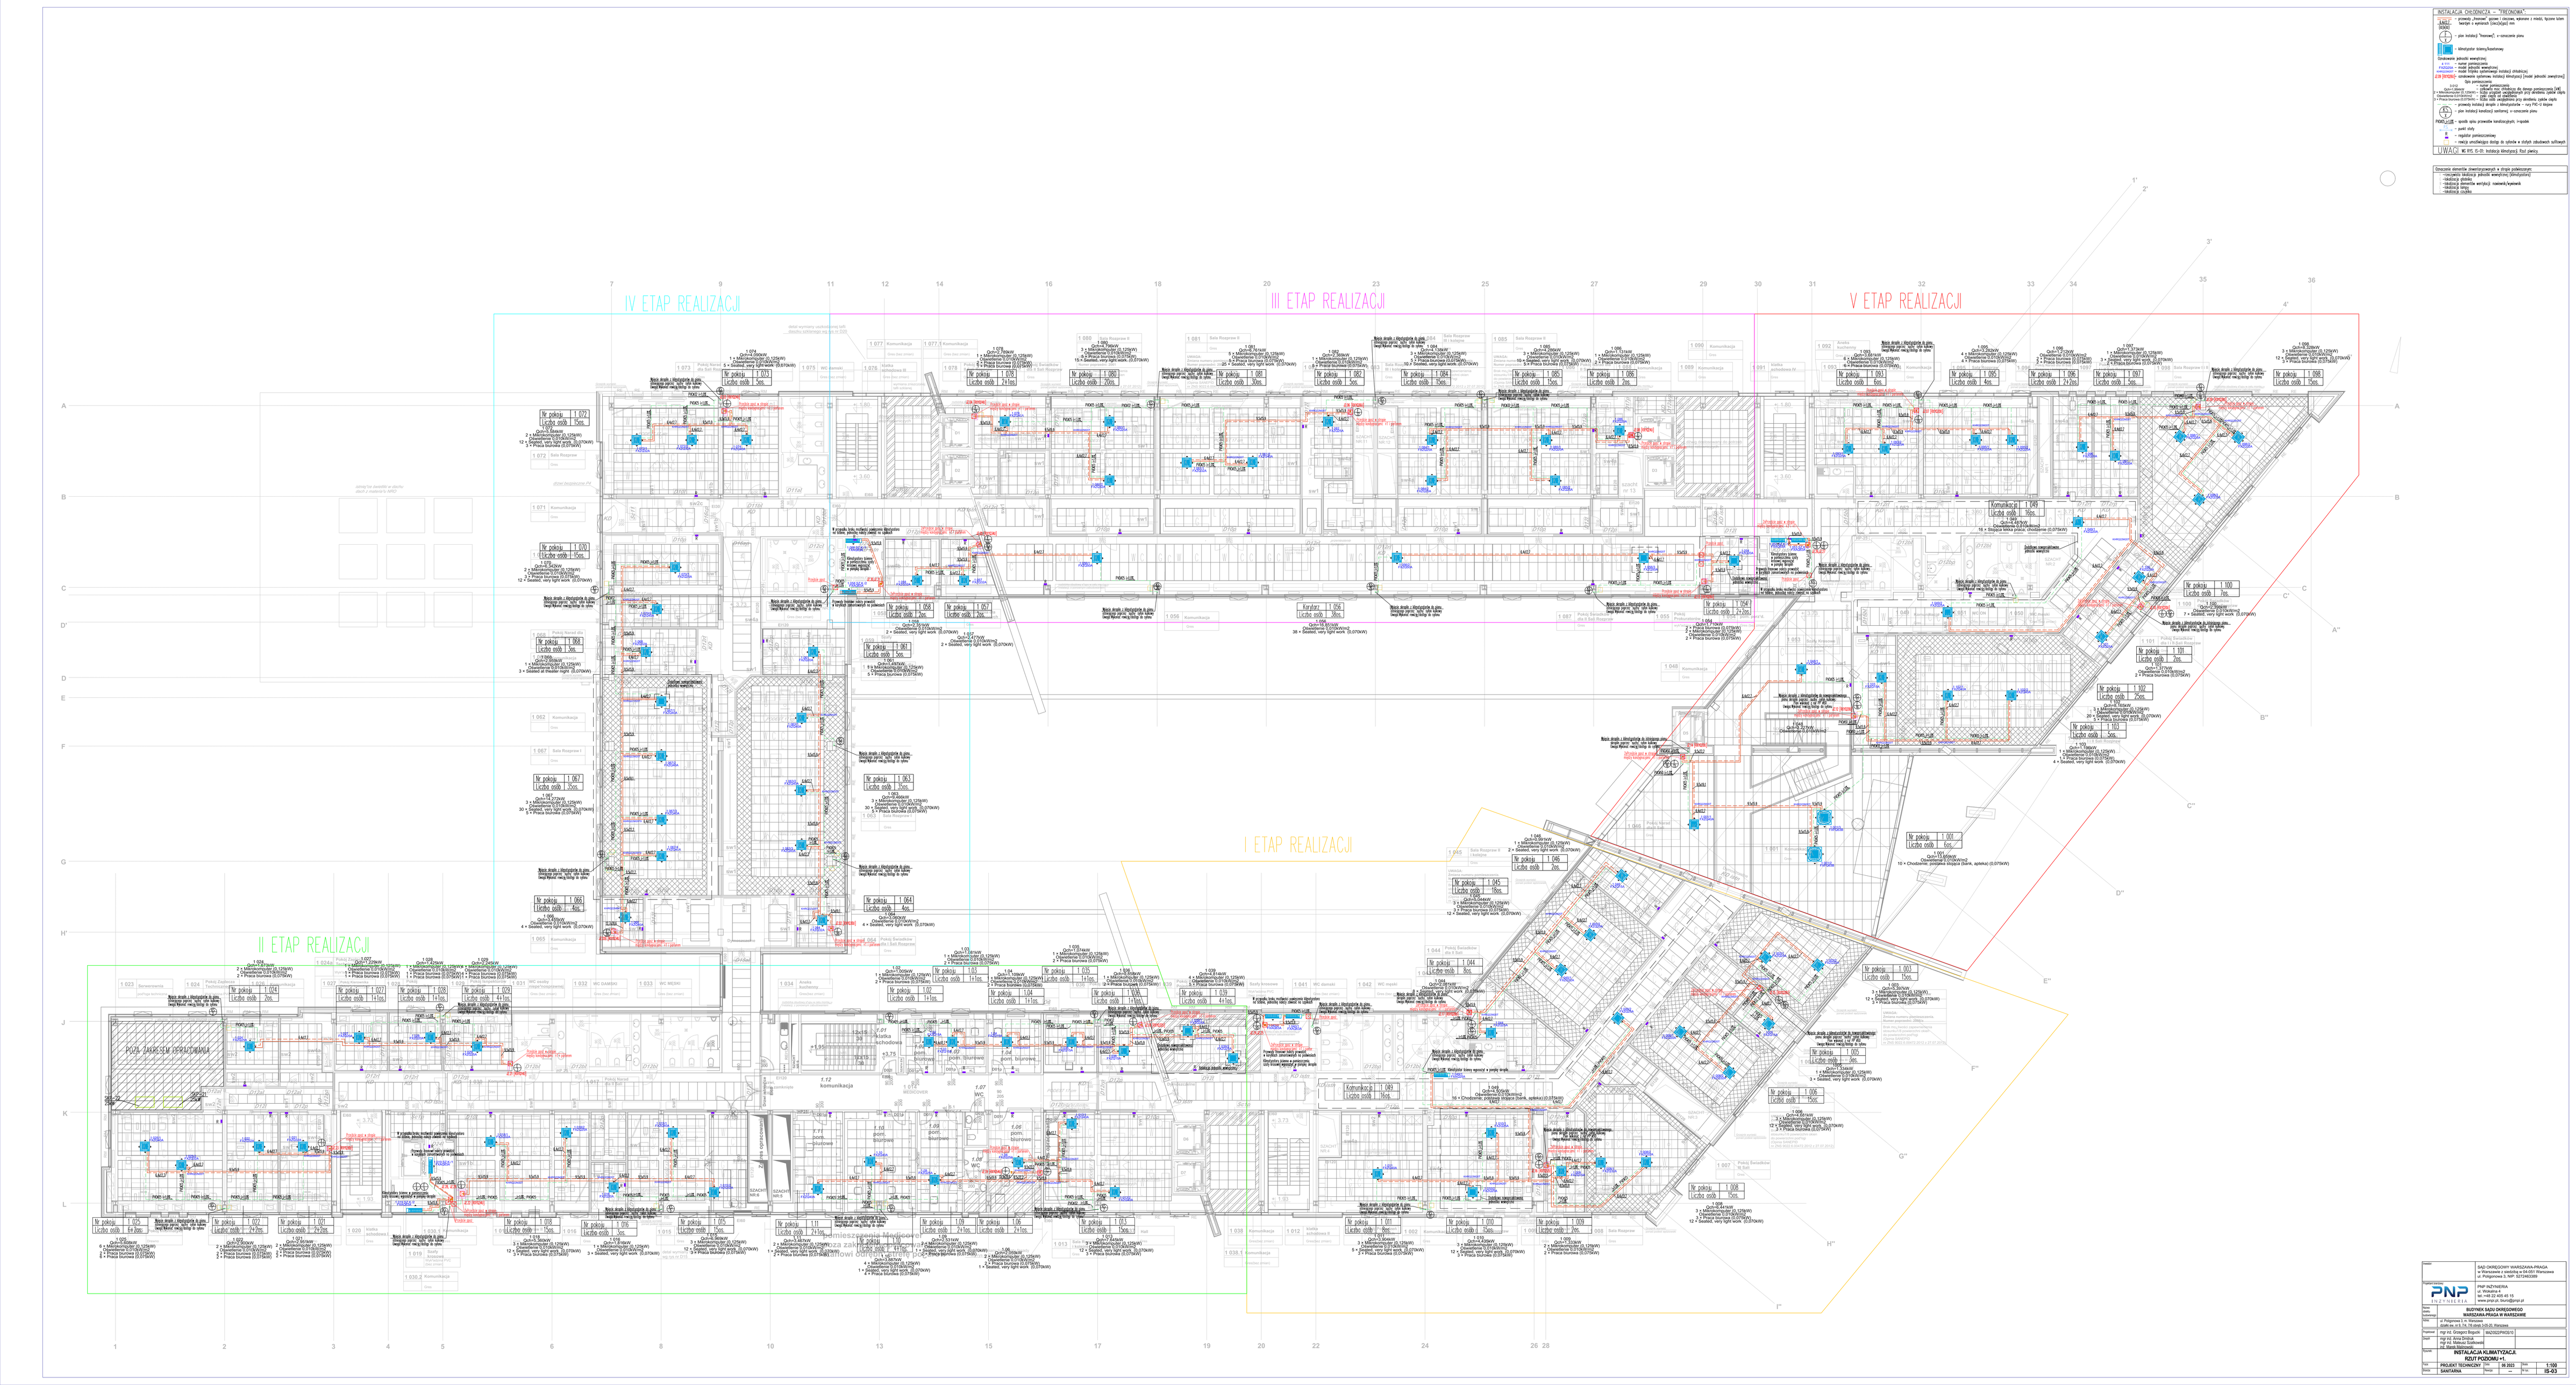
IV ETAP REALIZACJI
III ETAP REALIZACJI
V ETAP REALIZACJI
I ETAP REALIZACJI
II ETAP REALIZACJI
INSTALACJA CHŁODNICZA – "TRZYNOŻKA"
LEGENDA
UWAGA
SĄD OKRĘGOWY WARSZAWA-PRAGA
BUDYNEK SĄDU OKRĘGOWEGO
WARSZAWA-PRAGA W WARSZAWIE
PNP WATHERA
INSTALACJA KLIMATYZACJA
RZUT POZIOMU +1
PROJEKT TECHNICZNY
SANITARNA
1:100
III-03