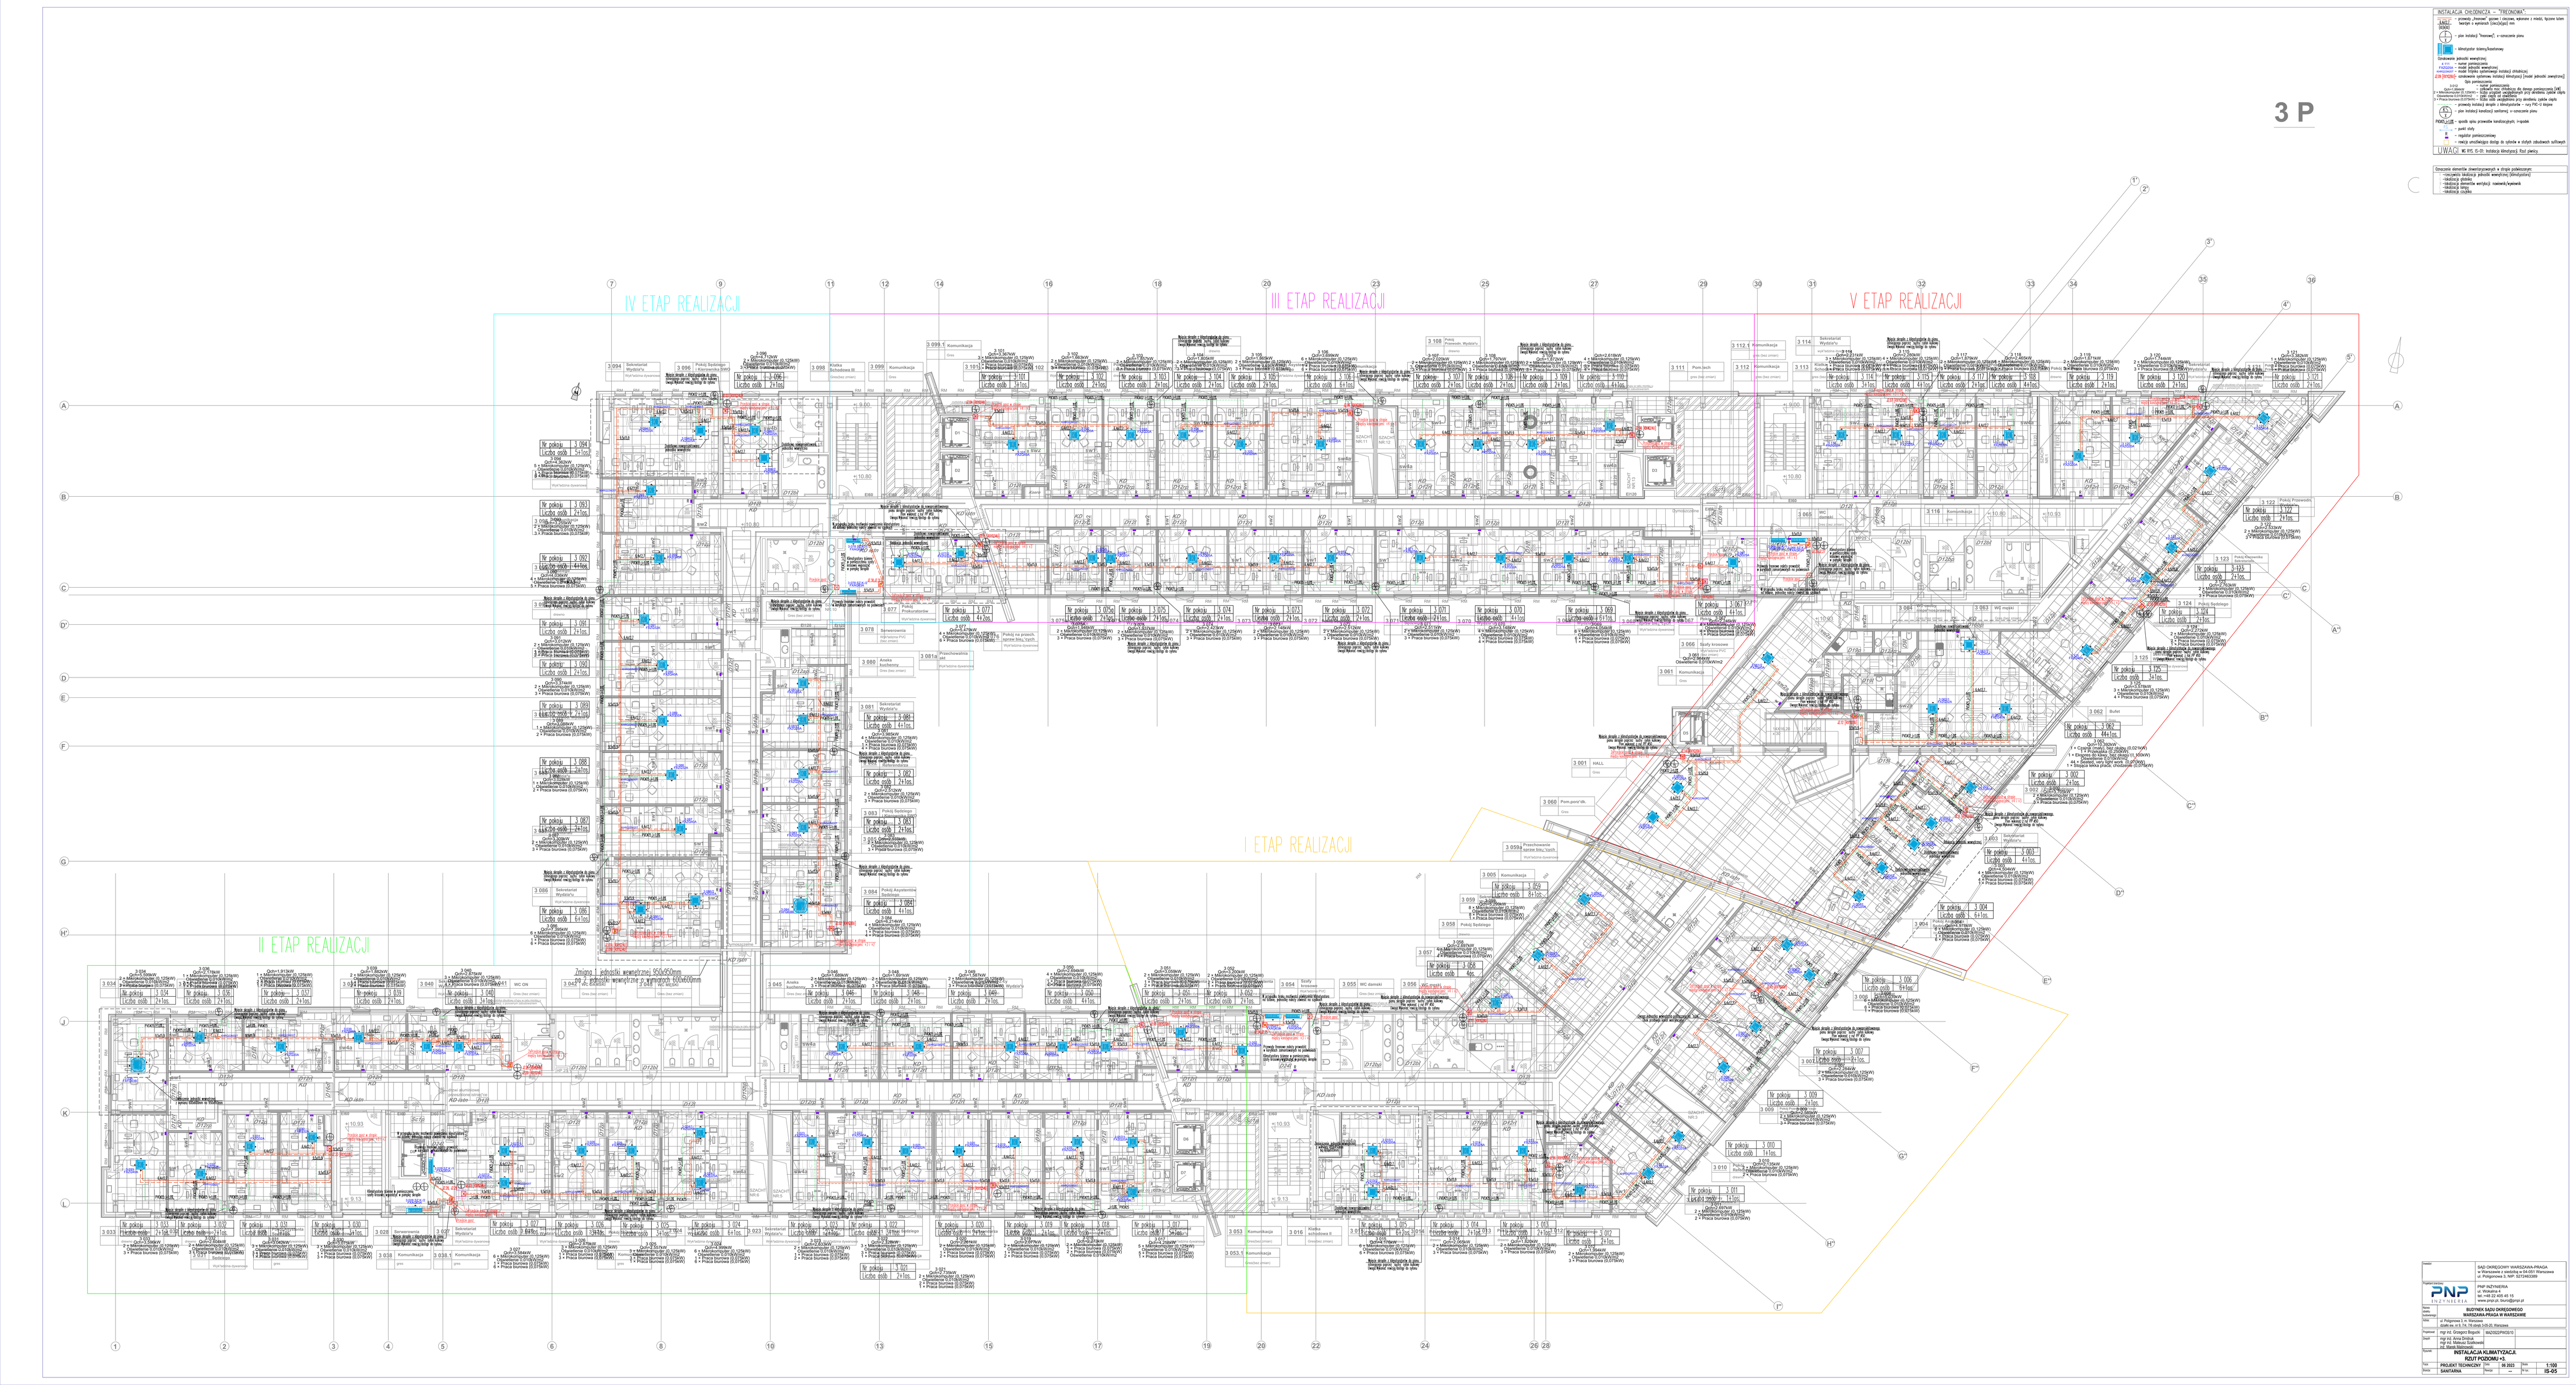
3 P
IV ETAP REALIZACJI
III ETAP REALIZACJI
V ETAP REALIZACJI
II ETAP REALIZACJI
I ETAP REALIZACJI
INSTALACJA CHŁODNICZA – "FREONOWA"
LAG27 – przewody „freonowe" gazowe i cieczowe, odmiana z miedzi, łączone lutowo twardym z wymianą (zaciskającą) min
– pion instalacji "freonowej", w oznaczeniu pionu
– klimatyzator ścienny/kasetonowy
Grubowenie jednostki wewnętrznej
Cienkowenie jednostki wewnętrznej
– model jednostki wewnętrznej
– model trójpiny zgodnościowy instalacji chłodniczej
– model trójpiny zgodnościowy instalacji klimatyzacji (model jednostki zewnętrznej)
– fan zamykowe
– kanał prostokątny
– kanał okrągły spiro, średnica wg. danego producenta [Ø]
– kanał okrągły elastyczny, średnica wg. danego producenta [Ø]
– kanał okrągły elastyczny izolowany, średnica wg. danego producenta [Ø]
– pion instalacji kanałowej wentylacji, w oznaczeniu pionu
– wyrzutnia powietrza
– nawiewnik powietrza
– nawiewnik powietrza
– nawiewnik