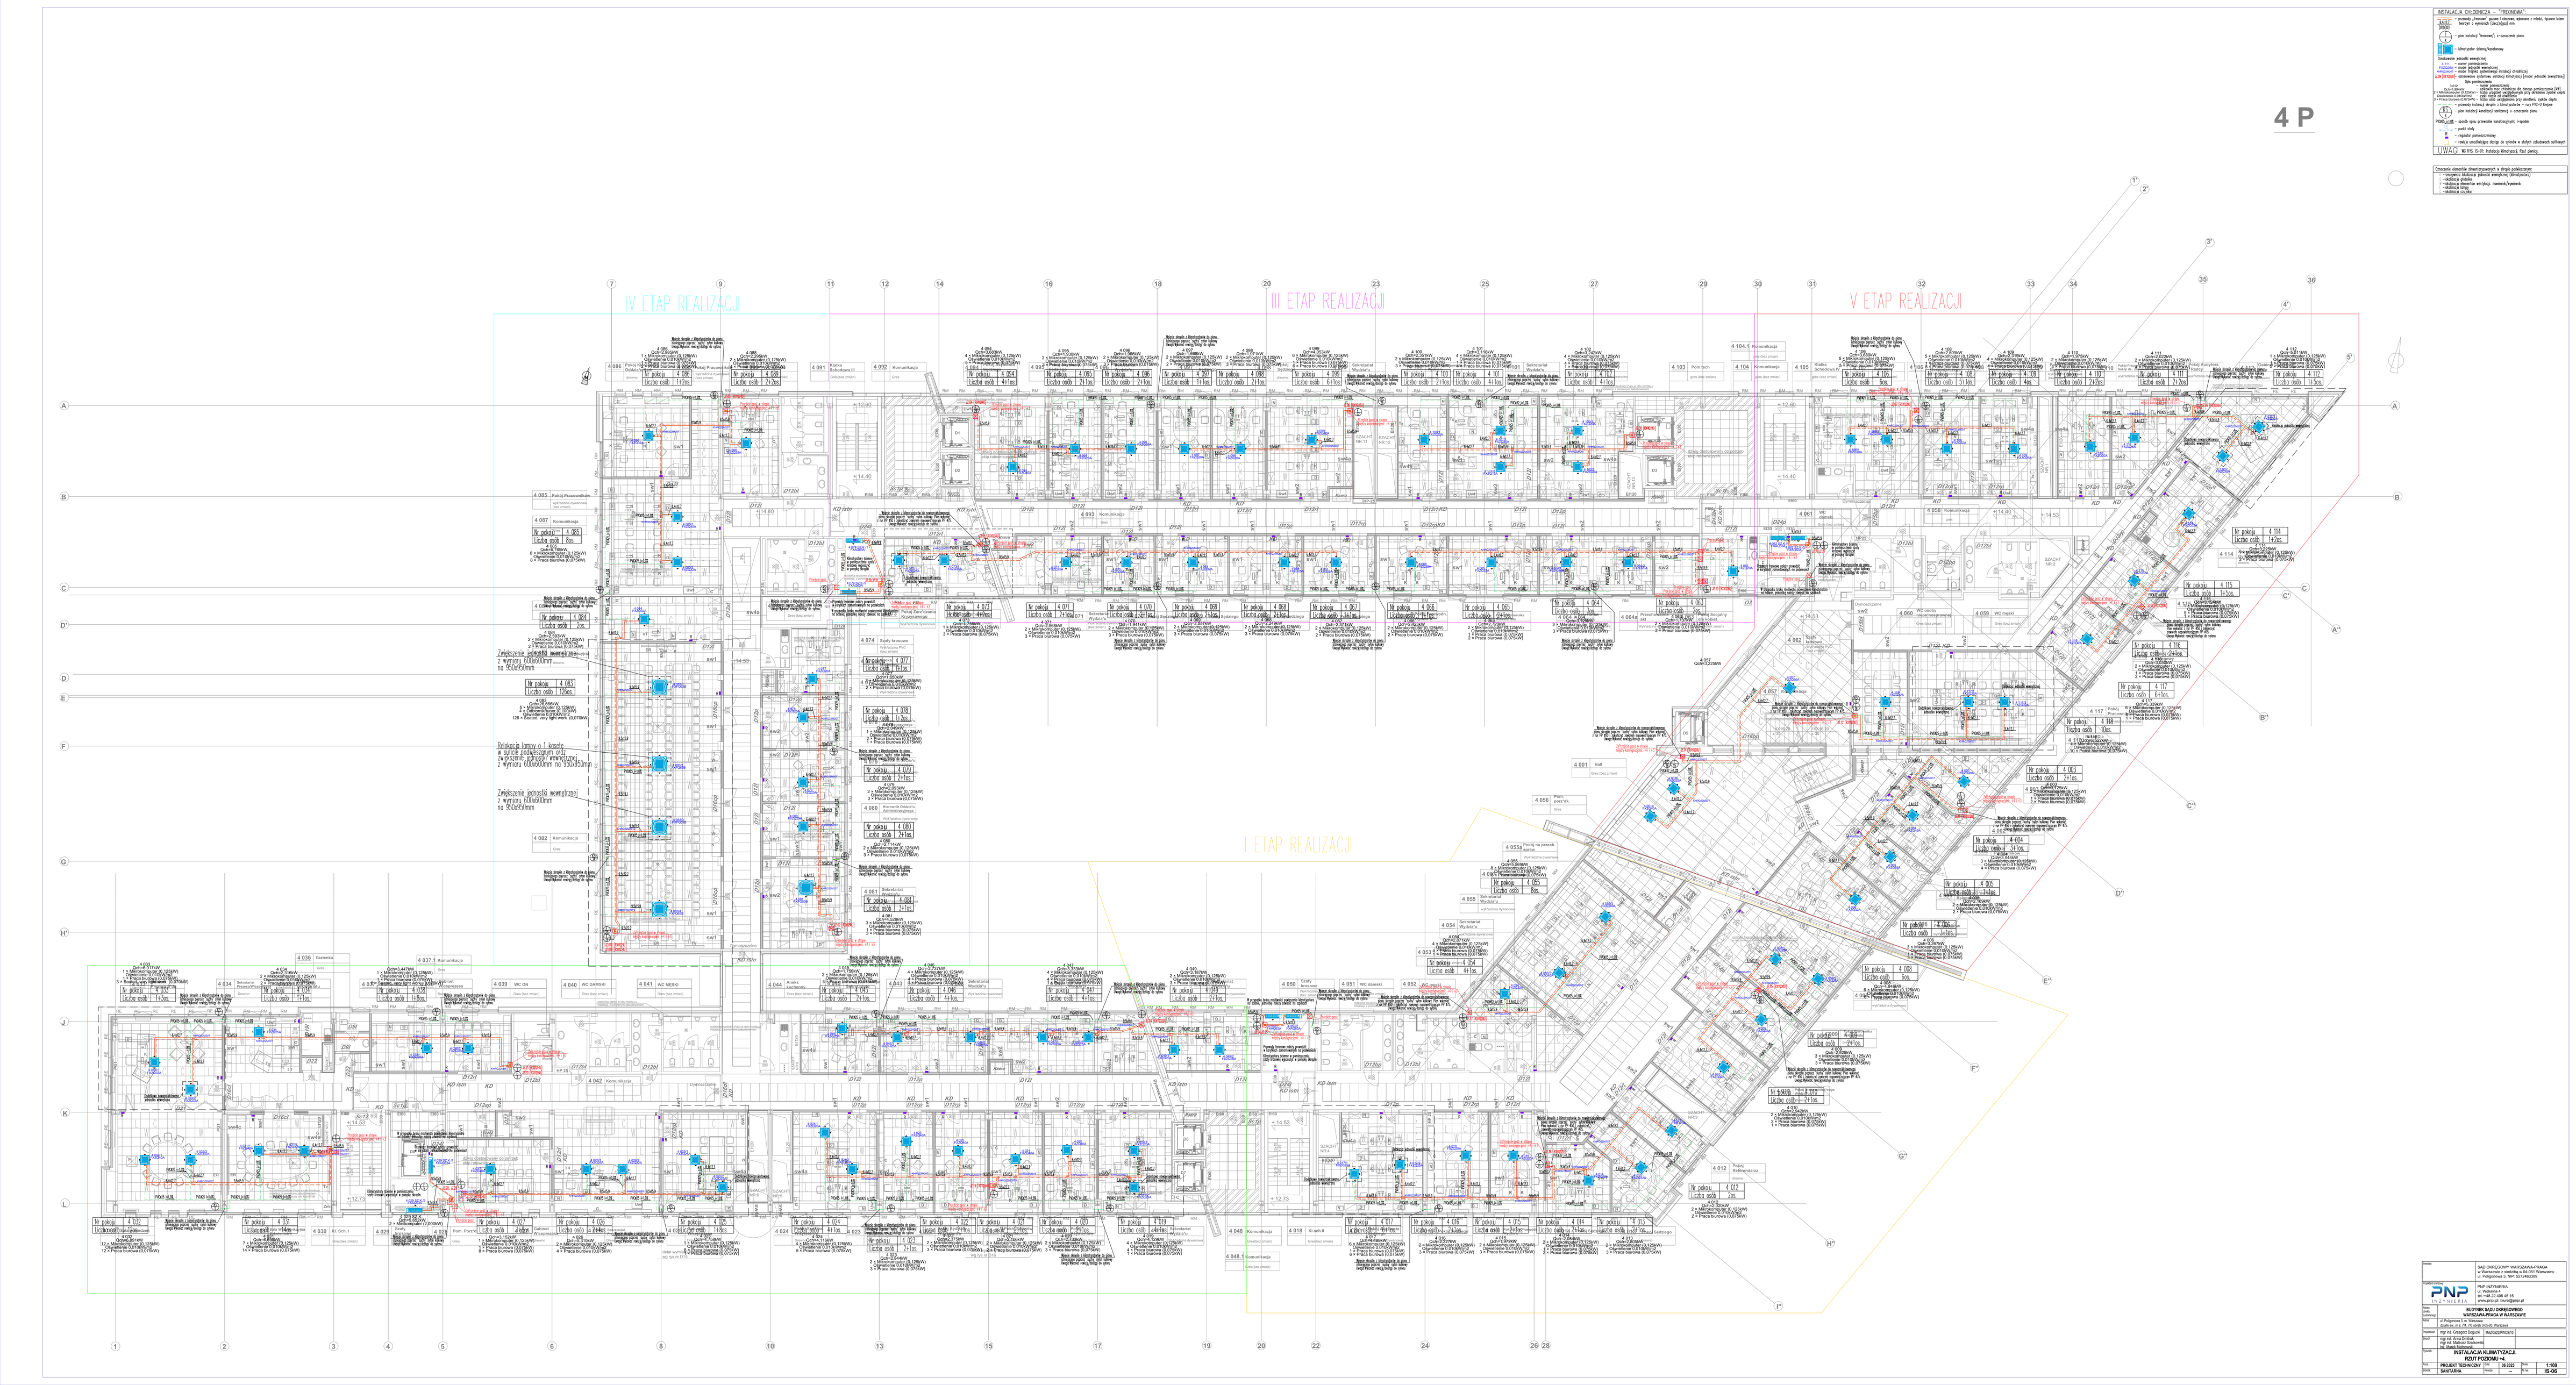
4 P
IV ETAP REALIZACJI
III ETAP REALIZACJI
V ETAP REALIZACJI
I ETAP REALIZACJI
LEGENDA
– nazwa urządzenia
– nazwa pomieszczenia
