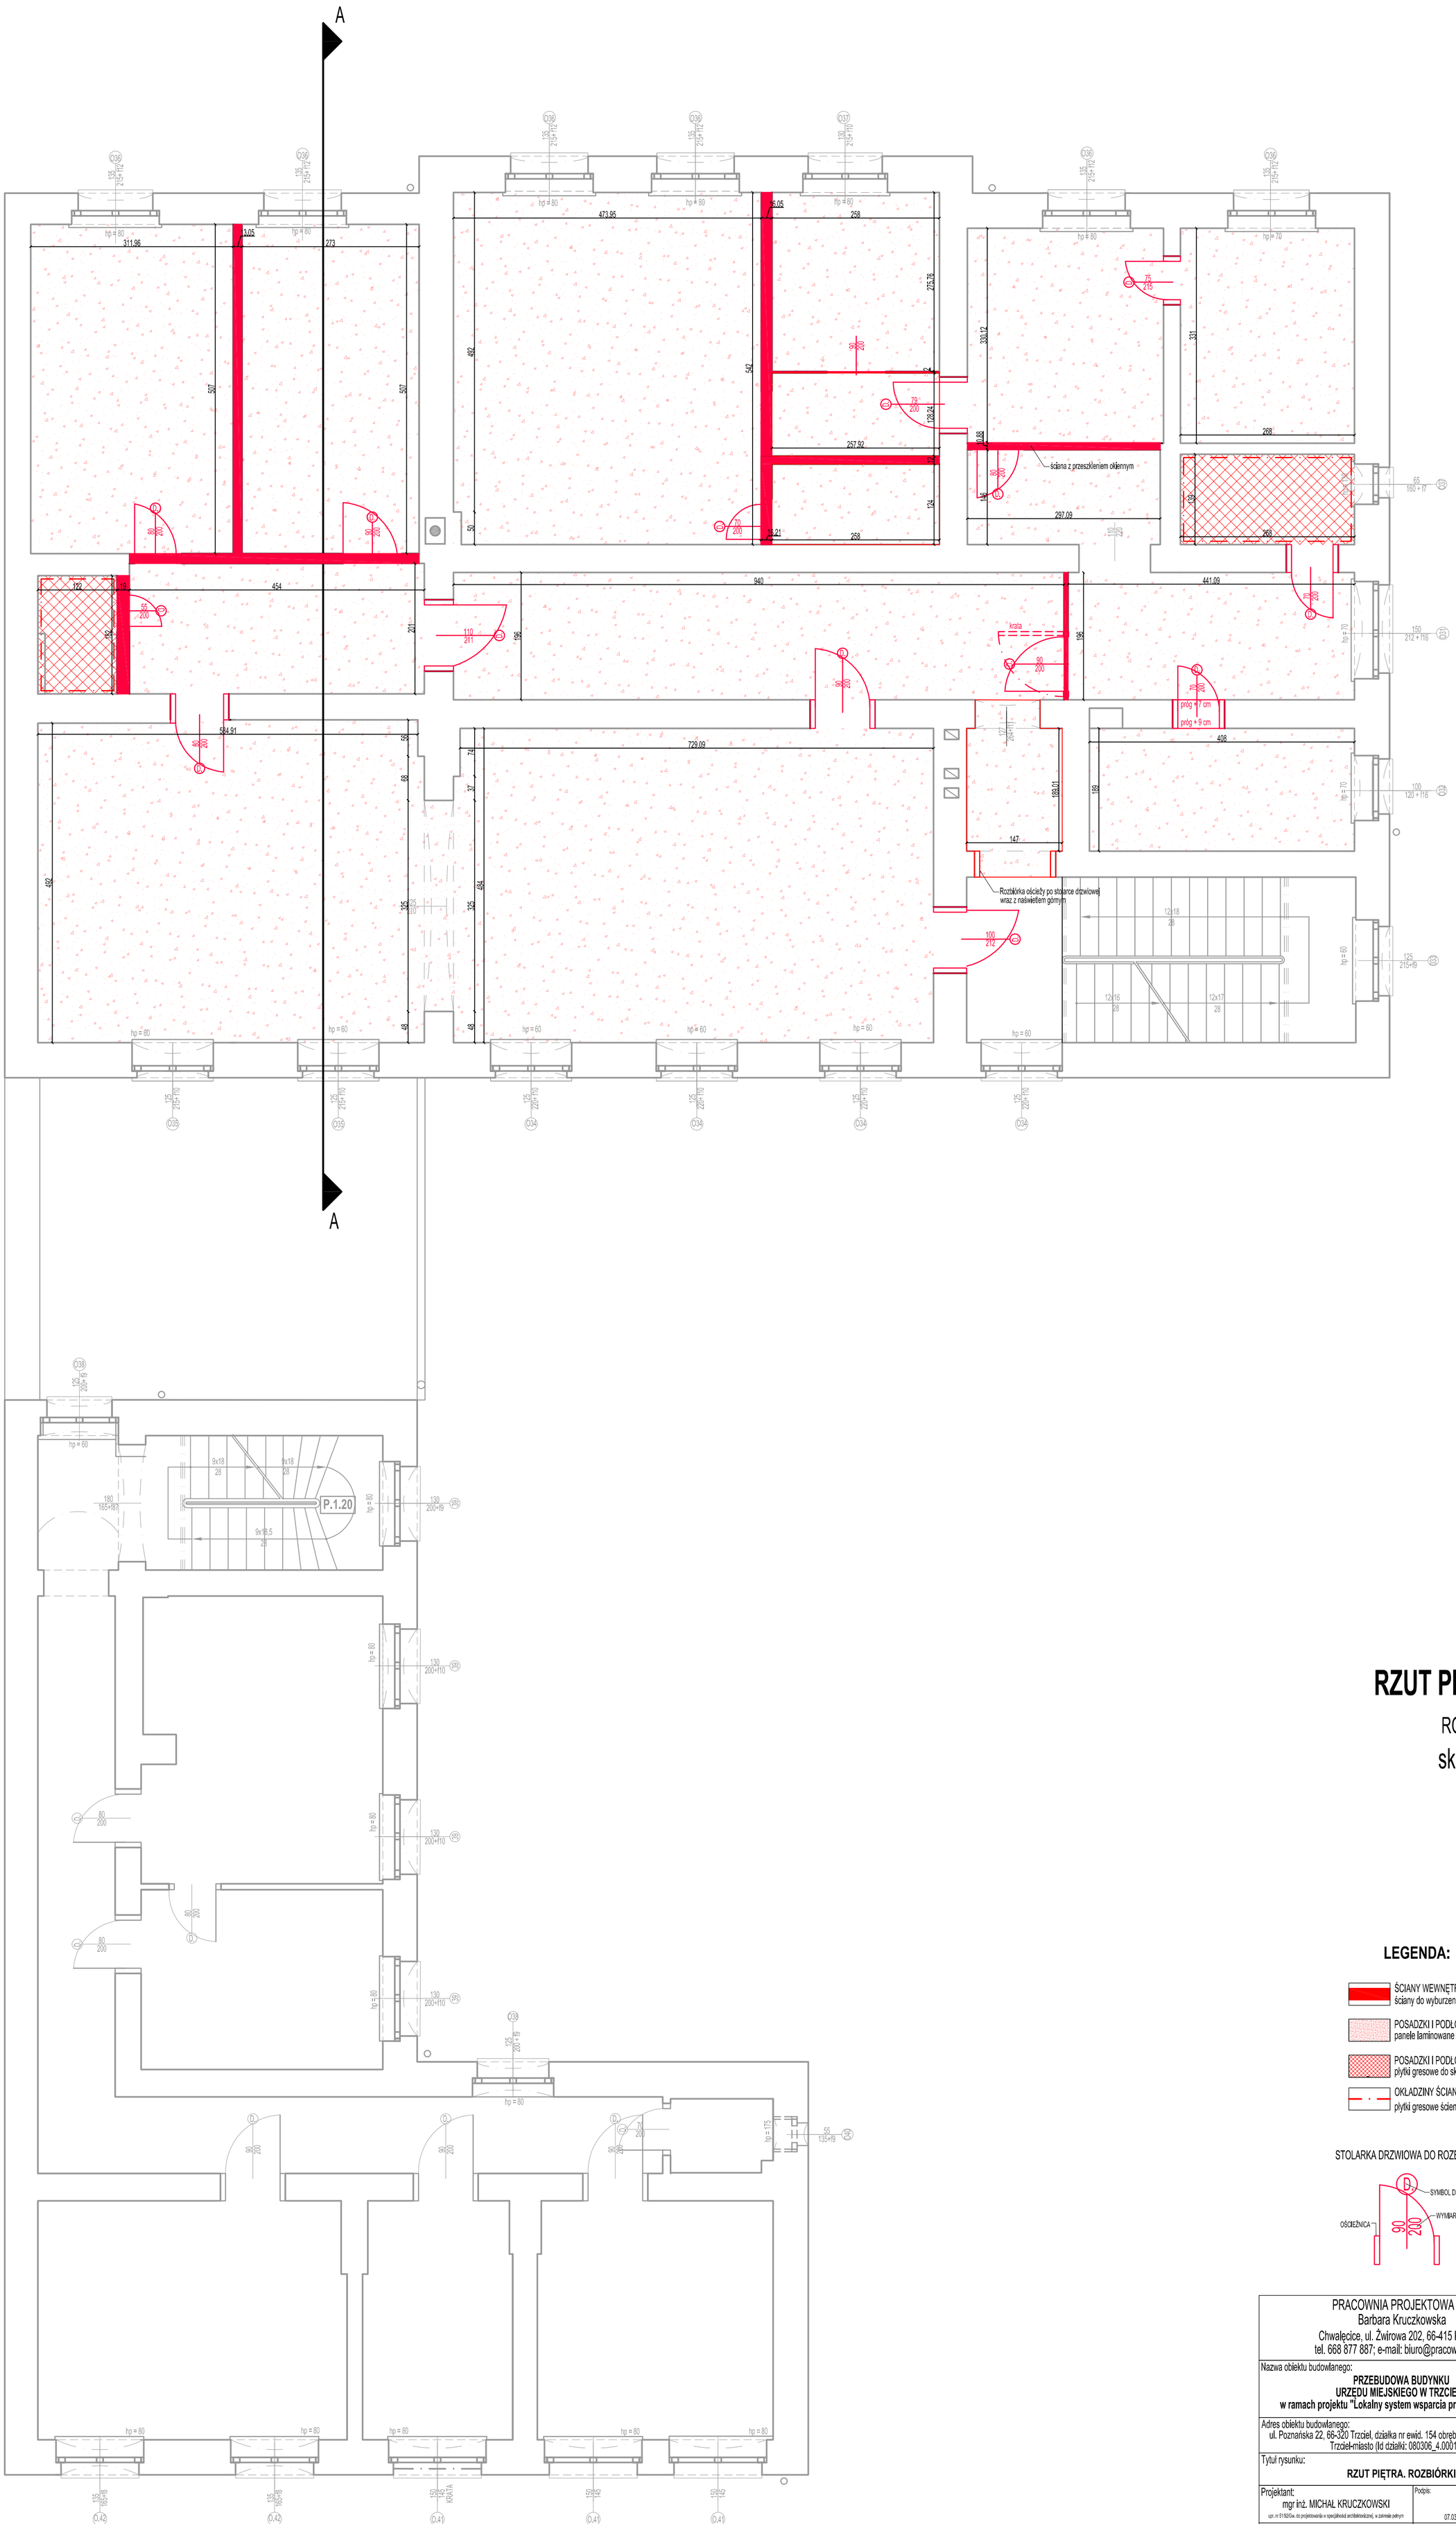

RZUT PIĘTRA

ROZBIÓRKI

skala 1:50

LEGENDA:

- ŚCIANY WEWNĘTRZNE – ściany do wyburzenia
- POSADZKI I PODŁOGI – panele laminowane do rozbiórki
- POSADZKI I PODŁOGI – płytki gresowe do skucia
- OKŁADZINY ŚCIAN – płytki gresowe ścienne do skucia

STOLARKA DRZWIOWA DO ROZBIÓRKI

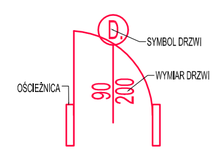

PRACOWNIA PROJEKTOWA 202
Barbara Kruczkowska
Chwalęcice, ul. Żwirowa 202, 66-415 Kłodawa
tel. 668 877 887; e-mail: biuro@pracownia202.pl

Nazwa obiektu budowlanego:
PRZEBUDOWA BUDYNKU URZĘDU MIEJSKIEGO W TRZCIELU
w ramach projektu "Lokalny system wsparcia przedsiębiorczości."

Adres obiektu budowlanego:
ul. Poznańska 22, 66-320 Trzciel, działka nr ewid. 154 obręb 0001 Trzciel, jedn. ewid. Trzciel-miasto (Id działki: 080306_4.0001.154)

Tytuł rysunku:
RZUT PIĘTRA. ROZBIÓRKI

Projektant: mgr inż. MICHAŁ KRUCZKOWSKI, upr. nr 51/92/Gw. do projektowania w specjalności architektonicznej, w zakresie pełnym	Podpis: Data: 07.03.2025 r.	Stadium: PROJEKT WYKONAWCZY
Zespół projektowy: mgr inż. BARBARA KRUCZKOWSKA	Podpis: Data: 07.03.2025 r.	Skala rys.: 1:50
		Nr rys.: **PW-R-01**