



BCU INTERNAT  
RZUT I I II PIĘTRA  
WYSZCZEGÓLNIENIE  
RODZAJÓW OKIEN 1:100

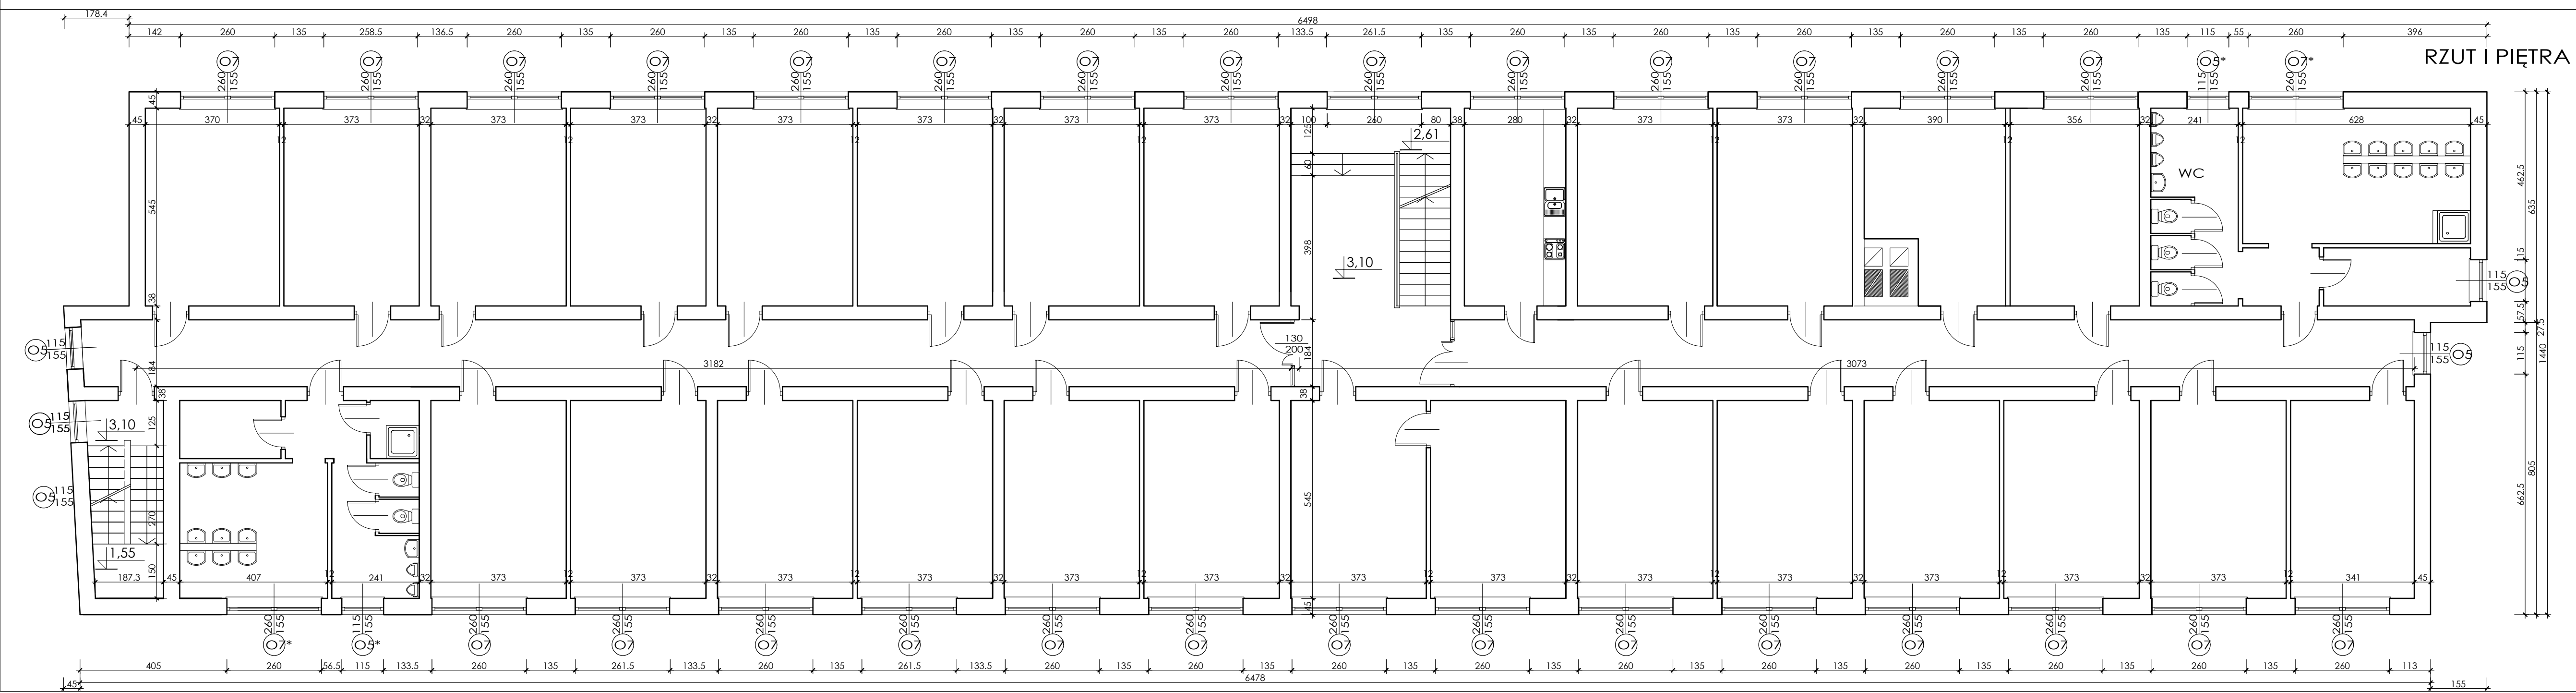

PRACOWNIA PROJEKTOWA ARCH. ANNA ROMER 30 - 348 KRAKÓW, UL. GROTA-ROWICKIEGO 23/7 tel. kom. 510 70 14 70		
TEMAT PRZEBUDOWA FRAGMENTU PIWNIC W BUDYNKU INTERNATU W RAMACH UTWORZENIA I FUNKCJONOWANIA BRANDOWEGO CENTRUM UMIEJĘTNOŚCI W DREWIE REWO- LUCJI ELEMENTÓW ARCHITEKTURY WRAZ Z OCIEPLENIEM BUDYNKU I WYMIANA STO- LARKI ZEWNĘTRZNEJ		BRANZA ARCHITEKTURA
OBIEKT BUDYNEK INTERNATU PRZY ZESPOLE SZKÓŁ ARCHITEKTONICZNO - BUDOWLANYCH W KRAKOWIE.		DATA 06. 2025
ADRES 30-127 KRAKÓW UL. JERZEGO SZABŁOWSKIEGO 1, DZ.NR 338/10, obr. 0002 KROWODRZA		SKALA 1:100
TREŚĆ RZUT I I II PIĘTRA - WYSZCZEGÓLNIENIE RODZAJÓW OKIEN		
PROJEKTANT arch. ANNA ROMER		UPRAWNIENIA upr. BPP 311/83
SPRAWDZAJĄCY		UPRAWNIENIA
FAZA PROJEKT TECHNICZNY		RYŚ NR A - 21

Wszystkie prawa zastrzeżone. Kopiowanie z prawem reprodukcji i udostępniania osobom trzecim bez jego zgody jest surowo zabronione.

Wszystkie prawa zastrzeżone. Kopiowanie i rozpowszechnianie bez zgody autora jest zabronione.