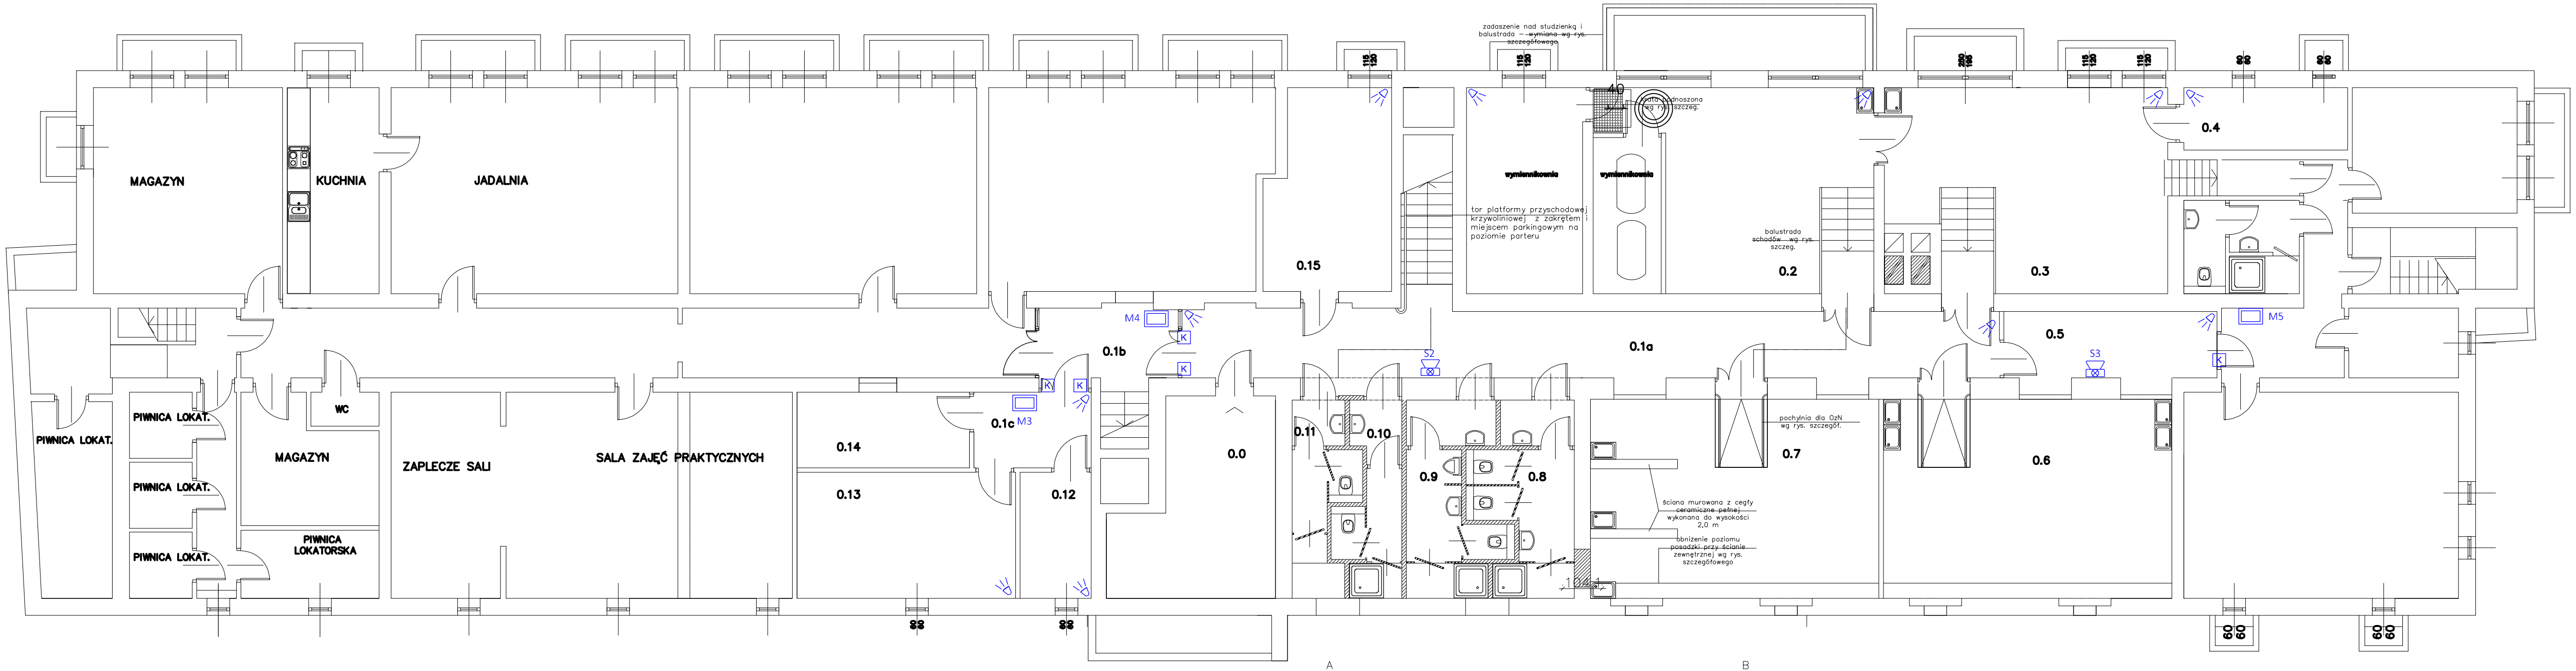

LEGENDA

- SSWiN — Centrala SSWiN
- INT-E — Ekspander 8 wejść
- Czujnik ruchu PIR
- K — Kontaktron
- Sygnalizator optyczno akustyczny
- Klawiatura dotykowa

PRACOWNIA PROJEKTOWA ARCHLANNA ROMER
30 - 348 KRAKÓW, UL.GROTA-ROWECKIEGO 23/7
tel. kom. 510 70 14 70

TEMAT: PRZEBUDOWA I ZMIANA SPOSOBU UŻYTKOWANIA CZĘŚCI PIWNIC WRAZ Z WYMIANĄ STOLARKI ZEWNĘTRZNEJ I OCIEPLENIEM CAŁEGO BUDYNKU INTERNATU		BRANŻA: ELEKTRYCZNA
OBIEKT: BUDYNEK INTERNATU PRZY ZESPOLE SZKÓŁ ARCHITEKTONICZNO BUDOWLANYCH NR 1 W KRAKOWIE, UL.SZABLOWSKIEGO1, dz.nr.338/10,obr.02 KROWODRZA		DATA: 06.2025
TREŚĆ: RZUT PIWNIC - SSWiN		SKALA: 1:100
PROJEKTANT: mgr inż. Rafał Góra	UPRAWNIENIA: MAP/0315/PWOE/13	
OPRACOWAŁ: mgr inż. Mateusz Figa	UPRAWNIENIA:	
SPRAWDZIŁ: inż. Wiesław Dąderwa	UPRAWNIENIA: BPP-UPR.336/82	
FAZA: PROJEKT TECHNICZNY		RYS.NR: E.18