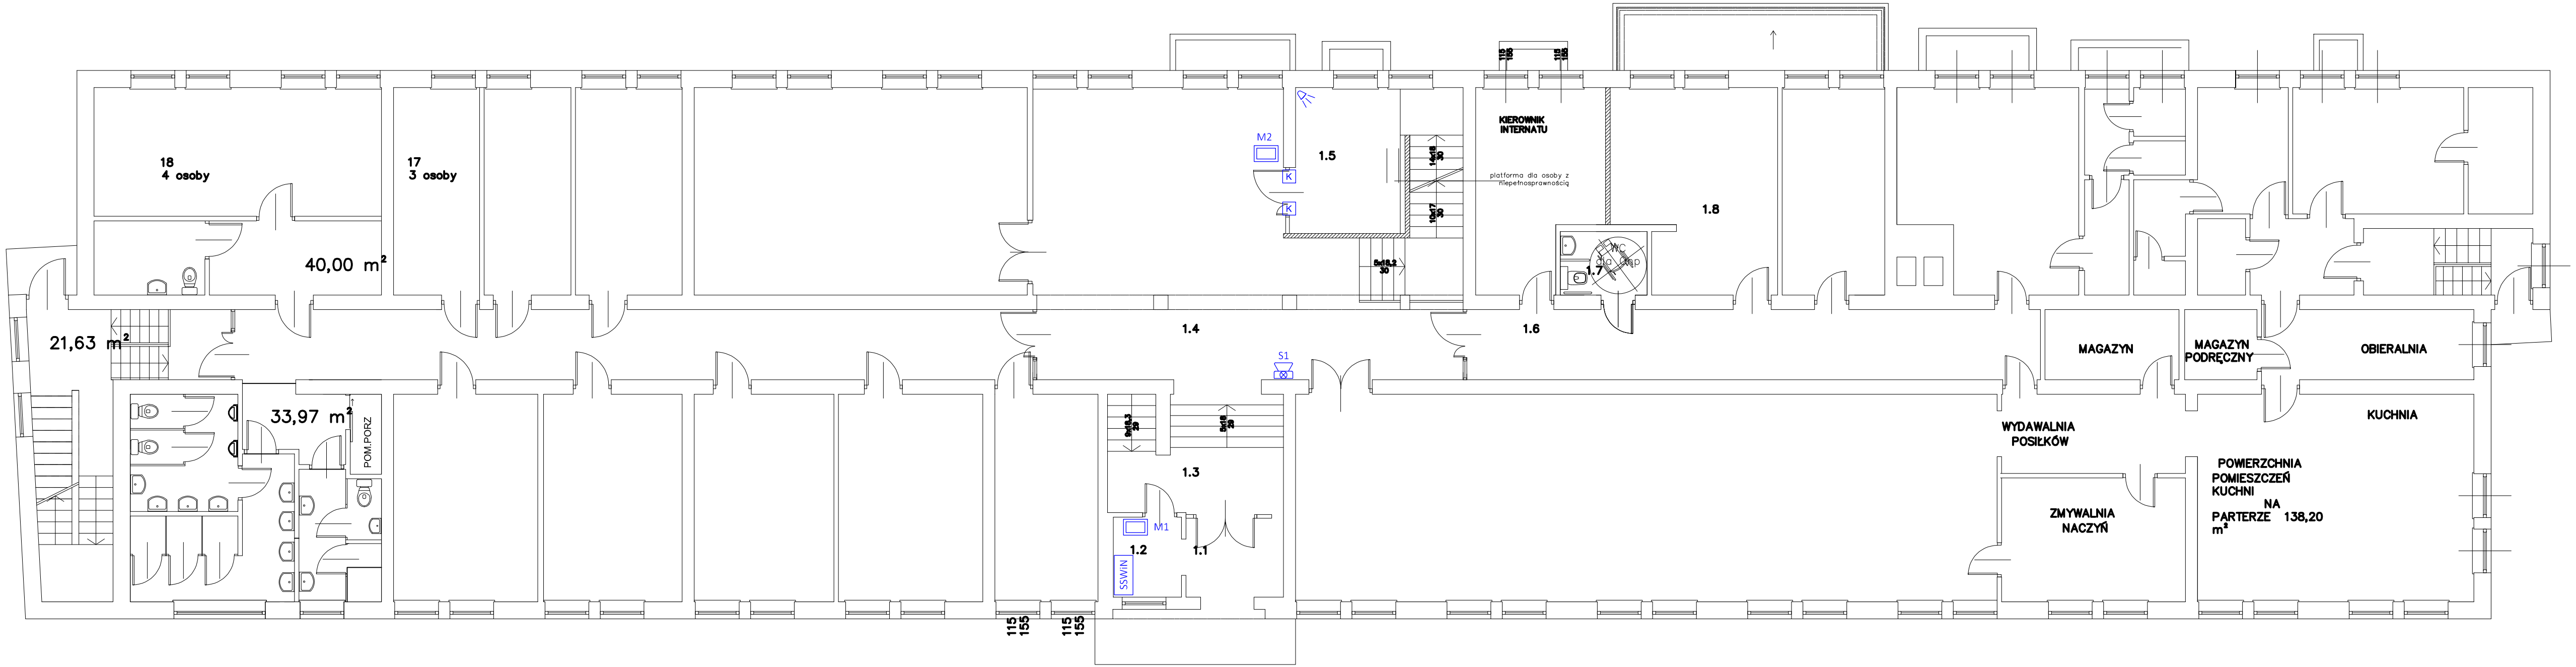

LEGENDA

SSWiN	Centrala SSWiN
INT-E	Ekspander 8 wejść
	Czujnik ruchu PIR
K	Kontaktron
	Sygnalizator optyczno akustyczny
	Klawiatura dotykowa

PRACOWNIA PROJEKTOWA ARCHLANNA ROMER
30 - 348 KRAKÓW, UL.GROTA-ROWECKIEGO 23/7
tel. kom. 510 70 14 70

TEMAT PRZEBUDOWA I ZMIANA SPOSOBU UŻYTKOWANIA CZĘŚCI PIWNIC WRAZ Z WYMIANĄ STOLARKI ZEWNĘTRZNEJ I OCIEPLENIEM CAŁEGO BUDYNKU INTERNATU		BRANŻA ELEKTRYCZNA
OBIEKT BUDYNEK INTERNATU PRZY ZESPOLE SZKÓŁ ARCHITEKTONICZNO BUDOWLANYCH NR 1 W KRAKOWIE, ul.SZABŁOWSKIEGO1, dz.nr.338/10,obr.02 KROWODRZA		DATA 06.2025
TREŚĆ RZUT PARTERU - SSWiN		SKALA 1:100
PROJEKTANT mgr inż. Rafał Góra	UPRAWNIENIA MAP/0315/POOE/13	
OPRACOWAŁ mgr inż. Mateusz Figa	UPRAWNIENIA	
SPRAWDZIŁ inż. Wiesław Dąbrowa	UPRAWNIENIA BPP-UPR.336/82	
FAZA PROJEKT TECHNICZNY		RYS.NR E.19