




LEGENDA – OŚMIETLENIE

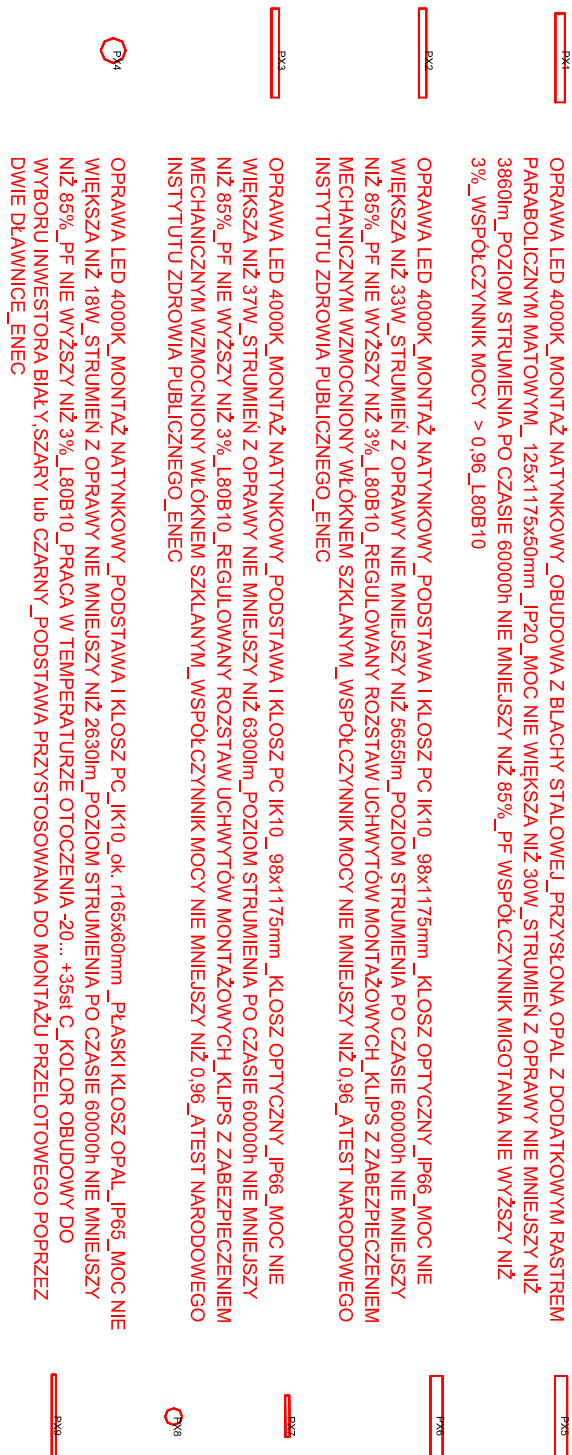

LEGENDA – OŚWIECLENIE AWARYJNE

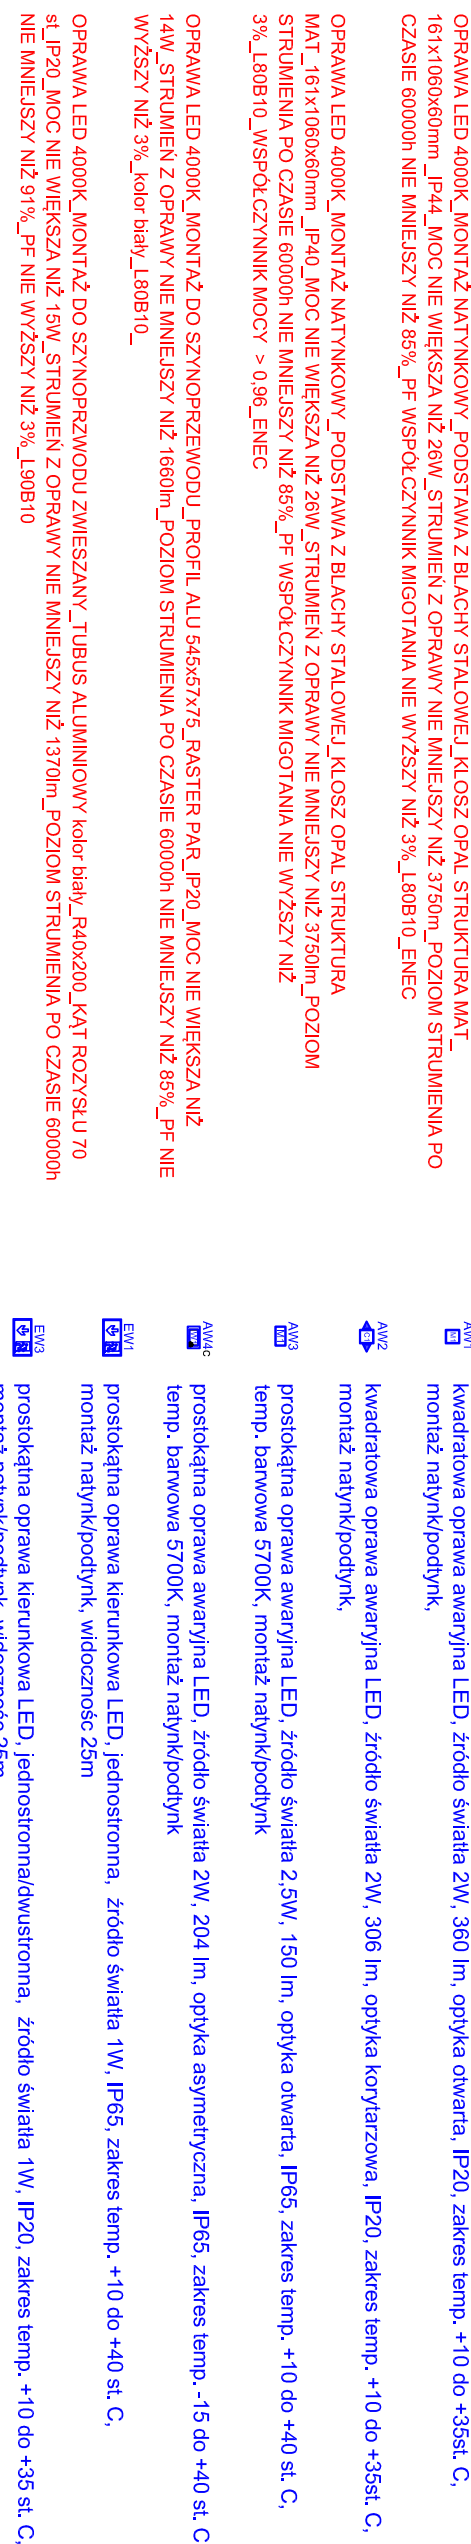

PROJEKTANT	UPRAWNIENIA	
mgr inż. Rada Góra	MAP/O.03.15/PODE/13	
OPRACOWAŁ	UPRAWNIENIA	
mgr inż. Mateusz Flaga	UPRAWNIENIA	
SPRACOWAŁ	UPRAWNIENIA	
inż. Wiesław Dżurawa	BPP-UPR.336/82	
FAZA		
PROJEKT TECHNICZNY		
RY.S.NR		
E.5		