




## LEGENDA – OŚWIETLENIE

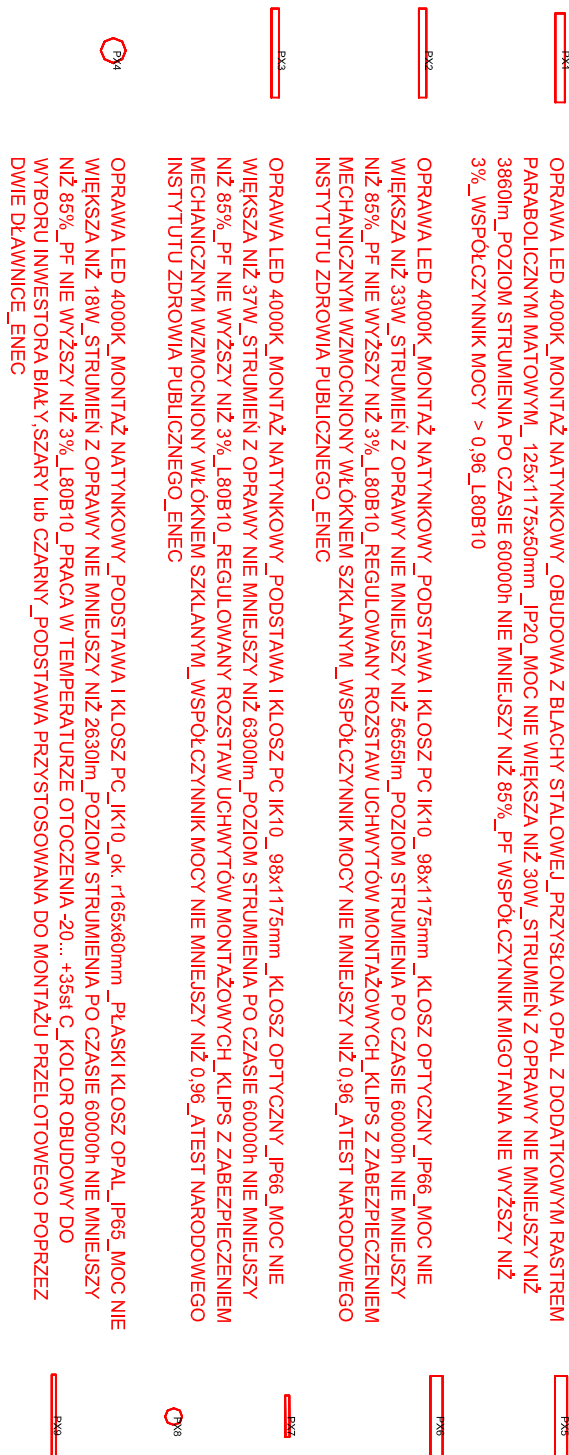

### LEGENDA – OŚMIETLENIE AWARYJNE

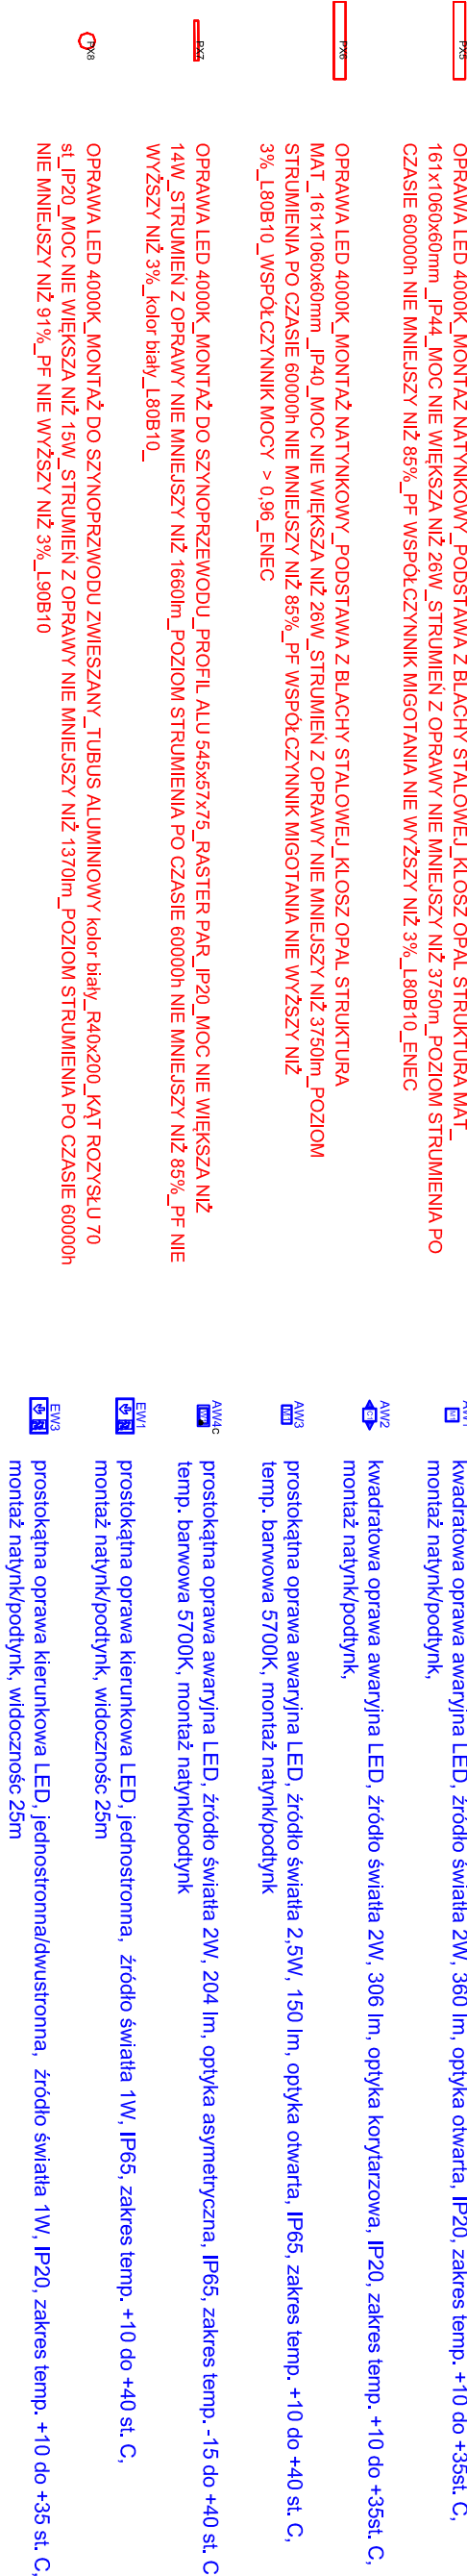

TEMAT		
OPRACOWAŁ	PRACOWNIA PROJEKTOWA ARCHYTEKTURA ROWER mgr inż. Rafał Góra	
PROJEKTANT	PRACOWNIA PROJEKTOWA ARCHYTEKTURA ROWER mgr inż. Mateusz Flaga	
RY.S.NR	E.7	