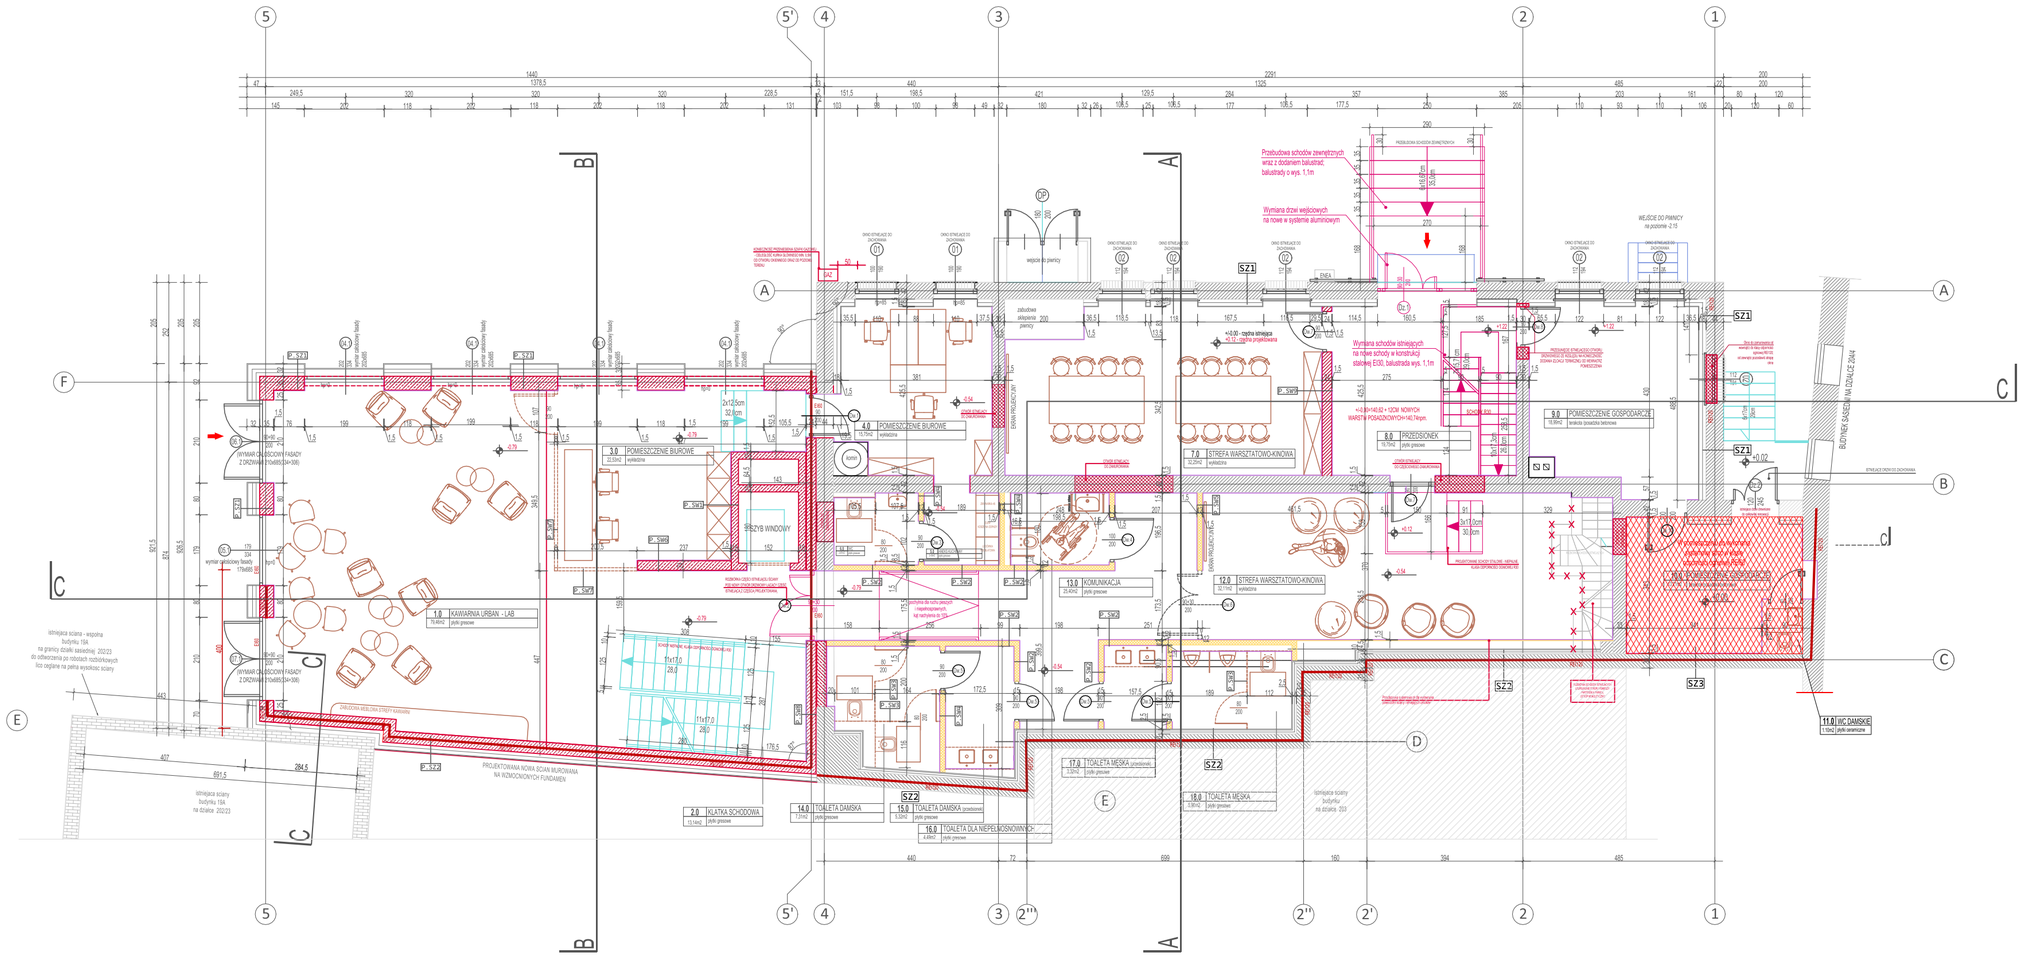
5
5'
4
3
2
1
A
B
C
D
E
F
Przebudowa schodów zewnętrznych wraz z dodaniem balustrad, balustrady o wys. 1.1m
Wymiana drzwi wejściowych na nowe w systemie aluminiowym
WEJŚCIE DO PIWNICY na poziomie -2.15
Wymiana schodów istniejących na nowe schody w konstrukcji stalowej EI30, balustrada wys. 1.1m
+0.00 - rzędna istniejąca
+0.02 - rzędna projektowana
+0.84 (H=140.42 + 120)M NOWYCH WARSTW POSADZKOWYCH=140.74mpm.
1.0 KAWIARNIA URBAN - LAB
70.49m2 | płytki gresowe
2.0 KLATKA SCHODOWA
13.14m2 | płytki gresowe
3.0 POMIESZCZENIE BIUROWE
22.53m2 | wykładzina
4.0 POMIESZCZENIE BIUROWE
15.75m2 | wykładzina
7.0 STREFA WARSZTATOWO-KINOWA
32.25m2 | wykładzina
8.0 PRZEDSIONEK
19.75m2 | płytki gresowe
9.0 POMIESZCZENIE GOSPODARCZE
18.99m2 | wykładzina pcv
13.0 KOMUNIKACJA
25.40m2 | płytki gresowe
14.0 TOALETA DAMSKA
7.31m2 | płytki gresowe
15.0 TOALETA DAMSKA (przedszkole)
5.32m2 | płytki gresowe
4.49m2 | płytki gresowe
17.0 TOALETA MĘSKA (przedszkole)
3.32m2 | płytki gresowe
18.0 TOALETA MĘSKA
3.90m2 | płytki gresowe
11.0 WC DAMSKIE
1.10m2 | płytki gresowe
P.SZ1 - PROJEKTOWANA ŚCIANA ZEWNĘTRZNA
P.SZ2 - PROJEKTOWANA ŚCIANA ZEWNĘTRZNA NA GRANICY DZIAŁKI, REI120
P.SW1 - PROJEKTOWANA ŚCIANA WEWNĘTRZNA SZYBU WINDOWEGO
P.SW2 - PROJEKTOWANA ŚCIANA WEWNĘTRZNA DZIAŁOWA GK
P.SW3 - PROJEKTOWANA ŚCIANA WYDZIELAJĄCA KABINY USTĘPOWE
istniejąca ściana budynku 19A na działce 202/23
istniejąca ściana budynku 19A na granicy działki sąsiedniej 202/23 do odtworzenia po robotach rozbiórkowych lico ceglane na pełna wysokosc sciany
PROJEKTOWANA ROMA ŚCIAN MUROWANA NA WZMOCNIONYCH FUNDAMEN
BUDYNEK SĄSIEDNI NA DZIAŁCE 204/4
STREFA PRZEJŚCIOWA
ŚCIANA PRZEJŚCIOWA
SZYB WINDOWY
wejście do piwnicy
zabudowa ałuminiowa pierzei
