


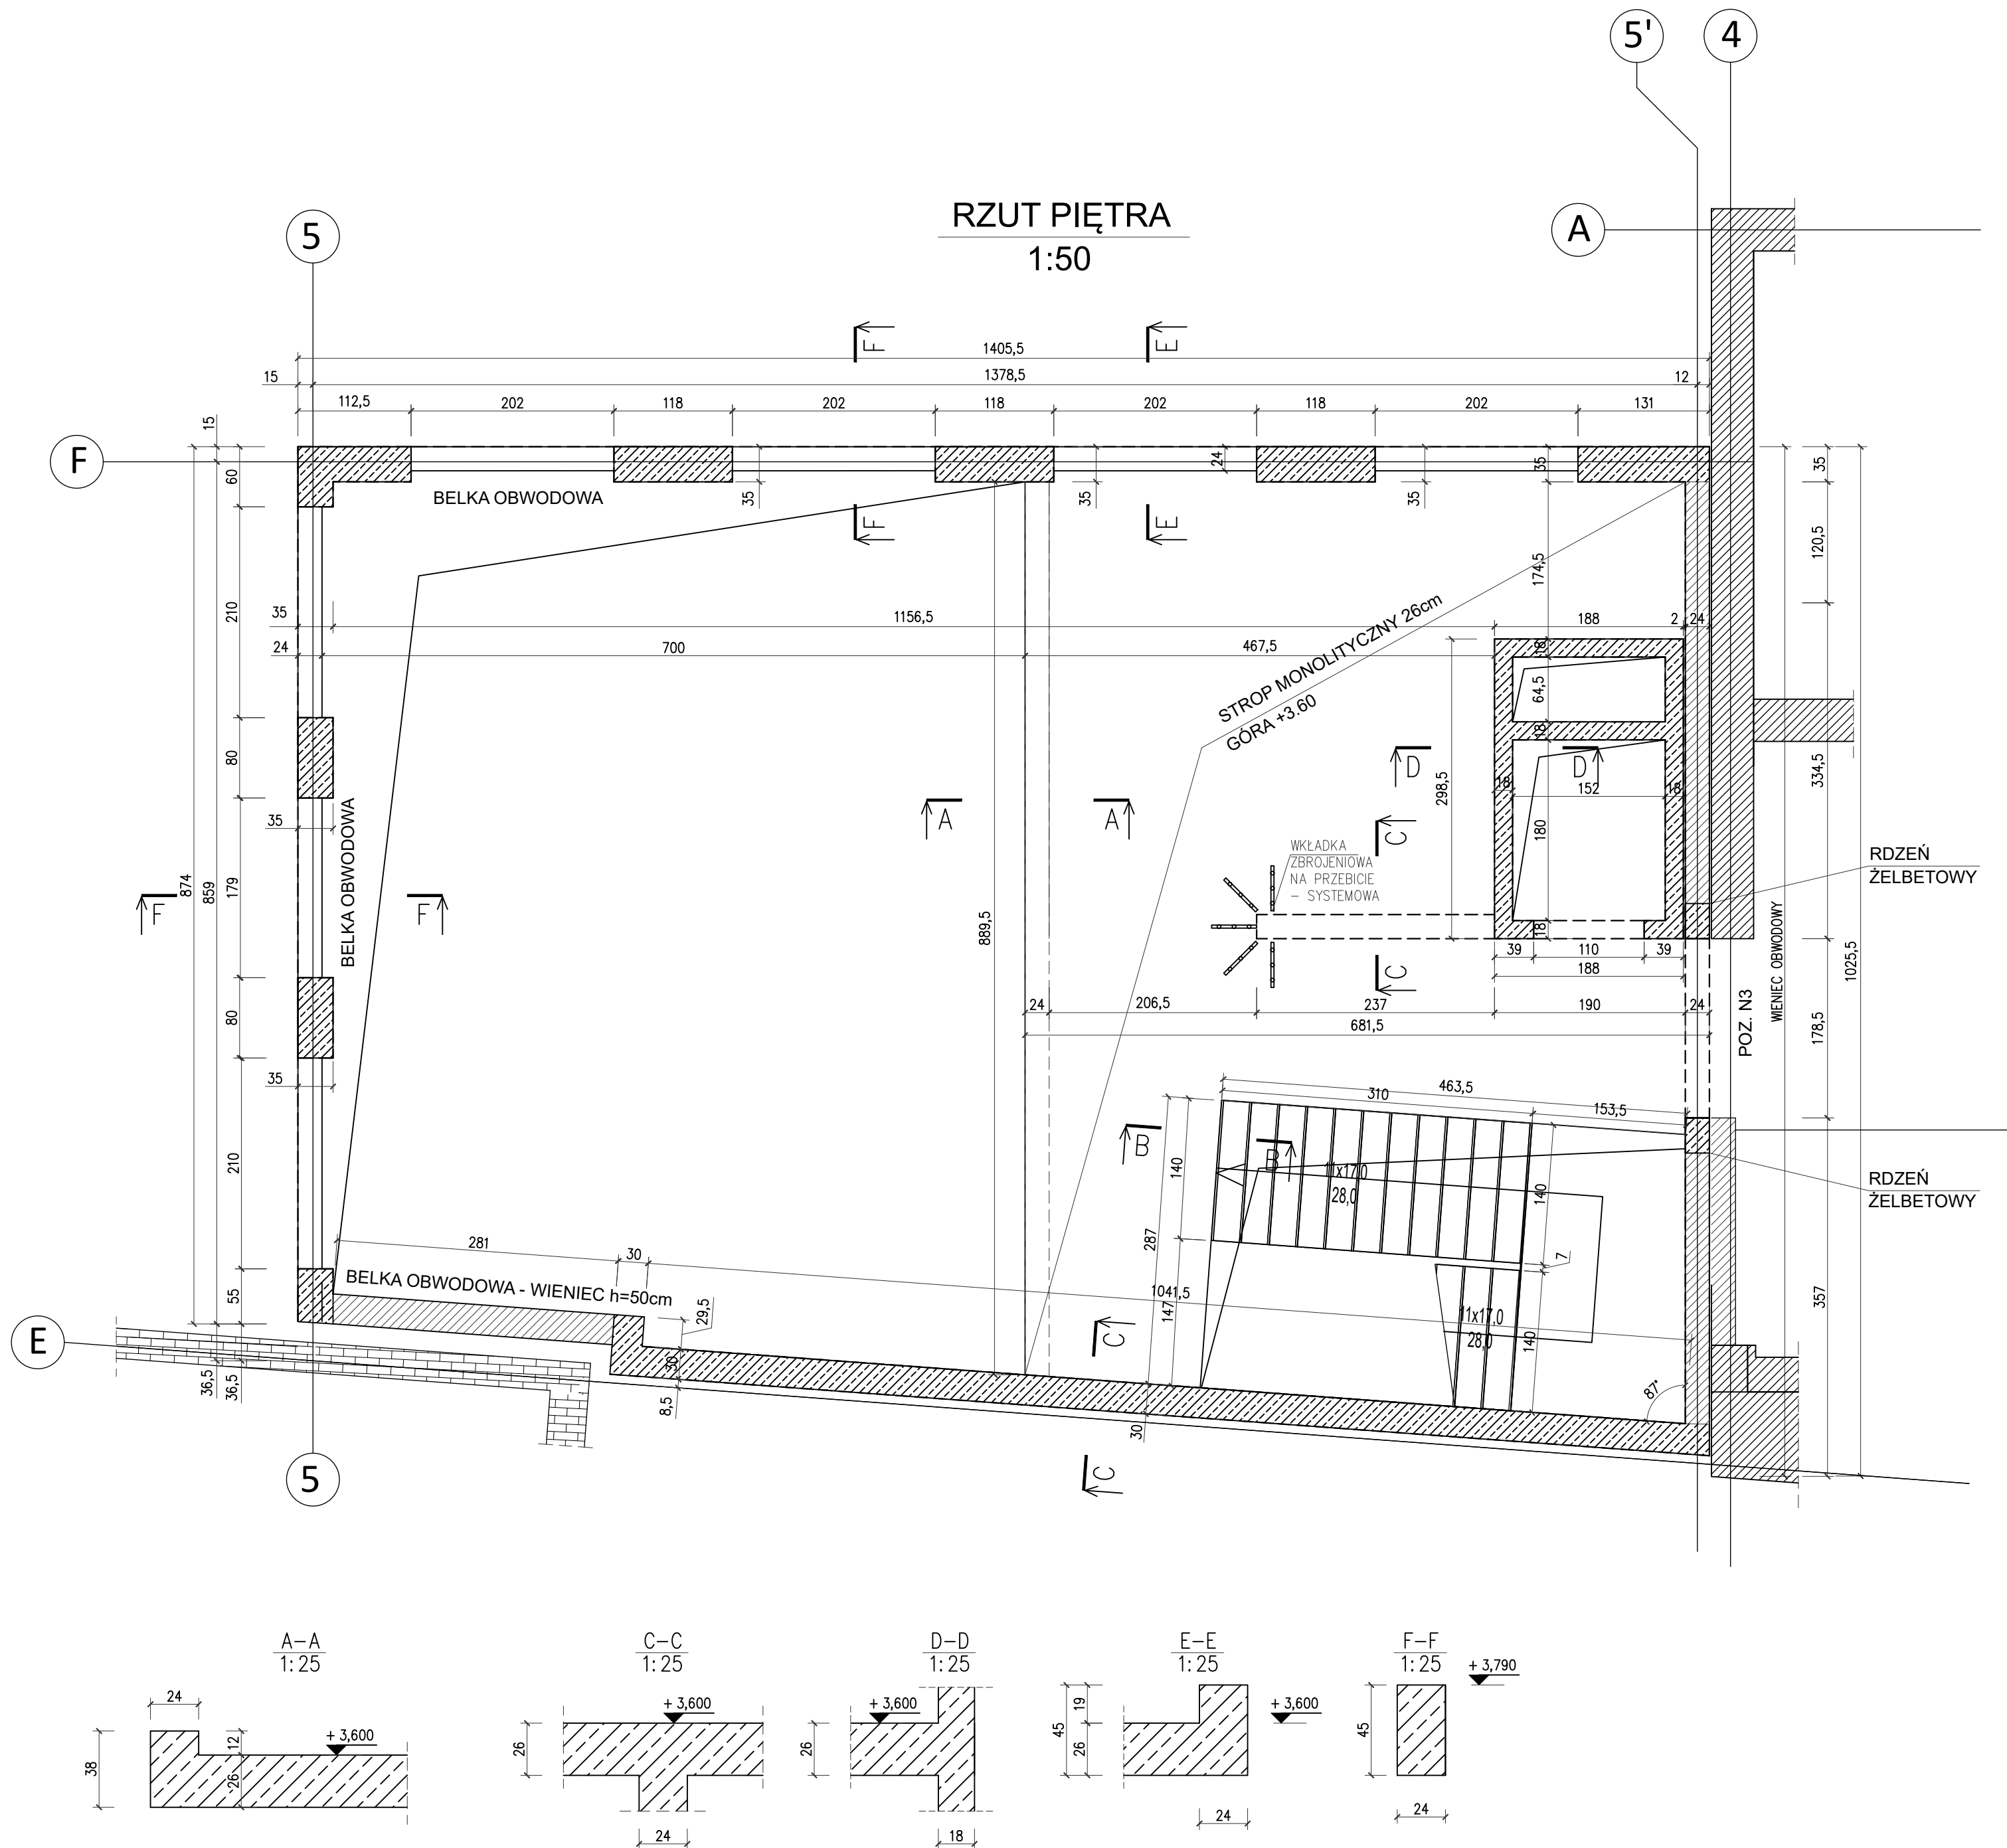

- | |
|--|
| <p><u>UWAGI</u></p> <ol style="list-style-type: none"> 1. ROZPATRYWAĆ ŁĄCZNIE Z RYSUNKAMI ELEMENTÓW DOCHODZĄCYCH. 2. ROZPATRYWAĆ ŁĄCZNIE Z ARCHITEKTURĄ ORAZ PROJEKTAMI BRANŻOWYMI. 3. OBOWIĄZUJĄ UWAGI ZAWARTE W OPISIE TECHNICZNYM. 4. WYMIARY ORAZ ILOŚCI ZWERYFIKOWAĆ NA BUDOWIE. 5. WYMIARY PODANO W [mm]. 6. OTWOROWANIE POTWIERDZIŁ PROJEKTEM BRANŻOWYM 7. IZOLACJE ZGODNIE Z PROJEKTEM ARCHITEKTONICZNYM. 8. OTWOROWANIE WERYFIKOWAĆ Z OPACOWANIEM ARCHITEKTURY I STOLARKI. |
|--|



POZIOM 0.00=139.83m.n.p.m

BETON: C30/37
STAL: B500SP (AIII-N)
KLASA EKSPozyCJI: XC1
BLOCZKI: SILKA kl.N20
PUSTAKI CERAMICZNE kl.N20
SPONIA: CINEKOWARSTWOWA 5 MPa

LEGENDA:

-  – OBRYŚ ELEMENTU ŻELBETOWEGO
-  – ŚCIANA MUROWANA
-  – ŚCIANA PODPORA
-  – ŚCIANA ISTNIEJĄCA
-  – OBRYŚ BELEK/NADPROŻY

RODZAJ INWESTYCJI:		NR RYSUNKU:	
ROZBUDOWA, PRZEBUDOWA I ZMIANA SPOSOBU		K-3	
UŻYTKOWANIA BUDYNKU USŁUGOWO - HANDLOWEGO			
NA BUDYNEK EDUKACYJNY "URBAN LAB"			
NAZWA RYSUNKU:		SKALA:	
RZUT PIĘTRA		1:50/1:25	
INWESTOR:			
MIASTO ZIELONA GÓRA, ul. Podgórna 22, 65-213 Zielona Góra		DATA: 01.09.2025r	
ADRES INWESTYCJI:		STATUSFORMAT	
miejscowość: ZIELONA GÓRA działka/ i : 204/8, 204/7, 204/6 obręb: 086201_1.0018 jednostka: 086201_1. -miasto Zielona Góra		PTIA2	
PRACOWNIA PROJEKTOWA PM-TEAM ul. Niecała 2d, 65-001 Zielona Góra, NIP: 925-18-47-098 tomasz.raszczuk@pm-team.pl tel. 601187273,			
PROJEKTANT GŁÓWNY mgr inż. Tomasz Raszczuk		LPKOWENIA	PKOWIS
KONSTRUKCJA - PROJEKTANT		LBS/0075/PWK0/8	
mgr inż. Tomasz Raszczuk		LBS/0075/PWK0/8	
KONSTRUKCJA - SPRAWDZAJĄCY			
inż. Jan Raszczuk		7 / 82 / ZG	
OPRACOWAŁ			
mgr inż. Mateusz Kłosirski			