
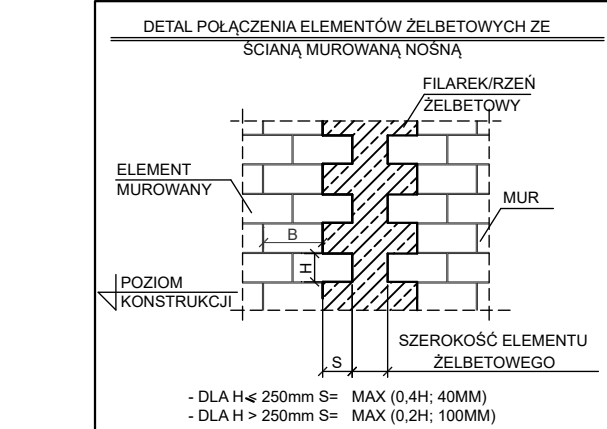
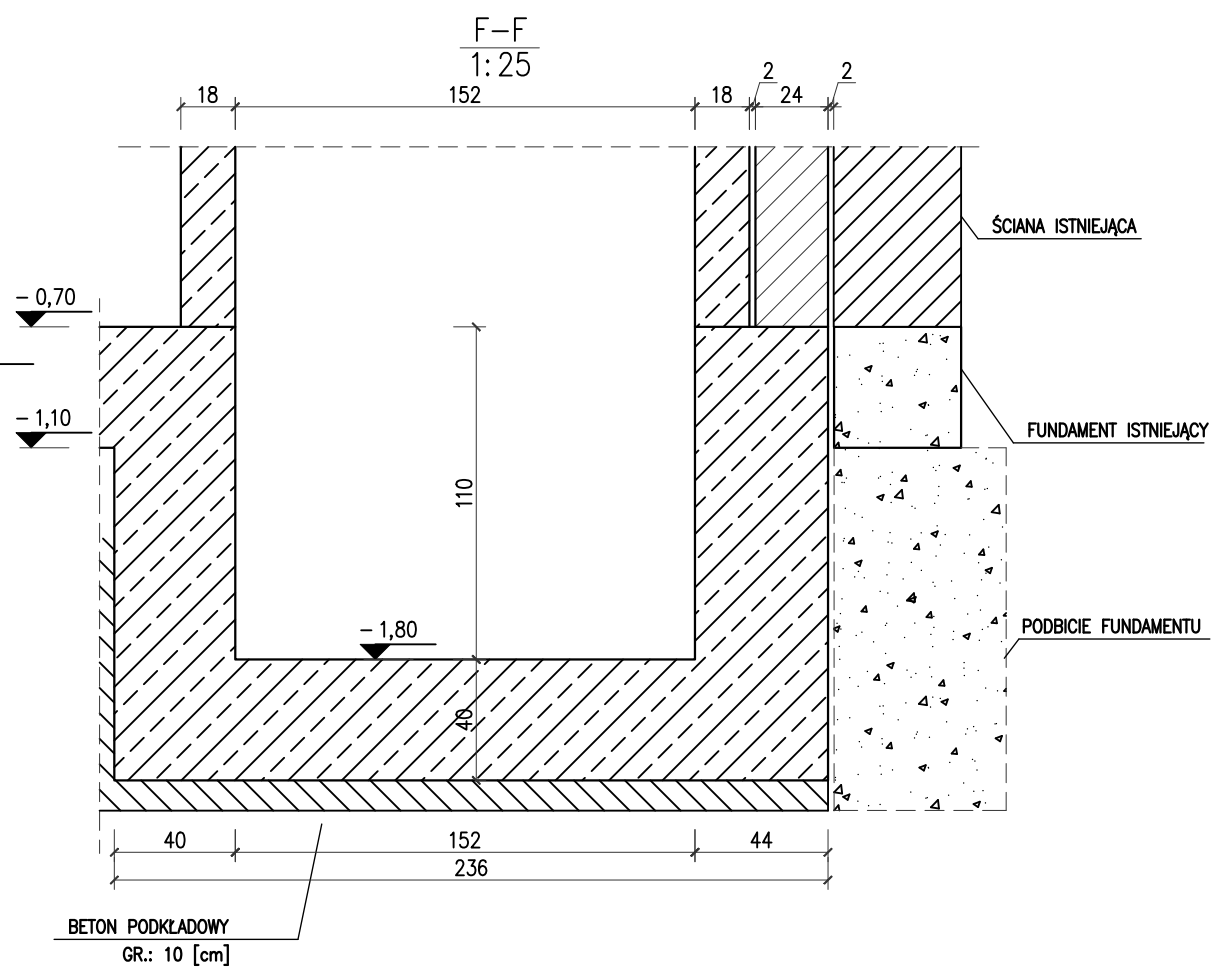


RZUT FUNDAMENTÓW

1:50






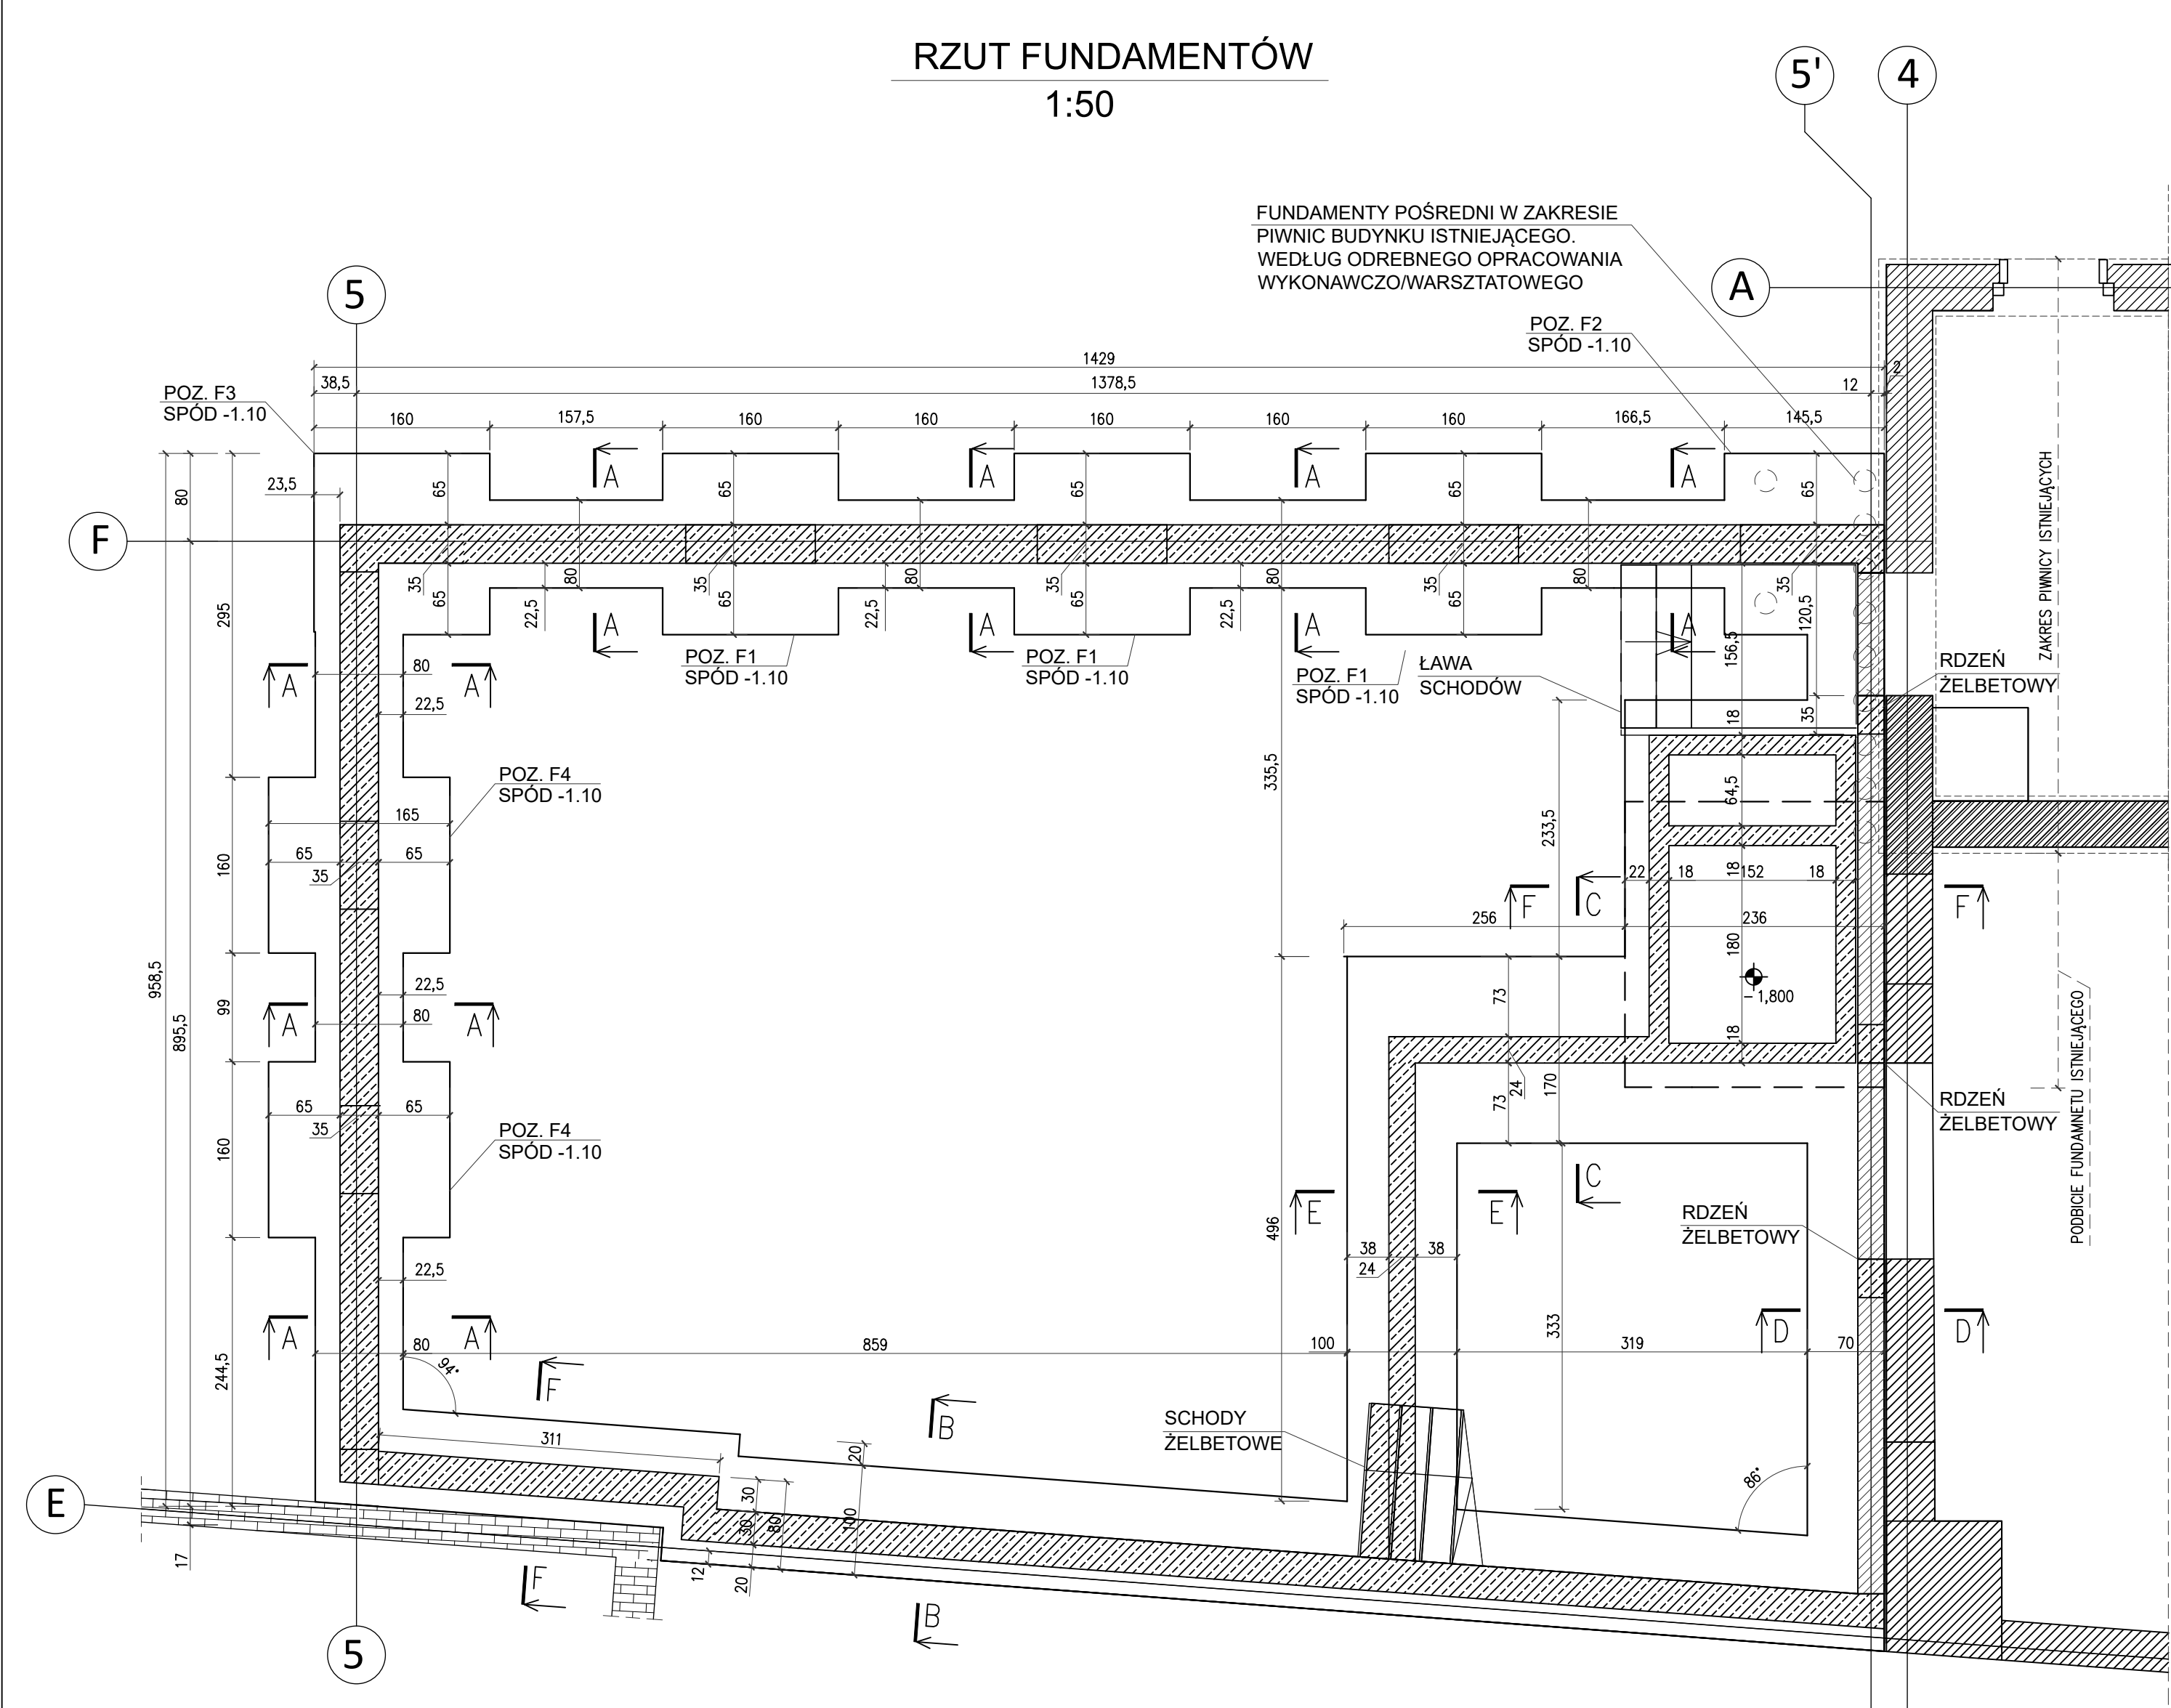


- LEGENDA:
- OBRYŚ ELEMENTU ŻELBETOWEGO
 - ŚCIANA MUROWANA
 - ŚCIANA PODPORA
 - ŚCIANA ISTNIEJĄCA
 - OBRYŚ BELEK/NADPROŻY

BETON: FUNDAMENTY C25/30 W8
STAL: B500SP (AIII-N)
KLASA EKSPozyCJI: XC2
BLOCZKI: SILKA KL.N20
SPONIA: CINEKOWARSTWOWA 5 MPa

POZIOM 0.00=139.83m.n.p.m

- UWAGI
- ROZPATRYWAĆ ŁĄCZNIE Z RYSUNKAMI ELEMENTÓW DOCHODZĄCYCH.
 - ROZPATRYWAĆ ŁĄCZNIE Z ARCHITEKTURĄ ORAZ PROJEKTAMI BRANŻOWYMI.
 - OBOWIAZUJĄ UWAGI ZAWARTE W OPISIE TECHNICZNYM.
 - WYMIARY ORAZ ILOŚCI ZWERYFIKOWAĆ NA BUDOWIE.
 - WYMIARY PODANO W [mm].
 - POSADOWIENIE ZAKŁADA SIĘ NA PIASKACH DROBNYCH ID=0.5
 - ODBIÓR WYKOPÓW, NASYPÓW MUSI BYĆ DOKONANY PRZY UDZIALE GEOTECHNIKI I KIEROWNIKA BUDOWY, POTWIERDZONY WPISEM DO DZIENNIKA BUDOWY.
 - OBOWIAZUJĄ UWAGI ZAWARTE W OPISIE TECHNICZNYM I DOKUMENTACJI GEOLOGICZNEJ. W RAZIE STWIERDZENIA WARUNKÓW GRUNTOWO-WODNYCH, ODBIEGAJĄCYCH OD PRZYJĘTYCH, NALEŻY POWIADOMIĆ PROJEKTANTA. CELEM EWENTUALNEGO PRZEPROJEKTOWANIA FUNDAMENTÓW.
 - WARSTWY IZOLACYJNE ZGODNIE Z ORACOWANIE ARCHITEKTONICZNYM.

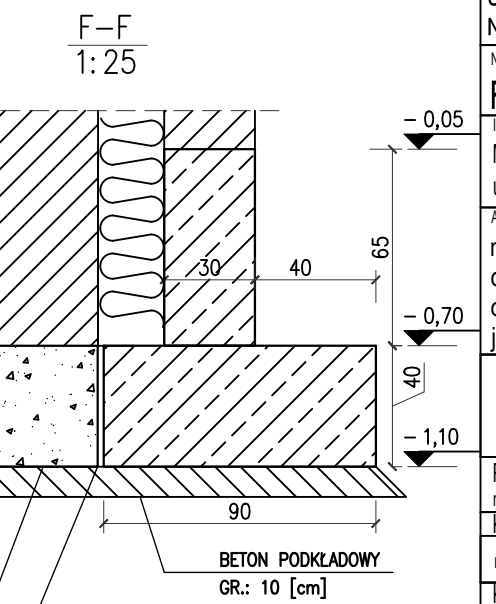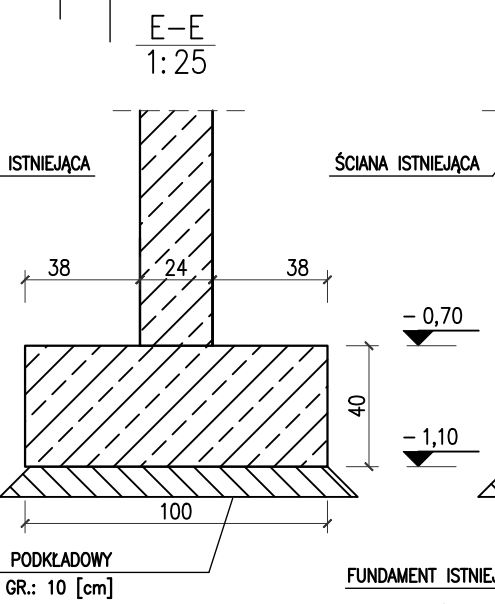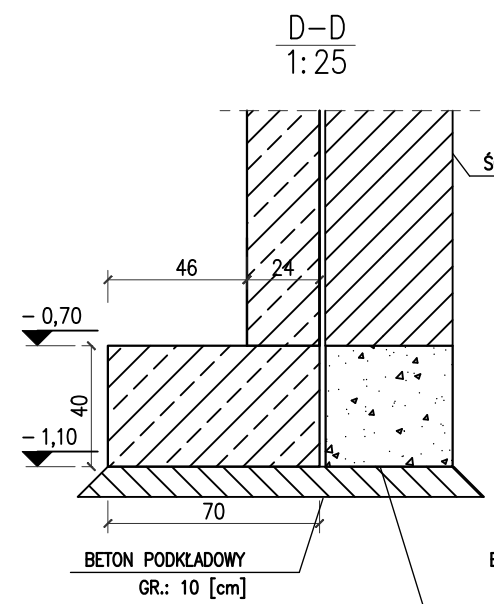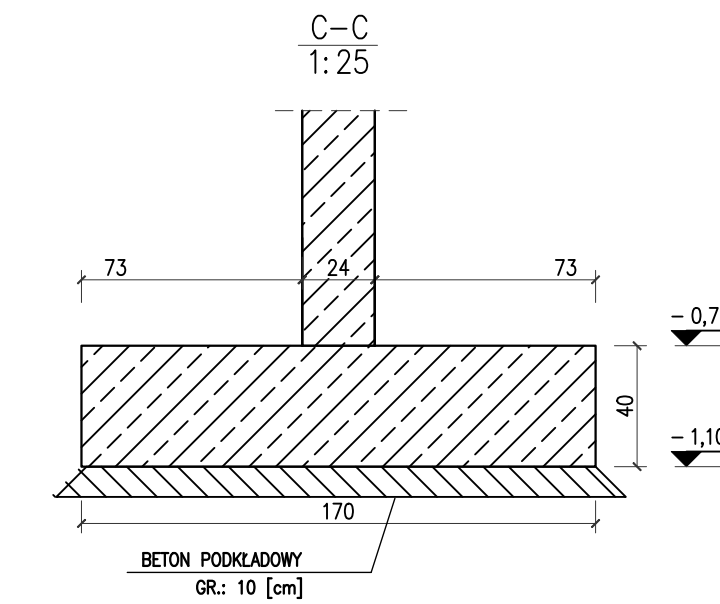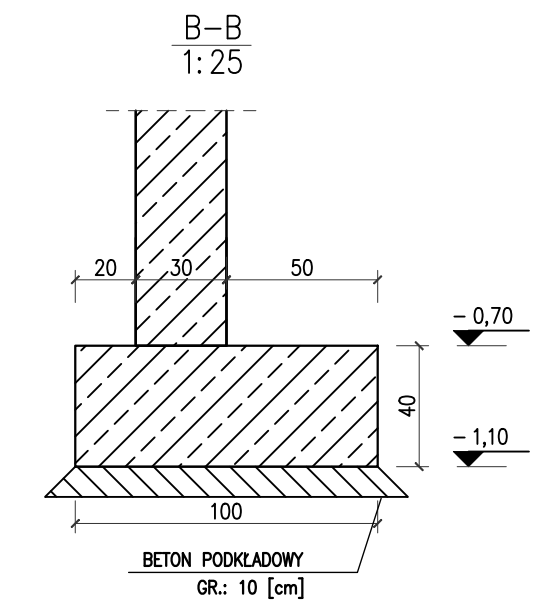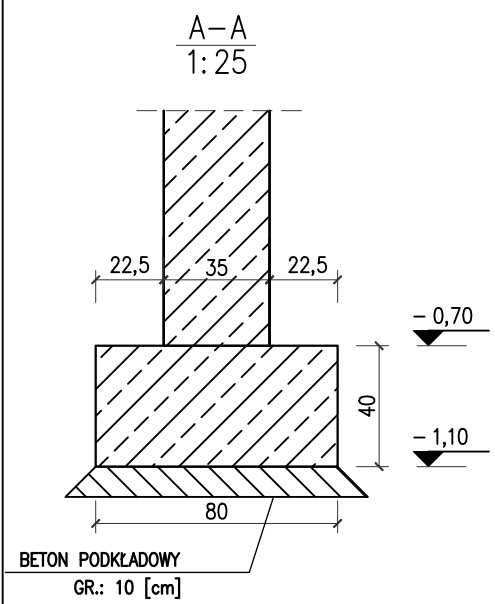

RODZAJ INWESTYCJI: ROZBUDOWA, PRZEBUDOWA I ZMIANA SPOSOBU UŻYTKOWANIA BUDYNKU USŁUGOWO - HANDLOWEGO NA BUDYNEK EDUKACYJNY "URBAN LAB"	NR RYSUNKU K-1
NAZWA RYSUNKU: RZUT FUNDAMENTÓW	SKALA: 1:50/1:25
INWESTOR: MIASTO ZIELONA GÓRA, ul. Podgórna 22, 65-213 Zielona Góra	DATA: 01.09.2025r
ADRES INWESTYCJI: miejscowość: ZIELONA GÓRA działka/i : 204/8, 204/7, 204/6 obręb: 086201_1.0018 jednostka: 086201_1, -miasto Zielona Góra	STATUSFORMAT: PT/A2
PRACOWNIA PROJEKTOWA PM-TEAM ul. Niecała 2d, 65-001 Zielona Góra, NIP: 925-18-47-098 tomasz.raszczuk@pm-team.pl tel. 601187273,	
PROJEKTANT GŁÓWNY mgr inż. Tomasz Raszczuk	UPRAWNIENIA LBS/0075/PWOK/08
KONSTRUKCJA - PROJEKTANT	
mgr inż. Tomasz Raszczuk	LBS/0075/PWOK/08
KONSTRUKCJA - SPRAWDZAJĄCY	
inż. Jan Raszczuk	7 / 82 / ZG
OPRACOWAŁ	
mgr inż. Mateusz Kłosiński	