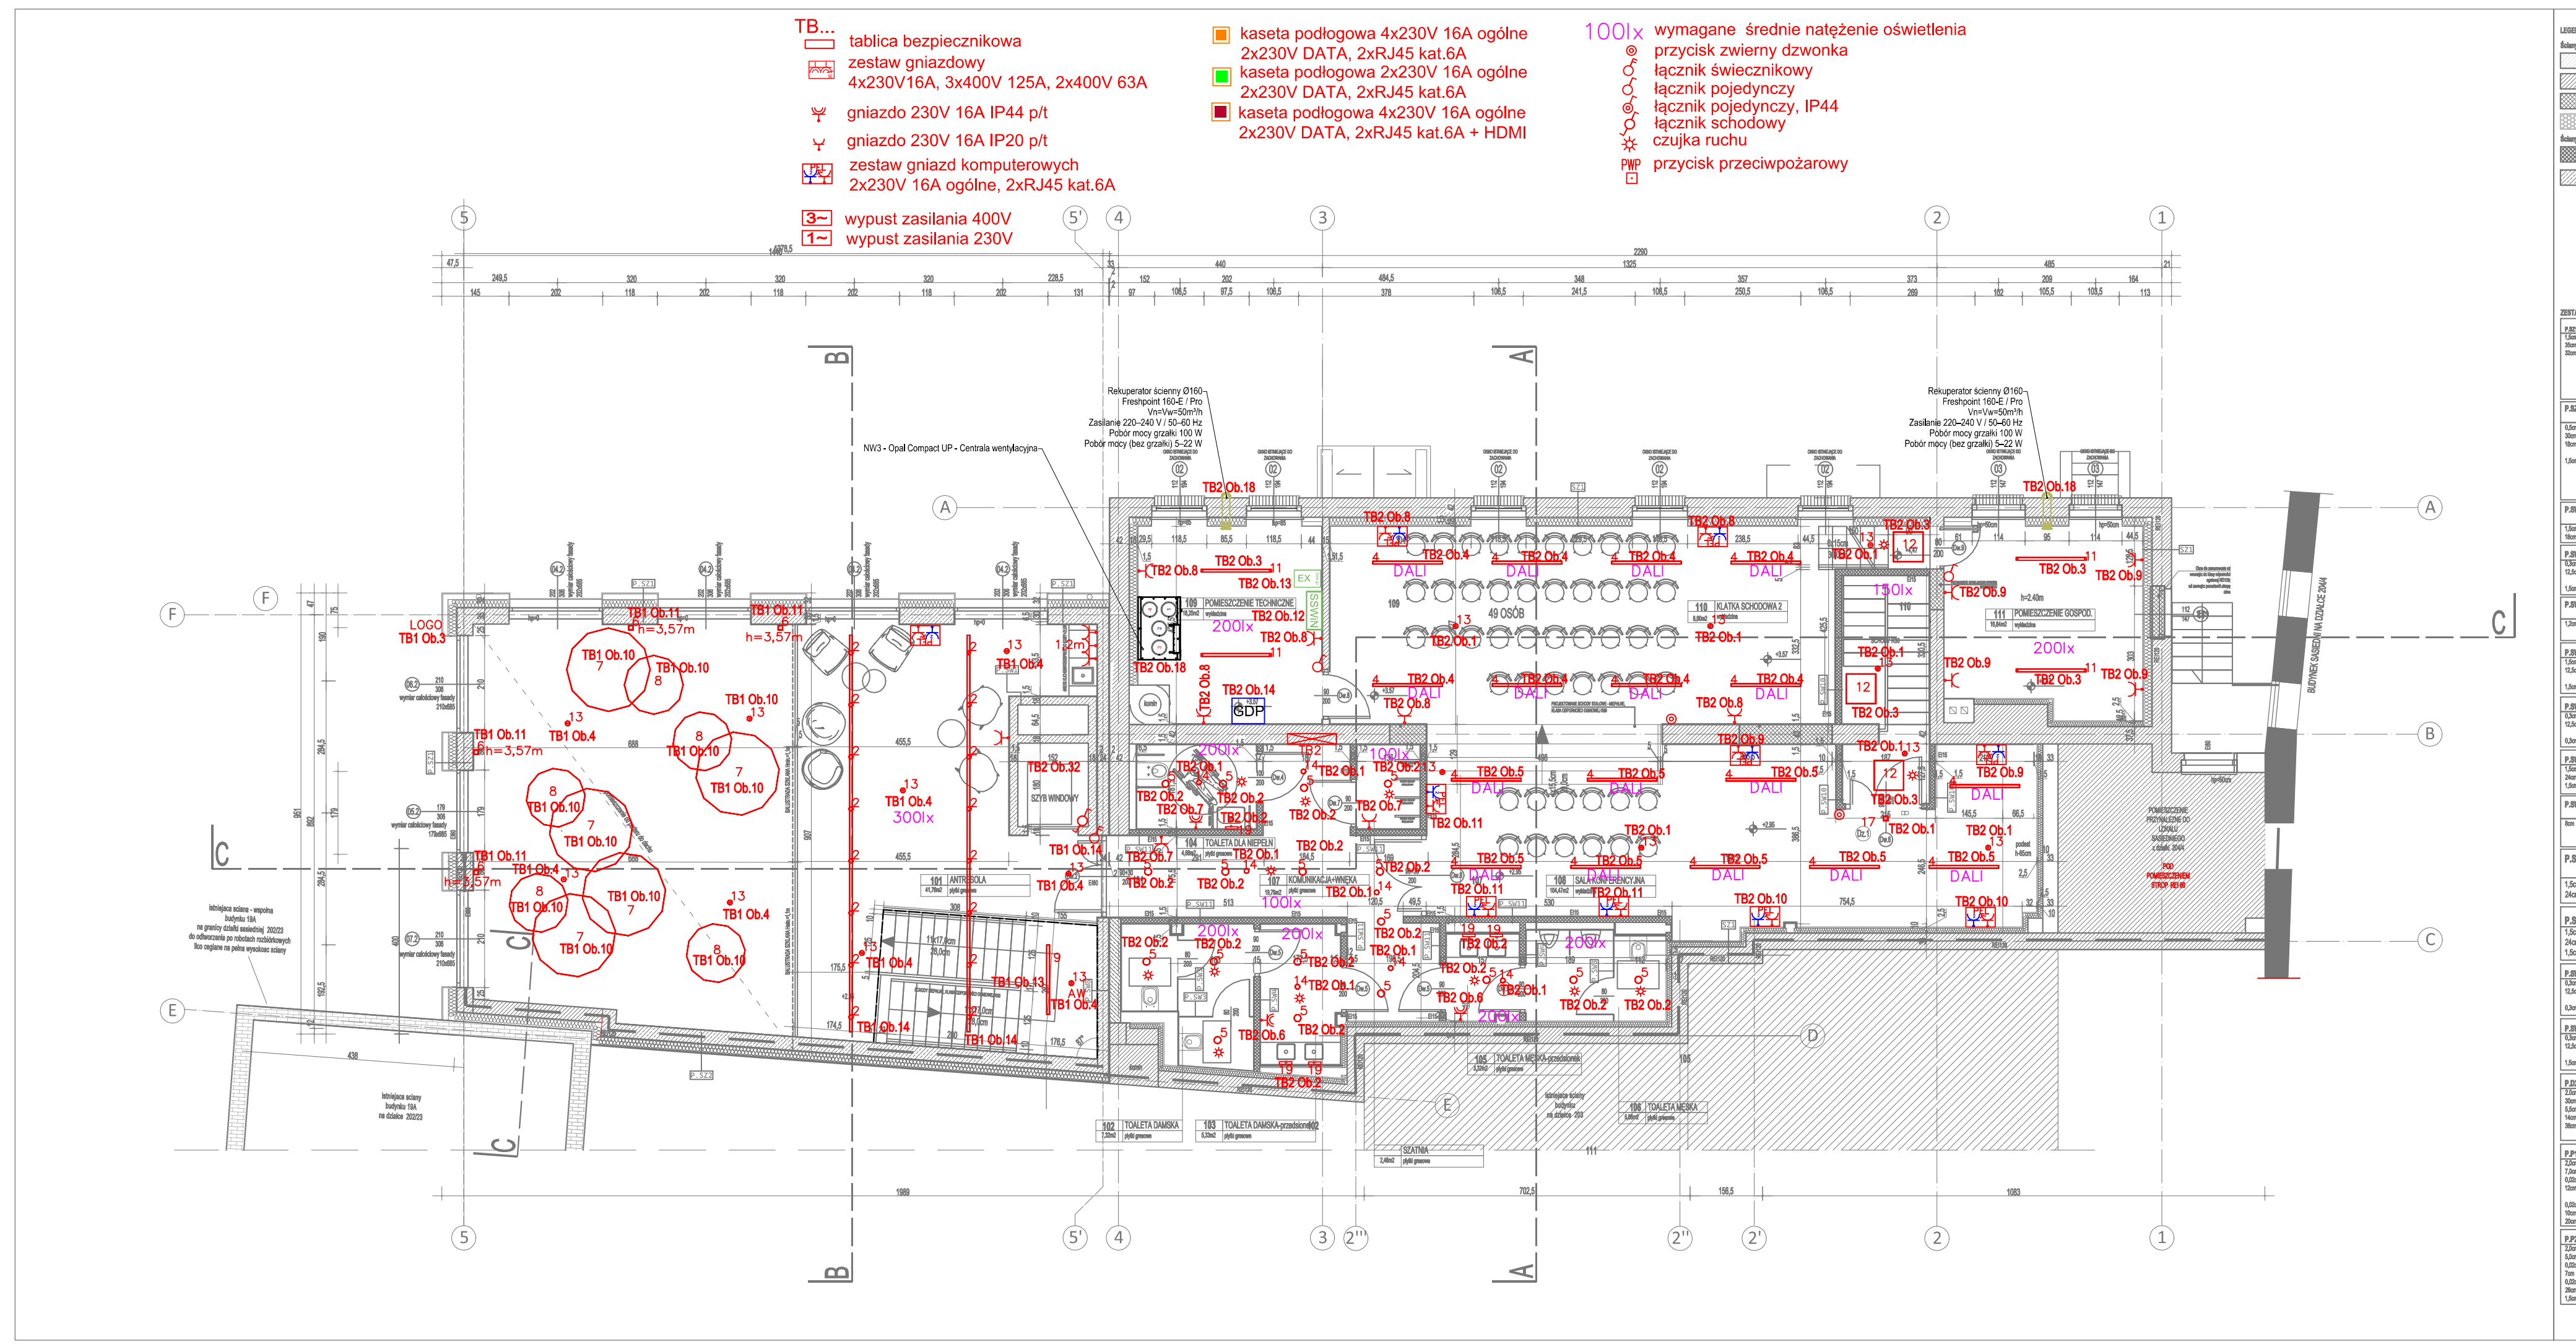

LEGENDA OZNACZEŃ ŚCIAN:

Ściany istniejące:
- istniejące ściany żelbetowe
- istniejące ściany z cegły
- zmiany w układzie ścian istniejących - elementy do zamurowania, otwory do przesunięcia etc.
- elementy do rozbiórki

Ściany projektowane:
- projektowane ściany działowe z lekkiej zabudowy systemowej gk
- projektowane ściany żelbetowe wg projektu konstrukcji

RZUT PIETRA
1:50

ZESTAWIENIE POWIERZCHNI
PARTER

NR	NAZWA	POSADZKA	POWIERZCHNIA
101	ANTRESOLA	płytki gres	41,75 m2
102	TOALETA DAMSKA	płytki gres	7,48 m2
103	TOALETA DAMSKA (przedsionek)	płytki gres	5,33 m2
104	WC NIEPEŁNOSPRAWNYCH	płytki gres	4,88 m2
105	TOALETA MĘSKA (przedsionek)	płytki	3,32 m2
106	TOALETA MĘSKA	płytki	6,84 m2
107	KOMUNIKACJA	płytki	19,79 m2
108	SALA KONFERENCYJNA	wykładzina	104,47 m2
109	POMIESZCZENIE TECHN.	wykładzina	16,20 m2
110	KLATKA SCHODOWA 2	wykładzina	8,99 m2
111	POMIESZCZENIE GOSPOD.	wykładzina	16,84 m2
RAZEM POWIERZCHNIA UŻYTKOWA - PARTER			234,30 m2

ZESTAWIENIE PRZEGRÓD PROJEKTOWANYCH

P.SZ1 – PROJEKTOWANA ŚCIANA ZEWNĘTRZNA
1,5cm – tynk gipsowy wraz z malowaniem
35cm – ściana żelbetowa wg projektu konstrukcji
30cm – elewacja wentylowana na podkonstrukcji aluminiowej z płyt włóknowzmocnionych w kolorze domiaru elewacji np. Equitone Textile TE 60 Godlewo, Rockpanel Ukraine BALTIC kit chemiczny, płyty 3000x1220x8mm dostawa zgodnie z podziałami na rysunku elewacji, kolor i materiał do wyboru na podstawie próbek przekazanie na etapie projektu wykonawczego, wraz z wiertłem, bornicówką i z wełny mineralnej gr. 10cm, współczynnik przewodzenia ciepła 0,035W/mK np. Rockwool Ventirock Duo
P.SZ2 – PROJEKTOWANA ŚCIANA ZEWNĘTRZNA NA GRANICY DZIAŁKI, EI 60
0,5cm-2cm – wykończenie ściany ogrodów z wykonanymi dla wnętrz
30cm – ściana żelbetowa wg projektu konstrukcji
10cm – izolacja z wełny mineralnej, współczynnik przewodzenia ciepła 0,036W/mºK np. Rockwool Frontrock plus
1,5cm – tynk silikonowy silikonowo-silikatowy, struktura baranek o uziarnieniu 1,5h, w miejscach, gdzie nie znajduje się ściana budynków sąsiednich.
P.SW1 – PROJEKTOWANA ŚCIANA WEWNĘTRZNA SZYBU WINDOWEGO
1,5cm – tynk gipsowy wraz z malowaniem
18cm – ściana żelbetowa wg projektu konstrukcji
P.SW2 – PROJEKTOWANA ŚCIANA WEWNĘTRZNA DZIAŁOWA GK
0,5cm – wypoziomowanie zabudowy z płyt gipsowo-kartonowych
12,5cm – systemowa ścianą gipsowo-kartonowa z pustwiórkom ogólnowanym dwóchzewnowa do poziomowanych nierównych na działkowo wilgoć
1,5cm – okładzy w wstępnych ogólnodostępnych wykończeniowe płytką ceramiczną z klejem
P.SW3 – PROJEKTOWANA ŚCIANA WYDZIELAJĄCA KABINY SANITARNE
1,2cm – systemowa ścianka działowa HPL do wydzielania ustępów sanitarnych, np. system Pomal
P.SW4 – PROJEKTOWANA ŚCIANA WEWNĘTRZNA DZIAŁOWA GK
1,5cm – okładzy w wstępnych ogólnodostępnych wykończeniowe płytką ceramiczną z klejem
12,5cm – systemowa ścianą gipsowo-kartonowa z pustwiórkom ogólnowanym dwóchzewnowa do poziomowanych nierównych na działkowo wilgoć
1,5cm – okładzy w wstępnych ogólnodostępnych wykończeniowe płytką ceramiczną z klejem
P.SW5 – PROJEKTOWANA ŚCIANA WEWNĘTRZNA DZIAŁOWA GK
0,5cm – wypoziomowanie zabudowy z płyt gipsowo-kartonowych
12,5cm – systemowa ścianą gipsowo-kartonowa z pustwiórkom ogólnowanym dwóchzewnowa do poziomowanych nierównych na działkowo wilgoć
0,5cm – wypoziomowanie zabudowy z płyt gipsowo-kartonowych
P.SW6 – PROJEKTOWANA ŚCIANA WEWNĘTRZNA ŻELBETOWA
1,5cm – tynk gipsowy wraz z malowaniem
24cm – ściana żelbetowa wg projektu konstrukcji
1,5cm – tynk gipsowy wraz z malowaniem
P.SW7 – PROJEKTOWANA ŚCIANA SZKLANA W SYSTEMIE ALUMINIOWYM
8cm – projektowana ściana szklana systemowa dwóchzewnowa do poziomowanych tłumowych, profile w kolorze czarnym, szkło przezierne bezpieczne VSG, np. system Dyana BL
P.SW8 – PROJEKTOWANA ŚCIANA ŻELBETOWA REI 120
1,5cm – tynk cementowo-wapienny
24cm – ściana żelbetowa wg projektu konstrukcji REI 120
P.SW9 – PROJEKTOWANA ŚCIANA MUROWANA
1,5cm – tynk gipsowy
24cm – ściana murowana
1,5cm – tynk gipsowy
P.SW10 – PROJEKTOWANA ŚCIANA WEWNĘTRZNA GK - EI15
0,5cm – wypoziomowanie zabudowy z płyt gipsowo-kartonowych
12,5cm – systemowa ścianą gipsowo-kartonowa z pustwiórkom ogólnowanym w klasie odpornościi ogniowej EI15
0,5cm – wypoziomowanie zabudowy z płyt gipsowo-kartonowych
P.SW11 – PROJEKTOWANA ŚCIANA WEWNĘTRZNA GK - EI15
0,5cm – wypoziomowanie zabudowy z płyt gipsowo-kartonowych
12,5cm – systemowa ścianą gipsowo-kartonowa z pustwiórkom ogólnowanym w klasie odpornościi ogniowej EI15
1,5cm – okładzy w wstępnych ogólnodostępnych wykończeniowe płytką ceramiczną z klejem
P.D2 – DACH
2,0cm – papa dachowa x 2
20cm – wełna mineralna, twarda , współczynnik przewodzenia ciepła 0,035 W/mºK
0,5cm – blacha trapezowa T7955, malowana od spodobu w kolorze czarnym
14cm – płatwie stalowe IPE 140, malowane od spodobu w kolorze czarnym
30cm – belki stalowe IPE 360, malowane w kolorze czarnym od spodu widoczne instalacje
P.P1 – PROJEKTOWANA POSADZKA NA GRUNCIE
2,0cm – wykończenie z płytek ceramicznych na klejo.
7,0cm – posadzka jastrychowa
0,02cm – izolacja przeciwpoślizgowa z folii budowlanej ułożonej na zakład
10cm – styropian twardy XPS dwóchwarstwy na powszdzi, współczynnik przewodzenia ciepła 0,031(W/mºK)
0,02cm – izolacja przeciwpoślizgowa z folii budowlanej ułożonej na zakład
10cm – wylewka betonowa
20cm – podsypka piaskowa
P.P2 – PROJEKTOWANY STROP MIĘDZYKONDYGNACYJNY
2,0cm – wykończenie z płytek ceramicznych na klejo.
6,0cm – posadzka jastrychowa
0,02cm – izolacja przeciwpoślizgowa z folii budowlanej ułożonej na zakład
7cm – styropian twardy XPS dwóchwarstwy na powszdzi
0,02cm – izolacja przeciwpoślizgowa z folii budowlanej ułożonej na zakład
28cm – strop monolityczny wg projektu konstrukcji
1,5cm – tynk gipsowy z malowaniem

ZESTAWIENIE PRZEGRÓD ISTNIEJĄCYCH WRAZ ZE ZMIANAMI

SZ1 – ŚCIANA ZEWNĘTRZNA 52, 42cm
42cm – ściana z cegły, impregnowana od strony zewnętrznej
10cm – izolacja wewnętrzna z płyt balsowych typu Multipor
1,5cm – tynk gipsowy wraz z malowaniem
SZ2 – ŚCIANA ZEWNĘTRZNA 38cm
38cm – ściana z cegły, impregnowana od strony zewnętrznej
10cm – izolacja wewnętrzna z płyt balsowych typu Multipor
1,5cm – tynk gipsowy
SZ3 – ŚCIANA ZEWNĘTRZNA 58cm (nowowtrynowana)
58cm – ściana z cegły, impregnowana od strony zewnętrznej
1,5cm – tynk cementowy wewnętrzny
P0 – POSADZKA PIWNICY
12,0cm – posadzka betonowa w projektowanym zakresie robót w piwnicy planowane jest jej oczyszczenie, uzupełnienie ubytków w zakresie nawierzchni betonowej
P1 – STROP NAD PIWNICĄ
2cm – warstwa wyrównawcza – płytki
5cm – posadzka jastrychowa
5cm – dociepolenie posadzek (styropur)
30cm – istniejące strop typu kleina
1,5cm – tynk cementowy (od spodu)
P2 – STROP PIETRA
1cm – warstwa wyrównawcza – wykładzina dywanowa
8cm – posadzka jastrychowa
6cm – dociepolenie posadzek – styropian twardy XPS dwóchwarstwy na powszdzi
30cm – istniejące strop typu kleina
1,5cm – tynk cementowy (od spodu)
P3 – STROP NAD PARTEREM
1cm – wykładzina PVC / wykładzina dywanowa
8cm – posadzka jastrychowa
6cm – dociepolenie posadzek – styropian twardy XPS dwóchwarstwy na powszdzi
30cm – istniejące strop typu kleina – cegła czyszczona, ławki malowane
P4 – STROP NAD PARTEREM
2,5cm – płytki gresowe na klejo
8,5cm – posadzka jastrychowa
6cm – dociepolenie posadzek – styropian twardy XPS dwóchwarstwy na powszdzi
30cm – istniejące strop typu kleina – cegła czyszczona, ławki malowane
P5 – STROP NAD PARTEREM
1,0cm – warstwa wyrównawcza – płytki
8cm – posadzka jastrychowa
6cm – dociepolenie posadzek – styropian twardy XPS dwóchwarstwy na powszdzi
20cm – projektowany strop typu RECTOR
1,5cm – tynk gipsowy wraz z malowaniem
D1 – DACH
2,5cm – papa dachowa x 2
2,0cm – dwóchwarstwy paliwa
10cm – krokwie dachowe 10x14cm, co 80cm
10cm – dociepolenie międzykrokwiowe natłogu dachu drewnianego
10cm – sufit podwieszany w systemie RIGIPS EI 30

ROZBUDOWA, PRZEBUDOWA I ZMIANA SPOSOBU UŻYTKOWANIA BUDYNKU USŁUGOWO - HANDLOWEGO NA BUDYNEK EDUKACYJNY "URBAN LAB"

INWESTOR: MIASTO ZIELONA GÓRA, ul. Podgórna 22, 65-213 Zielona Góra

BRANŻA: ARCHITEKTURA

miejscowość: ZIELONA GÓRA
działka/i: 2049, 2047, 204/6
obręb: 086201_1_0018
jednostka: 086201_1_-miasto Zielona Góra

PRACOWNIA PROJEKTOWA PA-TEAM
ul. Macieja 2d, 65-001 Zielona Góra, NIP: 925-18-47-006
tomasz.raczuk@pa-team.pl tel. 691 197271,

mgr inż. Mateusz Raczuk – UPRAWNIENIA
BRANŻA ELEKTRYCZNA
mgr inż. Mateusz Warszawa – UPRAWNIENIA
BRANŻA ELEKTRYCZNA

NR RYSUNKU: E-3
SKALA: 1:50
DATA: 15.05.2025
FORMAT WYDRUKU: PT / A2