

elevacja 3


ELEWACJA FRONTOWA
1:50

Elewacja wentylowana z płyt włóknocementowych w kolorze ciemnego antracytu np. Equiline Tectiva TE 85 Grafiowy, Rodapanel Unicolor RAL7021 lub równoważny, płyty 2500x1220x8mm docinane zgodnie z podziałami na rysunku elewacji; kolor i materiał do wyboru na podstawie próbek producenta na etapie projektu wykonawczego


Zachowanie elewacji z cegły - piaskowanie cegły, uzupełnienie ubytków tęższym materiałem, uzupełnienie brakujących spoin


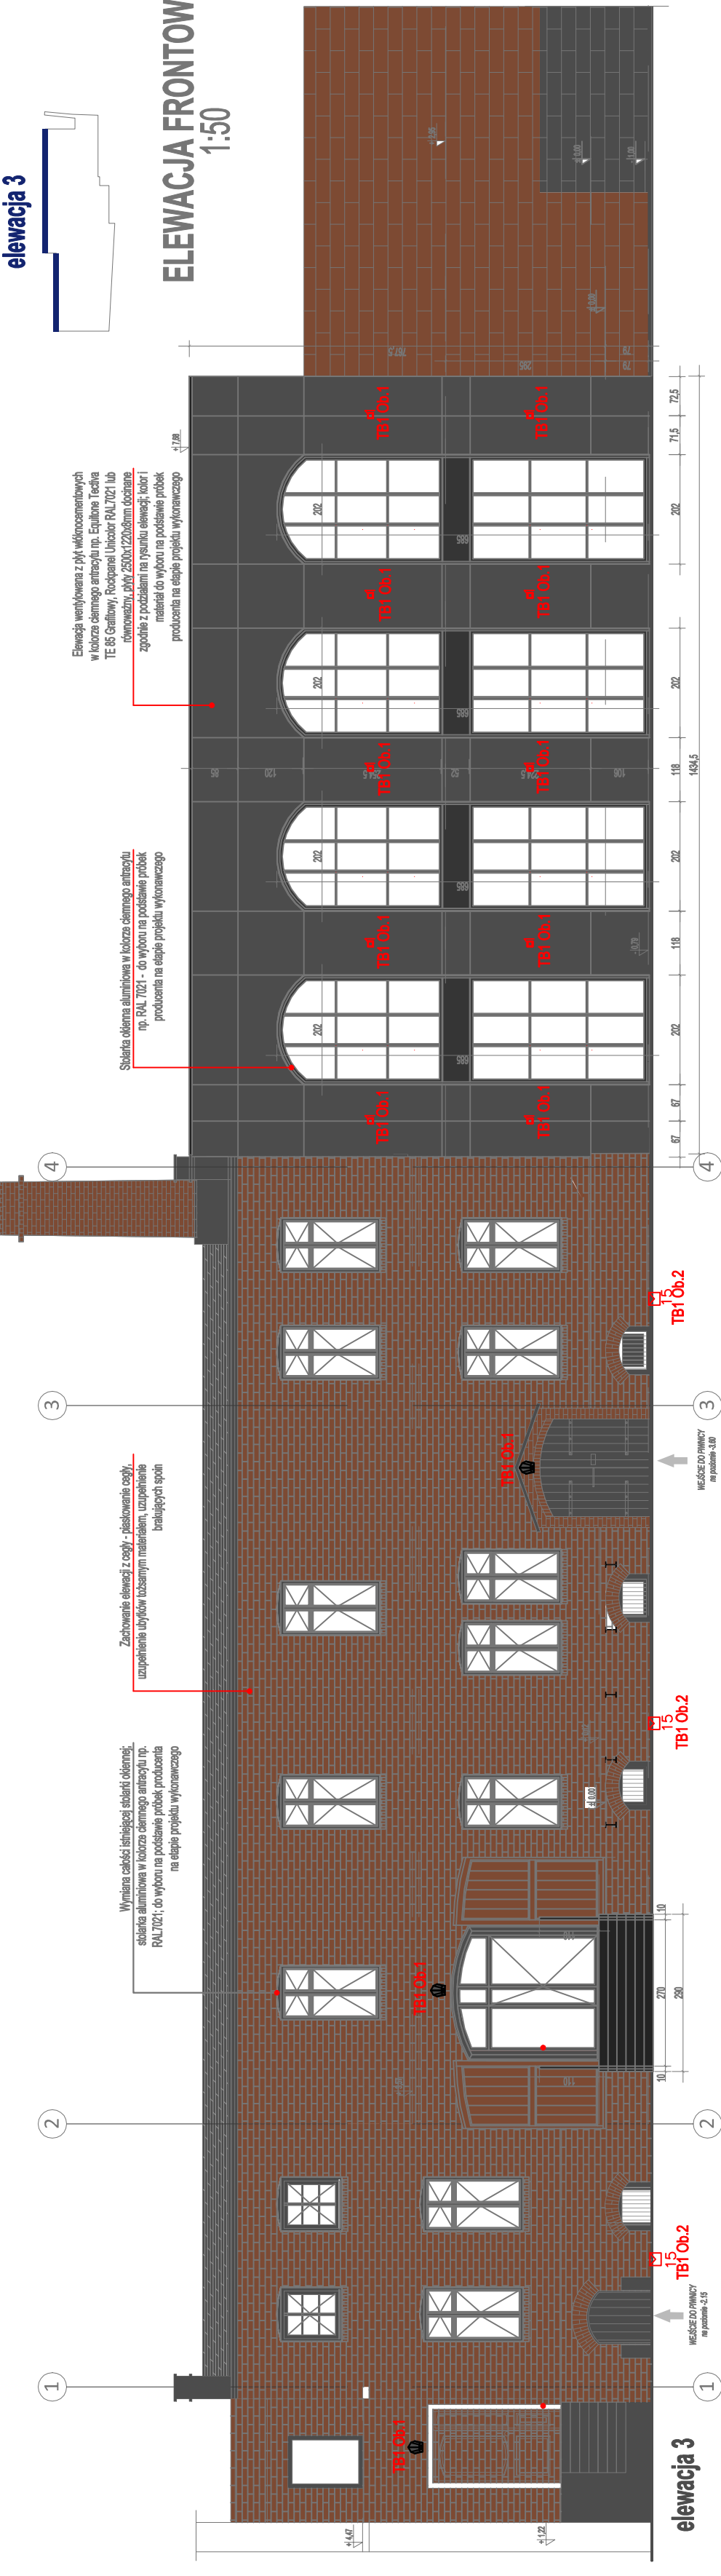

| | | | |
|-------------------|---|------------|--------------|
| RODZAJ INWESTYCJI | ROZBUDOWA, PRZEBUDOWA I ZMIANA SPOSOBU UŻYTKOWANIA BUDYNKU WYKORZYSTANEGO NA BUDYNIEK EDUKACYJNY - URBAN LAB | WYKRESENIE | E-4 |
| ADRES | MIASTO ZIELONA GÓRA ul. Podgórna 2, 65-133 Zielona Góra | DATA | 15.05.2025r. |
| LOKALIZACJA | ZIELONA GÓRA miejscowość: 20-418, 20-417, 20-416 dla: 086201, 1.0018 obrab.: 086201, 1.0018 jednostka: 086201, 1. - miasto Zielona Góra | PROJEKTOWY | PT / A2 |
| INWESTOR | PRACOWNIA PROJEKTOWA PM-TAM ul. Mostka 24, 65-007 Zielona Góra, NIP: 635-84-47-08 kontakt: maciej@pm-tam.pl tel. 0116772, | WYKONAWCA | |
| PROJEKTOWY | mgr inż. Maciej Pruszyk | WYKONAWCA | URBANOPOCZNI |
