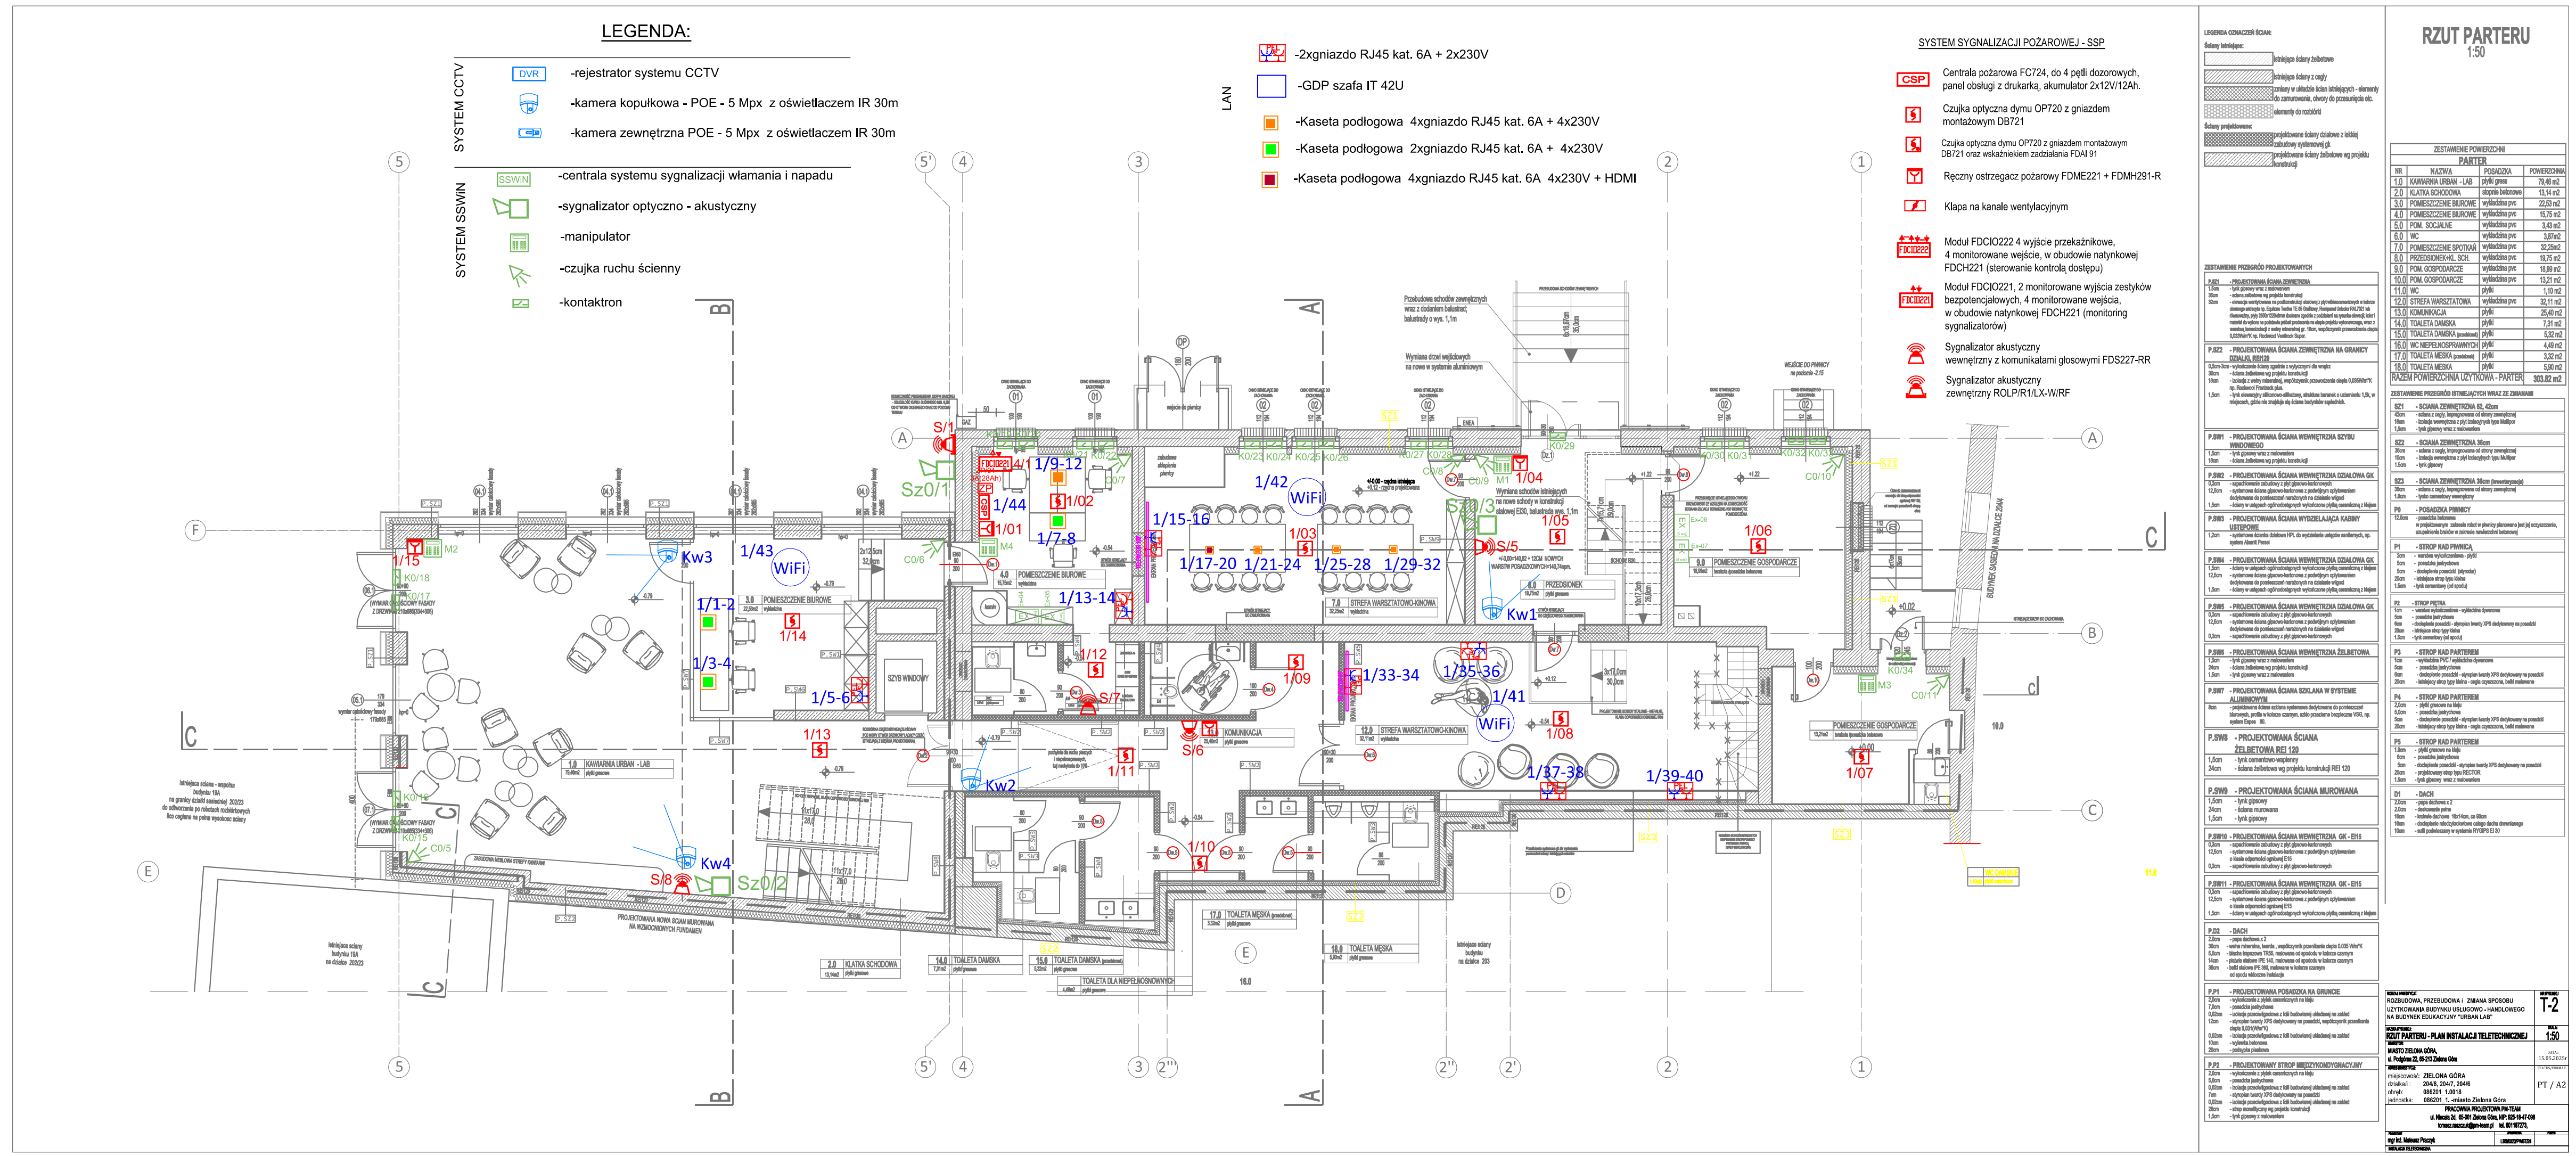
LEGENDA:
SYSTEM CCTV
DVR -rejestrator systemu CCTV
-kamera kopułkowa - POE - 5 Mpx z oświetlaczem IR 30m
-kamera zewnętrzna POE - 5 Mpx z oświetlaczem IR 30m
SYSTEM SSWiN
SSWiN -centrala systemu sygnalizacji włamania i napadu
-sygnalizator optyczno - akustyczny
-manipulator
-czujka ruchu ścienny
-kontaktron
LAN
-2xgniazdo RJ45 kat. 6A + 2x230V
-GDP szafa IT 42U
-Kaseta podłogowa 4xgniazdo RJ45 kat. 6A + 4x230V
-Kaseta podłogowa 2xgniazdo RJ45 kat. 6A + 4x230V
-Kaseta podłogowa 4xgniazdo RJ45 kat. 6A 4x230V + HDMI
SYSTEM SYGNALIZACJI POŻAROWEJ - SSP
CSP Centrala pożarowa FC724, do 4 pętli dozorowych, panel obsługi z drukarką, akumulator 2x12V/12Ah.
Czujka optyczna dymu OP720 z gniazdem montażowym DB721
Czujka optyczna dymu OP720 z gniazdem montażowym DB721 oraz wskaźnikiem zadziałania FDAI 91
Ręczny ostrzegacz pożarowy FDME221 + FDMH291-R
Klapa na kanale wentylacyjnym
FDCIO222 Moduł FDCIO222 4 wyjście przekaźnikowe, 4 monitorowane wejście, w obudowie natynkowej FDCH221 (sterowanie kontrolą dostępu)
FDCIO221 Moduł FDCIO221, 2 monitorowane wyjścia zestyków bezpotencjałowych, 4 monitorowane wejścia, w obudowie natynkowej FDCH221 (monitoring sygnalizatorów)
Sygnalizator akustyczny wewnętrzny z komunikatami głosowymi FDS227-RR
Sygnalizator akustyczny zewnętrzny ROLP/R1/LX-W/RF
RZUT PARTERU
1:50
ZESTAWIENIE POWIERZCHNI
PARTER
NR | NAZWA | POSADZKA | POWIERZCHNIA
1.0 KAWIARNIA URBAN - LAB płytki gres 79,46 m2
2.0 KLATKA SCHODOWA stopnie betonowe 13,14 m2
3.0 POMIESZCZENIE BIUROWE wykładzina pvc 22,53 m2
4.0 POMIESZCZENIE BIUROWE wykładzina pvc 15,75 m2
5.0 POM. SOCJALNE wykładzina pvc 3,43 m2
6.0 WC wykładzina pvc 3,81m2
7.0 POMIESZCZENIE SPOTKAŃ wykładzina pvc 32,25m2
8.0 PRZEDSIONEK+KL. SCH. wykładzina pvc 19,75 m2
9.0 POM. GOSPODARCZE wykładzina pvc 18,99 m2
10.0 POM. GOSPODARCZE wykładzina pvc 13,21 m2
11.0 WC płytki 1,10 m2
12.0 STREFA WARSZTATOWA wykładzina pvc 32,11 m2
13.0 KOMUNIKACJA płytki 25,40 m2
14.0 TOALETA DAMSKA płytki 7,31 m2
15.0 TOALETA DAMSKA (posadzkowa) płytki 5,32 m2
16.0 WC NIEPEŁNOSPRAWNYCH płytki 4,49 m2
17.0 TOALETA MĘSKA (posadzkowa) płytki 3,32 m2
18.0 TOALETA MĘSKA płytki 5,90 m2
RAZEM POWIERZCHNIA UŻYTKOWA - PARTER 303,82 m2
ZESTAWIENIE PRZEGRÓD PROJEKTOWANYCH
P.SZ1 - PROJEKTOWANA ŚCIANA ZEWNĘTRZNA
P.SZ2 - PROJEKTOWANA ŚCIANA ZEWNĘTRZNA NA GRANICY DZIAŁKI, REI120
P.SW1 - PROJEKTOWANA ŚCIANA WEWNĘTRZNA SZYBU WINDOWEGO
P.SW2 - PROJEKTOWANA ŚCIANA WEWNĘTRZNA DZIAŁOWA GK
P.SW3 - PROJEKTOWANA ŚCIANA WYDZIELAJĄCA KABINY UBSTĘPOWE
P.SW4 - PROJEKTOWANA ŚCIANA WEWNĘTRZNA DZIAŁOWA GK
P.SW5 - PROJEKTOWANA ŚCIANA WEWNĘTRZNA DZIAŁOWA GK
P.SW6 - PROJEKTOWANA ŚCIANA WEWNĘTRZNA ŻELBETOWA
P.SW7 - PROJEKTOWANA ŚCIANA SZKLANA W SYSTEMIE ALUMINIOWYM
P.SW8 - PROJEKTOWANA ŚCIANA ŻELBETOWA REI 120
P.SW9 - PROJEKTOWANA ŚCIANA MUROWANA
P.SW10 - PROJEKTOWANA ŚCIANA WEWNĘTRZNA GK - EI15
P.SW11 - PROJEKTOWANA ŚCIANA WEWNĘTRZNA GK - EI15
P.D2 - DACH
P.P1 - PROJEKTOWANA POSADZKA NA GRUNCIE
P.P2 - PROJEKTOWANY STROP MIĘDZYKONDYGNACYJNY
ZESTAWIENIE PRZEGRÓD ISTNIEJĄCYCH WRAZ ZE ZMIANAMI
SZ1 - ŚCIANA ZEWNĘTRZNA 52, 42cm
SZ2 - ŚCIANA ZEWNĘTRZNA 36cm
SZ3 - ŚCIANA ZEWNĘTRZNA 36cm (termotynkowa)
P0 - POSADZKA PRIMOCX
P1 - STROP NAD PIWNICĄ
P2 - STROP PIETRA
P3 - STROP NAD PARTEREM
P4 - STROP NAD PARTEREM
P5 - STROP NAD PARTEREM
D1 - DACH
TEMAT: ROZBUDOWA, PRZEBUDOWA I ZMIANA SPOSOBU UŻYTKOWANIA BUDYNKU USŁUGOWO - HANDLOWEGO NA BUDYNEK EDUKACYJNY "URBAN LAB"
NR OPRACOWANIA: T-2
PRZEDMIOT: RZUT PARTERU - PLAN INSTALACJA TELETECHNICZNEJ
SKALA: 1:50
INWESTOR: MIASTO ZIELONA GÓRA ul. Podgórna 32, 65-315 Zielona Góra
DATA: 15.01.2025r
ADRES INWESTYCJI: miejscowość: ZIELONA GÓRA działka i: 204/9, 204/7, 204/6 obręb: 0062[01_1.0018 jednostka: 0062[01_1, miasto Zielona Góra
FORMAT: PT / A2
PRACOWNIA PROJEKTOWA PM-TOM ul. Mickiewicza 3d, 65-001 Zielona Góra, NIP: 925-19-47-098 tomasz.mazzuk@pm-tom.pl tel. 601167272,
PROJEKTANT: mgr inż. Mateusz Pieczyk
UPRAWNIENIA: LUBUSKA/1/PW/07/2014
SPRAWDZIŁ: mgr inż. Tomasz Mazzuk
UPRAWNIENIA: LUBUSKA/1/PW/07/2014