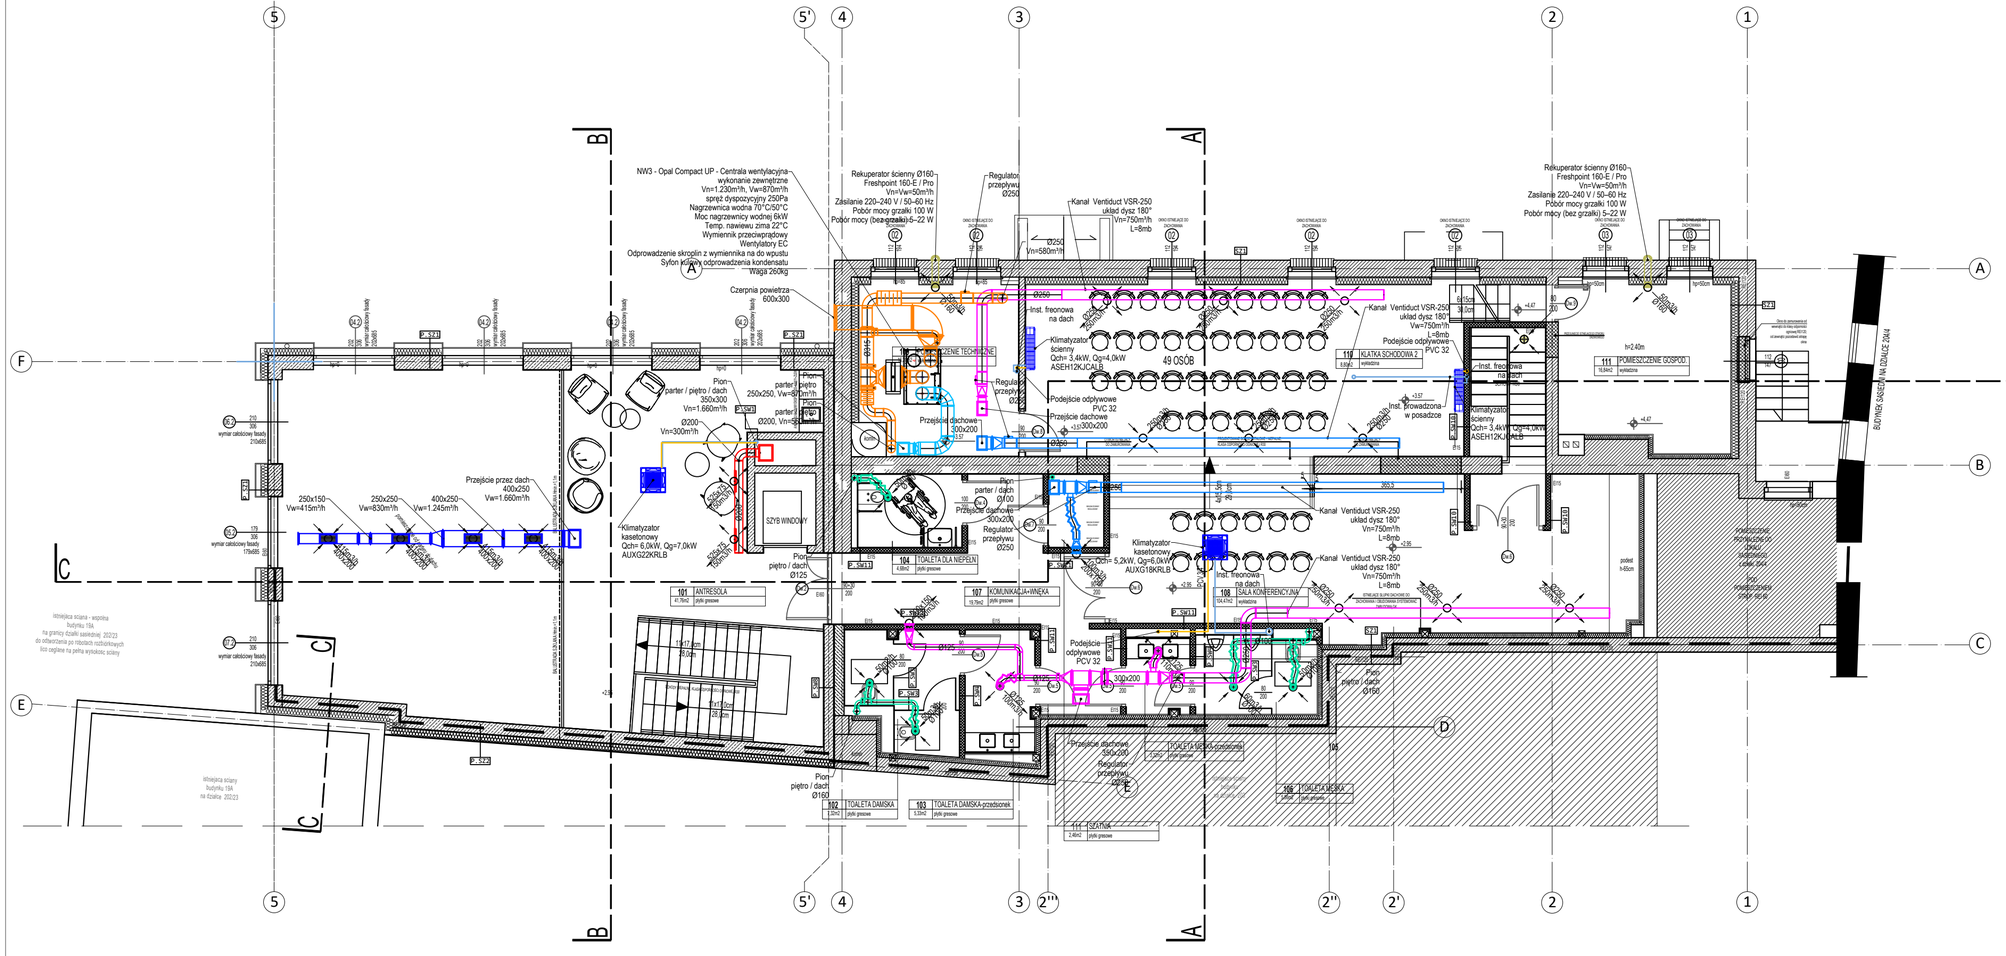
NW3 - Opal Compact UP - Centrala wentylacyjna wykonanie zewnętrzne Vn=1 230m³/h, Vw=870m³/h sprężarkowy dyspozycyjny 250Pa Nagrzewnica wodna 70°C/50°C Moc nagrzewnicy wodnej 6kW Temp. nawiewu zima 22°C Wymiennik przeciwprądowy Wentylatory EC Odprowadzenie skroplin z wymiennika na dno wpustu Syfon w celu odprowadzenia kondensatu Waga 260kg
Czerpnia powietrza 600x300
Rekuperator ścienny Ø160 Freshpoint 160-E / Pro Vn=Vw=50m³/h Zasilanie 220–240 V / 50–60 Hz Pobór mocy grzałki 100 W Pobór mocy (bez grzałki) 5–22 W
Regulator przepływu Ø250
Kanał Ventiduct VSR-250 układ dysz 180° Vn=750m³/h L=8mb
Ø250 Vn=580m³/h
Inst. freonowa na dach
Klimatyzator ścienny Qch= 3,4kW, Qg=4,0kW ASEH12KJCALB
Podejście odpływowe PVC 32
Przejście dachowe 300x200
Regulator przepływu Ø250
Kanał Ventiduct VSR-250 układ dysz 180° Vn=750m³/h L=8mb
Podejście odpływowe PVC 32
Inst. freonowa na dach
Klimatyzator ścienny Qch= 3,4kW, Qg=4,0kW ASEH12KJCALB
Inst. freonowa wprowadzona w posadzce
Rekuperator ścienny Ø160 Freshpoint 160-E / Pro Vn=Vw=50m³/h Zasilanie 220–240 V / 50–60 Hz Pobór mocy grzałki 100 W Pobór mocy (bez grzałki) 5–22 W
Kanał Ventiduct VSR-250 układ dysz 180° Vn=750m³/h L=8mb
Podejście odpływowe PVC 32
Inst. freonowa na dach
Klimatyzator kasetonowy Qch= 5,2kW, Qg=6,0kW AUXG18KRLB
Kanał Ventiduct VSR-250 układ dysz 180° Vn=750m³/h L=8mb
Inst. freonowa na dach
Klimatyzator kasetonowy Qch= 6,0kW, Qg=7,0kW AUXG22KRLB
Przejście przez dach 400x250 Vw=1.660m³/h
250x150 Vw=415m³/h
250x250 Vw=830m³/h
400x250 Vw=1.245m³/h
Pion parter / piętro / dach 250x250, Vw=870m³/h
Pion parter / piętro / dach Ø200, Vn=300m³/h
Pion parter / piętro / dach Ø125
Pion piętro / dach Ø150
Pion piętro / dach Ø160
Pion parter / dach Ø100
Przejście dachowe 300x200
Przejście dachowe 300x200
Przejście dachowe 300x200