C-C

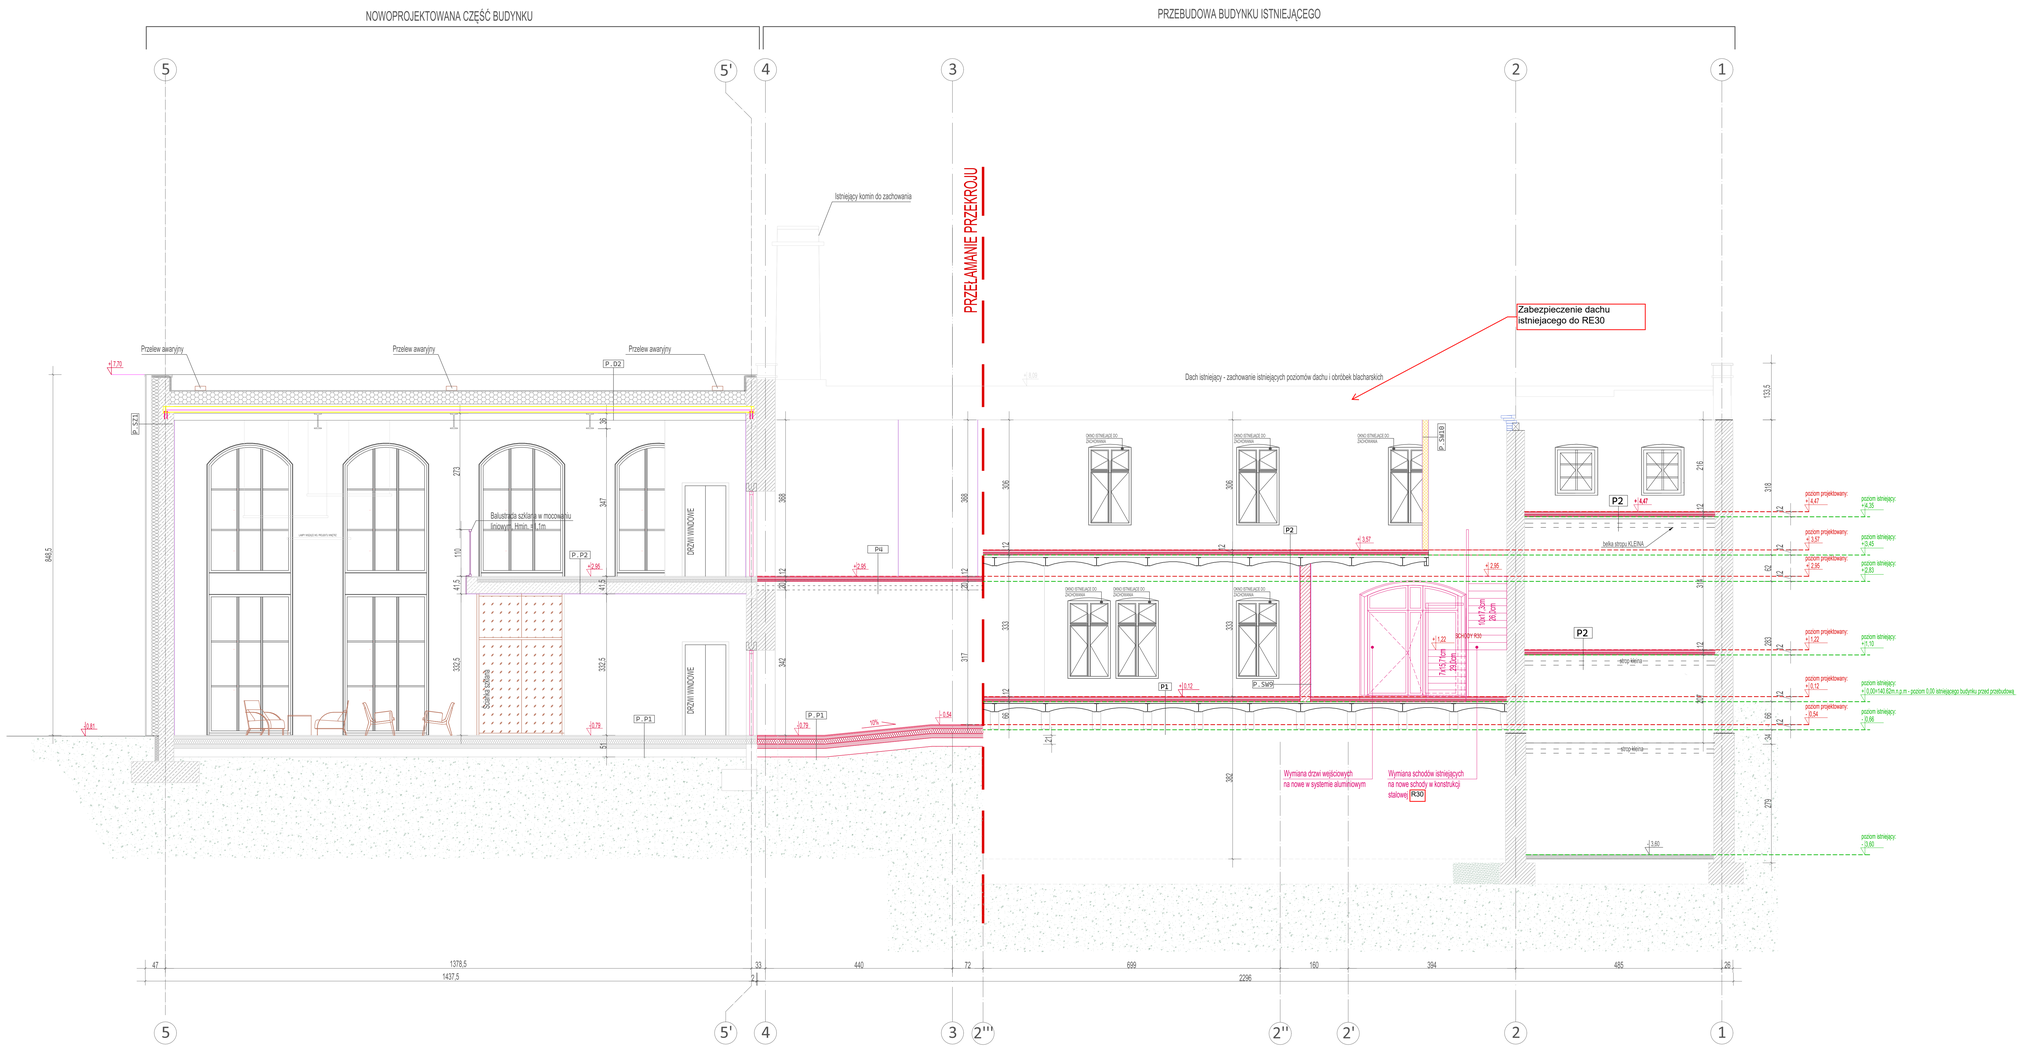
NOWOPROJEKTOWANA CZĘŚĆ BUDYNKU
PRZEBUDOWA BUDYNKU ISTNIEJĄCEGO
5
5'
4
3
2
1
PRZEŁAMANIE PRZEKROJU
Istniejący komin do zachowania
Przelew awaryjny
Przelew awaryjny
Przelew awaryjny
P_D2
P_SZ1
Balustrada szklana w mocowaniu punktowym, wys. 1,1m
P_P1
P_P2
P_P3
P_P4
P_SW5
P_SW9
P_SW8
P_SW3
P1
P2
Dach istniejący - zachowanie istniejących poziomów dachu i obróbek blacharskich
Zabezpieczenie dachu istniejącego do RE30
Wymiana drzwi wejściowych na nowe w systemie aluminiowym
Wymiana schodów istniejących na nowe schody w konstrukcji stalowej RC30
belka stropu KLEINA
pozom projektowany: +1,47
pozom istniejący: +4,35
pozom projektowany: +1,37
pozom istniejący: +3,45
pozom projektowany: +1,35
pozom istniejący: +2,93
pozom projektowany: +1,22
pozom istniejący: +2,10
pozom projektowany: +0,12
pozom istniejący: +1,00=140,62m n.p.m - poziom 0,00 istniejącego budynku przed przebudową
pozom projektowany: -0,54
pozom istniejący: -0,66
pozom projektowany: -3,80
pozom istniejący: -3,80
+2,96
+3,57
+2,96
+0,54
+0,79
+0,79
-0,18
-0,12
+1,22
+2,96
+1,47
+4,47
+2,96
+2,96
+2,96