
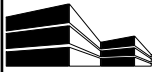


| | | | | |
|---|-------------------------------|-------------------------------------|---------------------------------|-------------|
| 67-200 Głogów, ul. Grodzka 4 | | tel. 608594496 tel/fax 76 852-16-22 | www.proma-bud.pl | |
|  | AUTORSKA PRACOWNIA PROJEKTOWA | | Branża: | Nr rys. |
| | PROMA-BUD | | BUDOWLANA | ZT-R 1: 250 |
| Obiekt: | | UTWARDZENIE TERENU – DOJAZD | Stadium: | Data: |
| Lokalizacja: | | 0009Żarków, dz: 87/3, 652 | P.T. | 03.2025 |
| Nazwa rysunku: | | ROBOTY ROZBIÓRKOWE | Upr. bud. | Podpis: |
| Projektant: | | mgr inż. Adam Mordarski | 74/D05/10 spec. konstr.–bud. | |
| Projektant: | | | | |

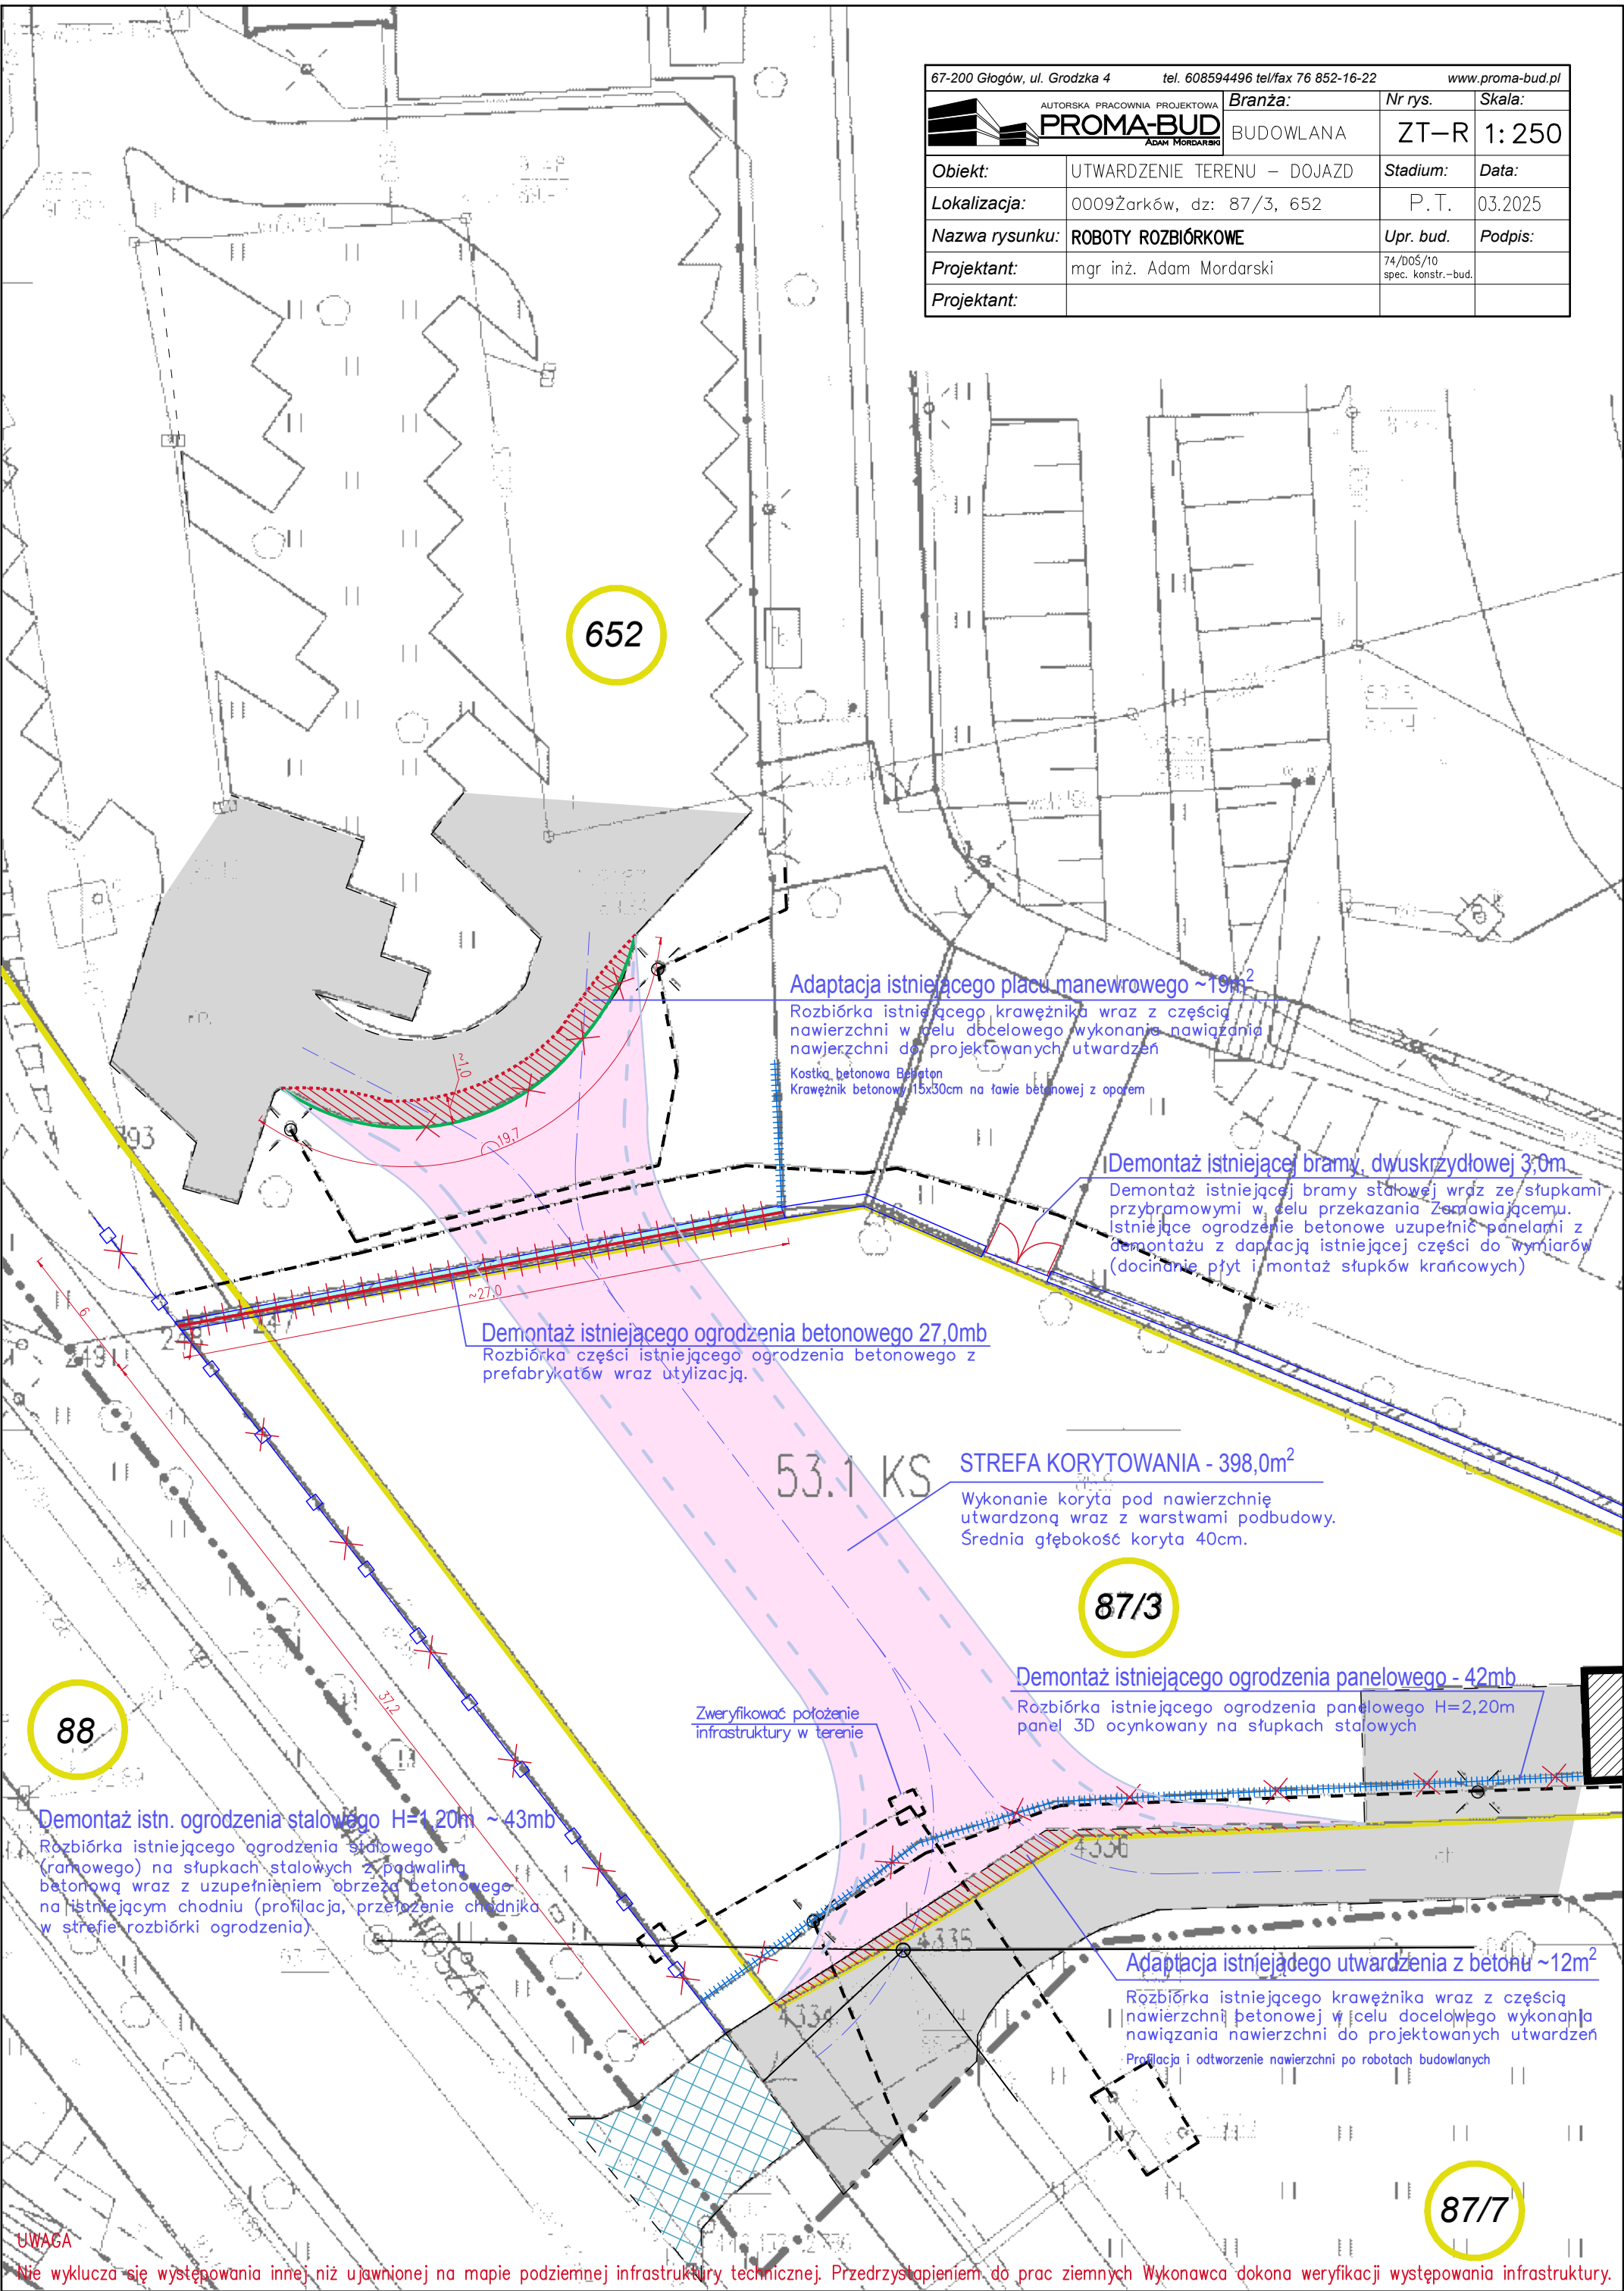

UWAGA

Nie wyklucza się występowania innej niż ujawnionej na mapie podziemnej infrastruktury technicznej. Przedzystąpieniem do prac ziemnych Wykonawca dokona weryfikacji występowania infrastruktury.