


PROJEKT TECHNICZNY


SCHEMAT TECHNOLOGICZNY STACJI UZDATNIANIA WODY NOWY KRĘPIEC, GMINA MEŁGIEW

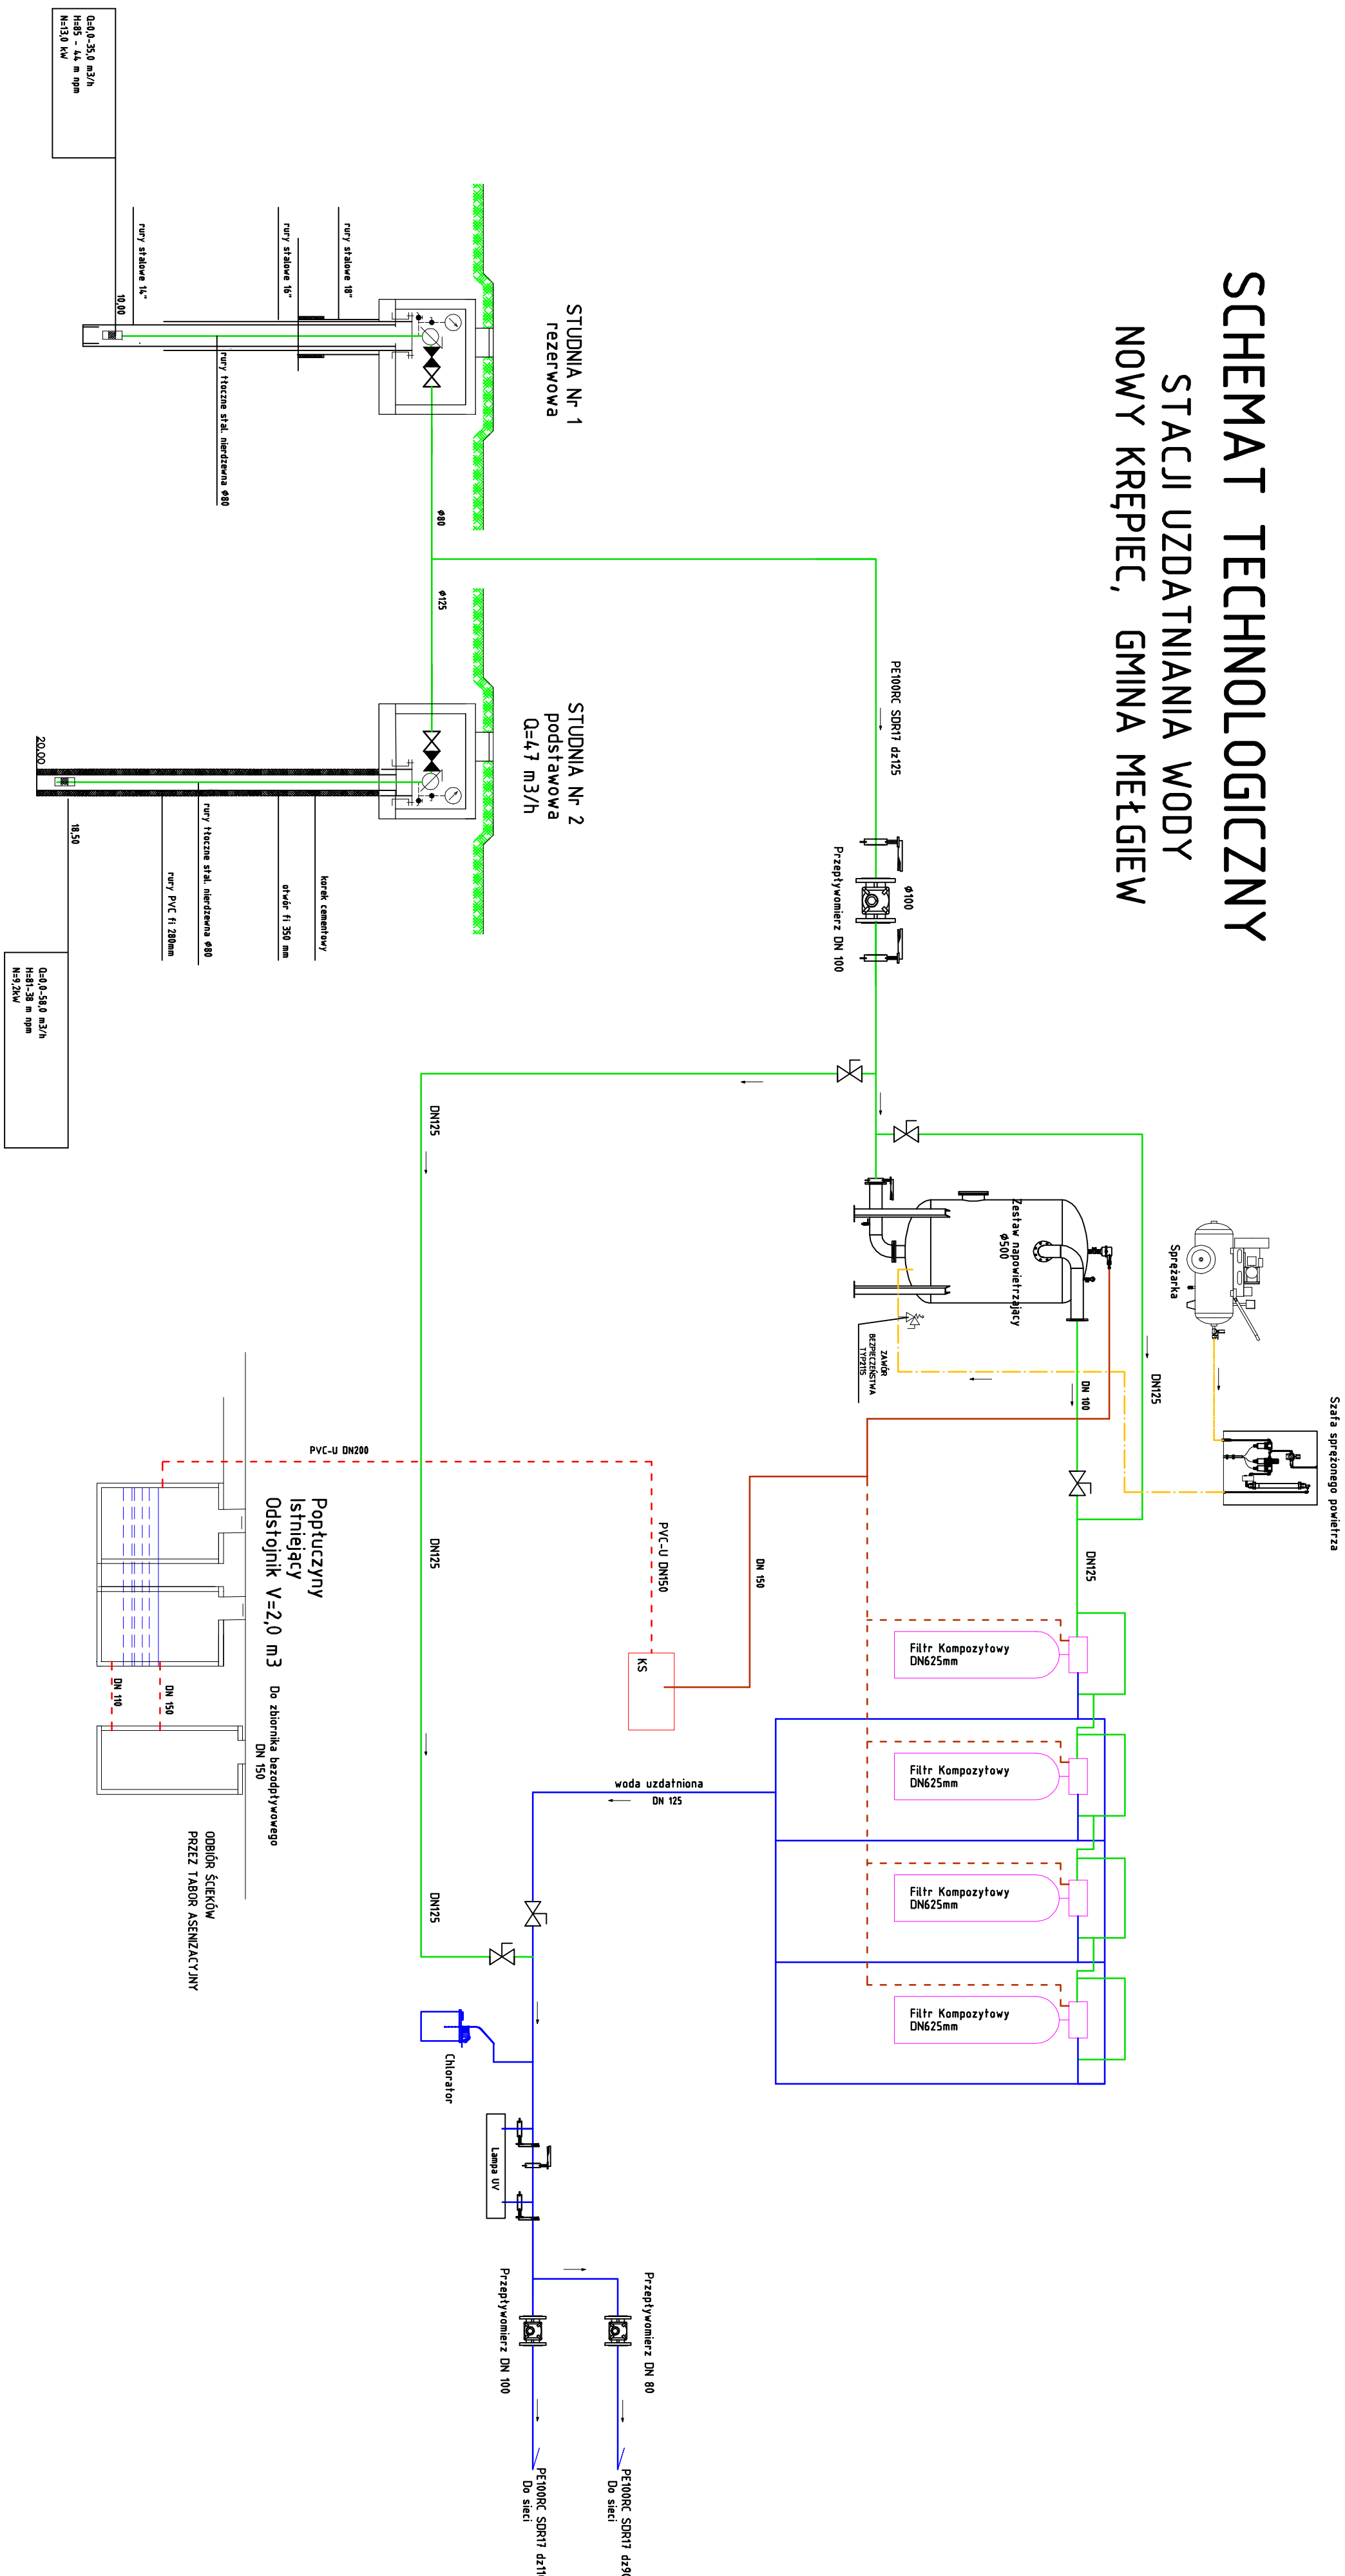

SCHEMAT TECHNOLOGICZNY STACJI UZDATNIANIA WODY NOWY KRĘPIEC, GMINA MĘTLIGÓW

LEGENDA:

- WODA SUROWA
- POPŁUCZNY
- WODA UZDATNIOWANA
- POWIETRZE DO SIŁ

Jednostka projektowa:	
	
TERMIKAN Łódzaski Kurzydowski BUDOWA PROJEKTOWE www.terminkan.pl biuro@terminkan.pl	
Adres biura: Kiedowa 5/21 20-502 Łódź REGON: 30755650	
NIP: 593-561-90-56	
Nazwa zadania	
TERMOODCZERNIACIA BUDYNKU TECHNICZNEGO STACJI UJECIA WODY ORAZ REMONT URZĄDOW TECHNOLOGICZNEGO URZĄDZEN Z INSTALACJA ELEKTRYCZNĄ WIEŻA TRZ BUDYNKU	
Adres inwestycji	
Nowy Kępicek dz. 521/4 21-007 Kępicek	
Tytuł rysunku	
SCHEMAT TECHNOLOGICZNY STACJI UZDATNIANIA WODY	
Inwestor	
Gmina Miejski ul. Partyzancka 2, 21-007 Miejski	
Projektant:	
mgr inż. Łukasz Kurzydowski upr. w specj. sanitarniej nr UB/0280/005/13	
Opracował:	
Podpis	
Data	
23.12.2024 r.	
Skala	
bs	
Nr rysunku:	
S.01	