


# SCHEMAT TECHNOLOGICZNY STACJI UZDATNIANIA WODY PODZAMCZE, GMINA MĘLGIEW

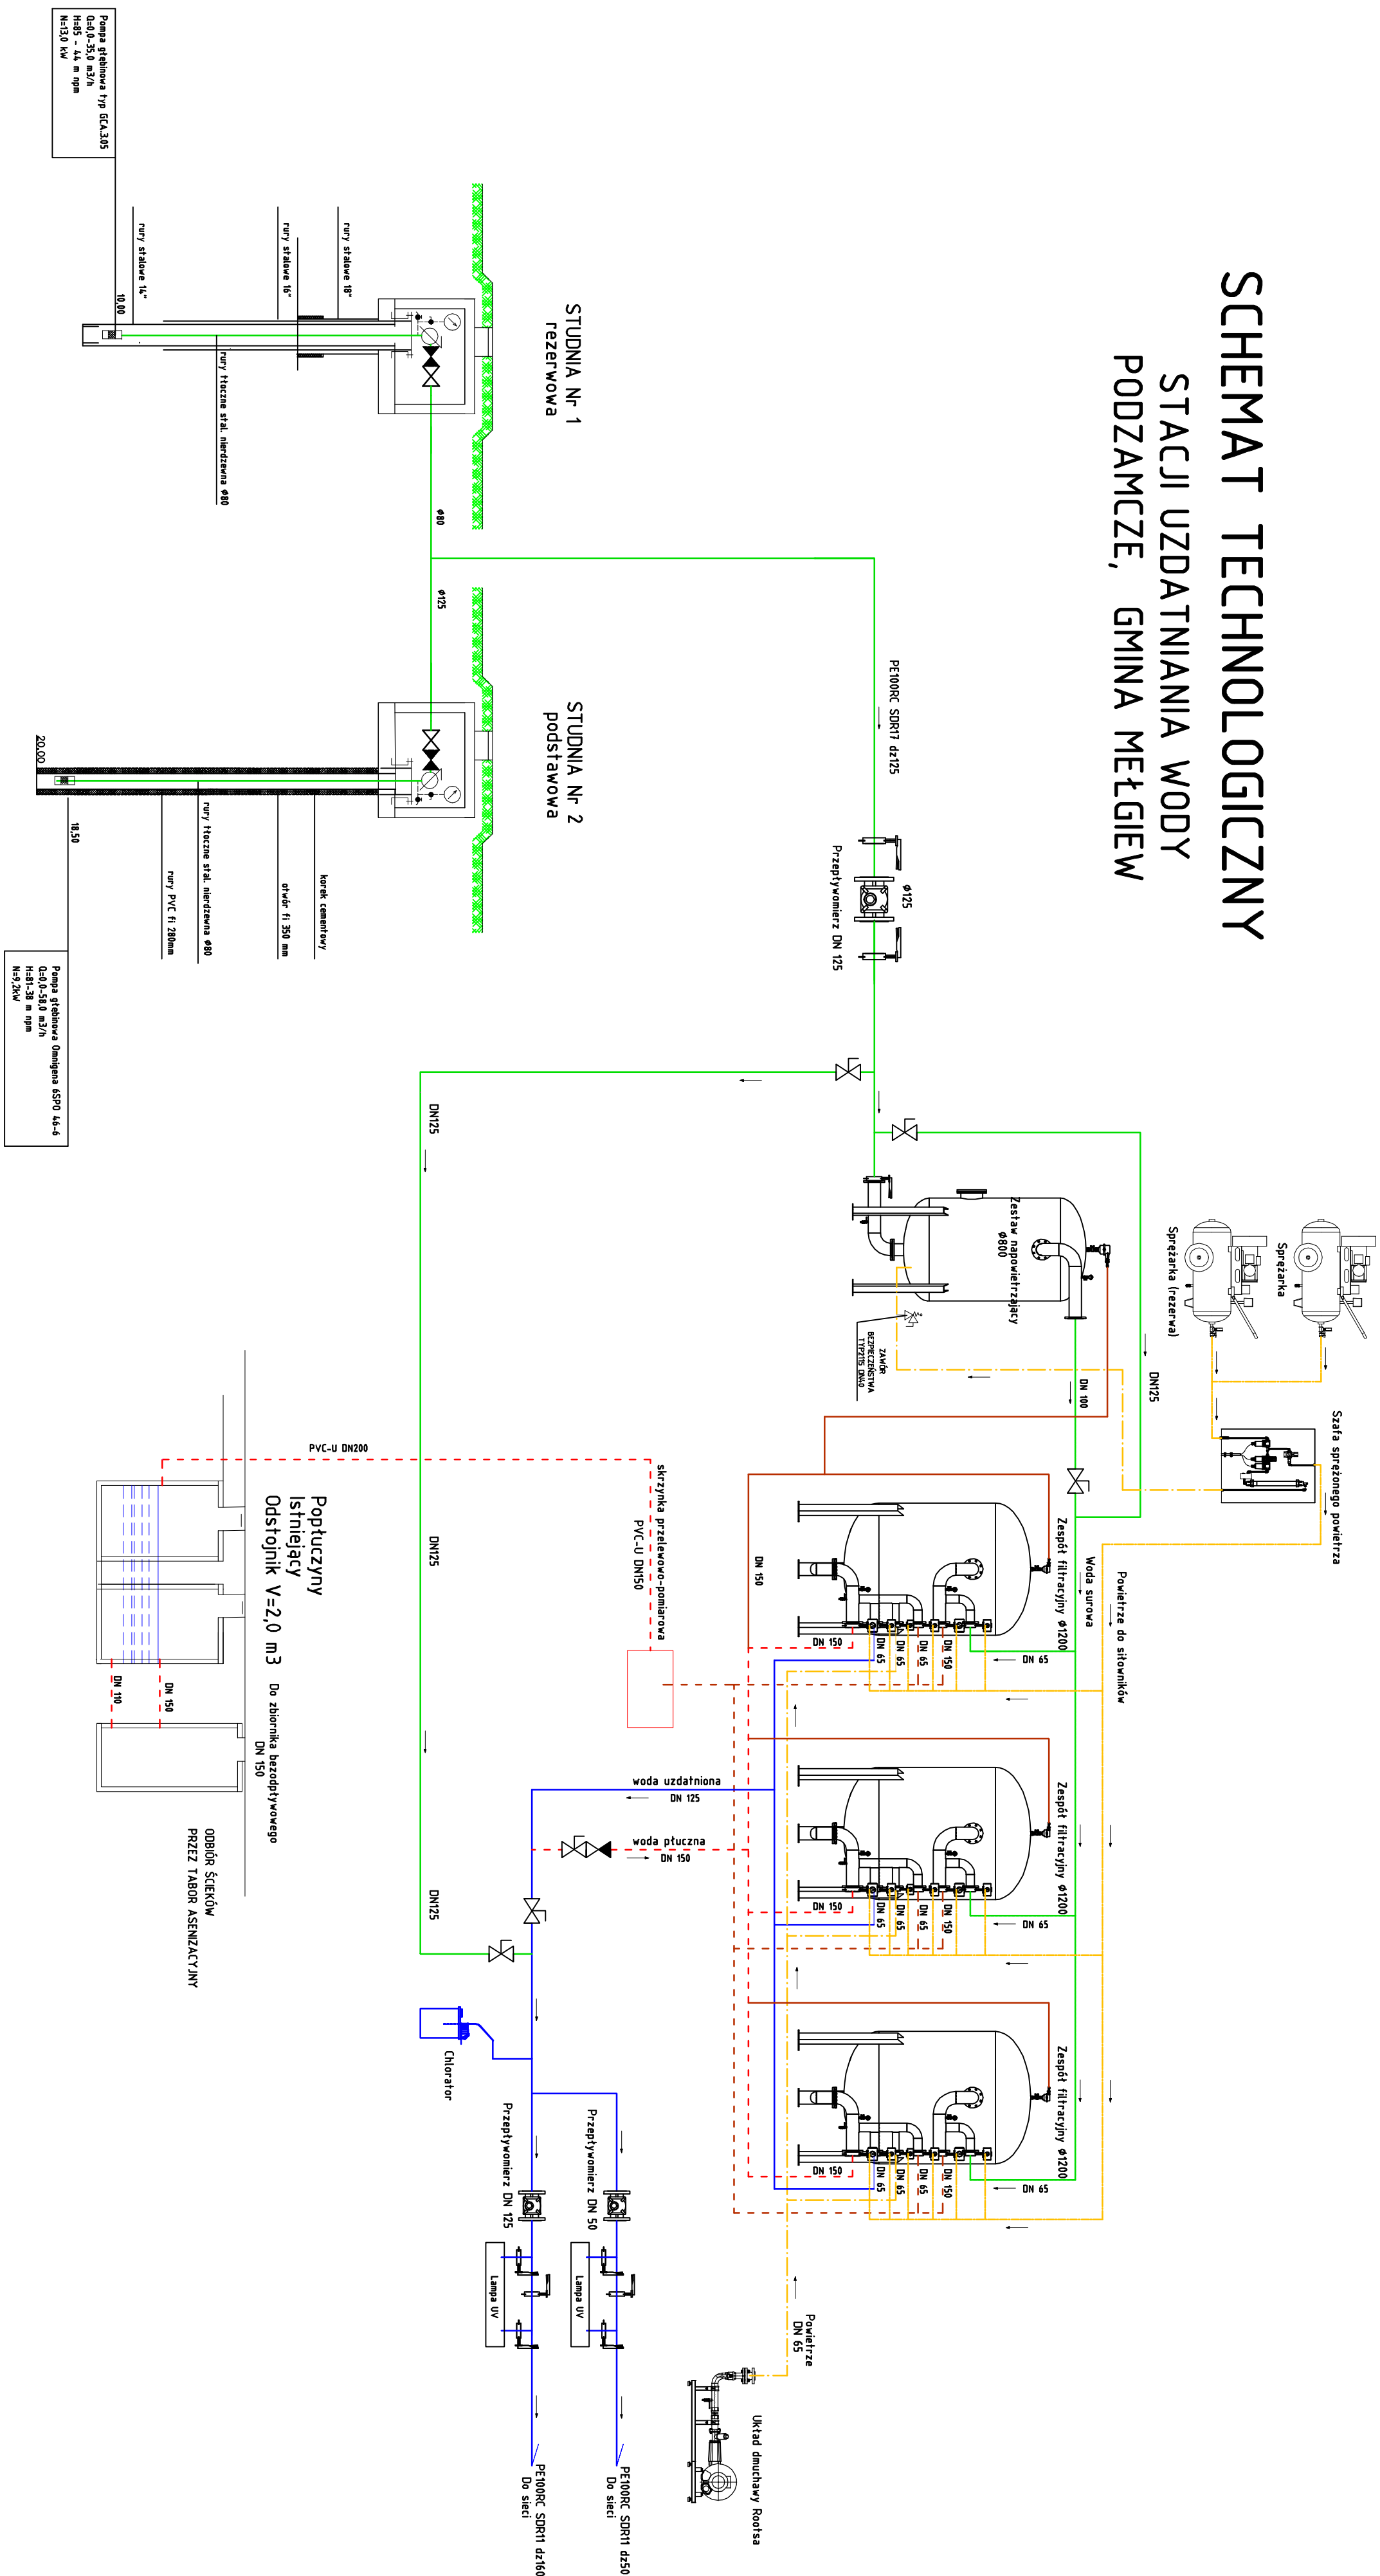


# PROJEKT TECHNICZNY

# SCHEMAT TECHNOLOGICZNY STACJI UZDATNIANIA WODY PODZAMCZE, GMINA MEŁGIEW

## LEGENDA:

- 
- The diagram illustrates the stages of water filtration. It begins with 'WODA SUROWA' (Raw Water) at the top, followed by 'POPIŁUCZNY' (Drinking Water). Below this is 'SPUST Z FILTRÓW' (Discharge from Filters), which leads to 'POWIERTRZE DO ZRUSZANIA ZŁOŻA' (Air for moving the bed). This air is then used for 'WODA UZDATNIOWA' (Treated Water), 'WODA PŁUCZNA' (Rinsing Water), and finally 'POWIERTRZE DO SIŁ.' (Air for power).

Jednostka projektowa:	
	
TERMIKAN Łódzaski Kurzydowski BUDOWA PROJEKTOWE ul. w. Terlikowicza 11 Burmistrzostwo	
Adres biura: Kiedowa 5/21 20-502 Łódź REGON: 30755650	
NIP: 593-561-90-56	
Nazwa zadania	
TERMOODCZERNIACZA BUDYNKU TECHNICZNEGO STACJI UJECIA WODY ORAZ REMONT URZĄDOW TECHNOLOGICZNEGO URZĄDZEN Z INSTALACJA ELEKTRYCZNĄ WIEŻĄTRZ BUDYNKU	
Adres inwestycji	
Podzamcze dz. 216/3 21-007 Miejsce	
Tytuł rysunku	
SCHEMAT TECHNOLOGICZNY STACJI UZDATNIANIA WODY	
Inwestor	
Gmina Miejsce ul. Parfyżanica 2, 21-007 Miejsce	
Projektant:	
mgr inż. Łukasz Kurzydowski upr. w specj. sanitarniej nr U06/0269/005/13	
Opracował:	
Podpis	
Data	
23.12.2024 r.	
Skala	
bs	
Nr rysunku:	
S.01	