PŁYTA STROPOWA NAD 1 I 2 PIĘTREM – ZBROJENIE DOLNE

Skala 1:100

Kierunek poziomy "X" – kierunek główny

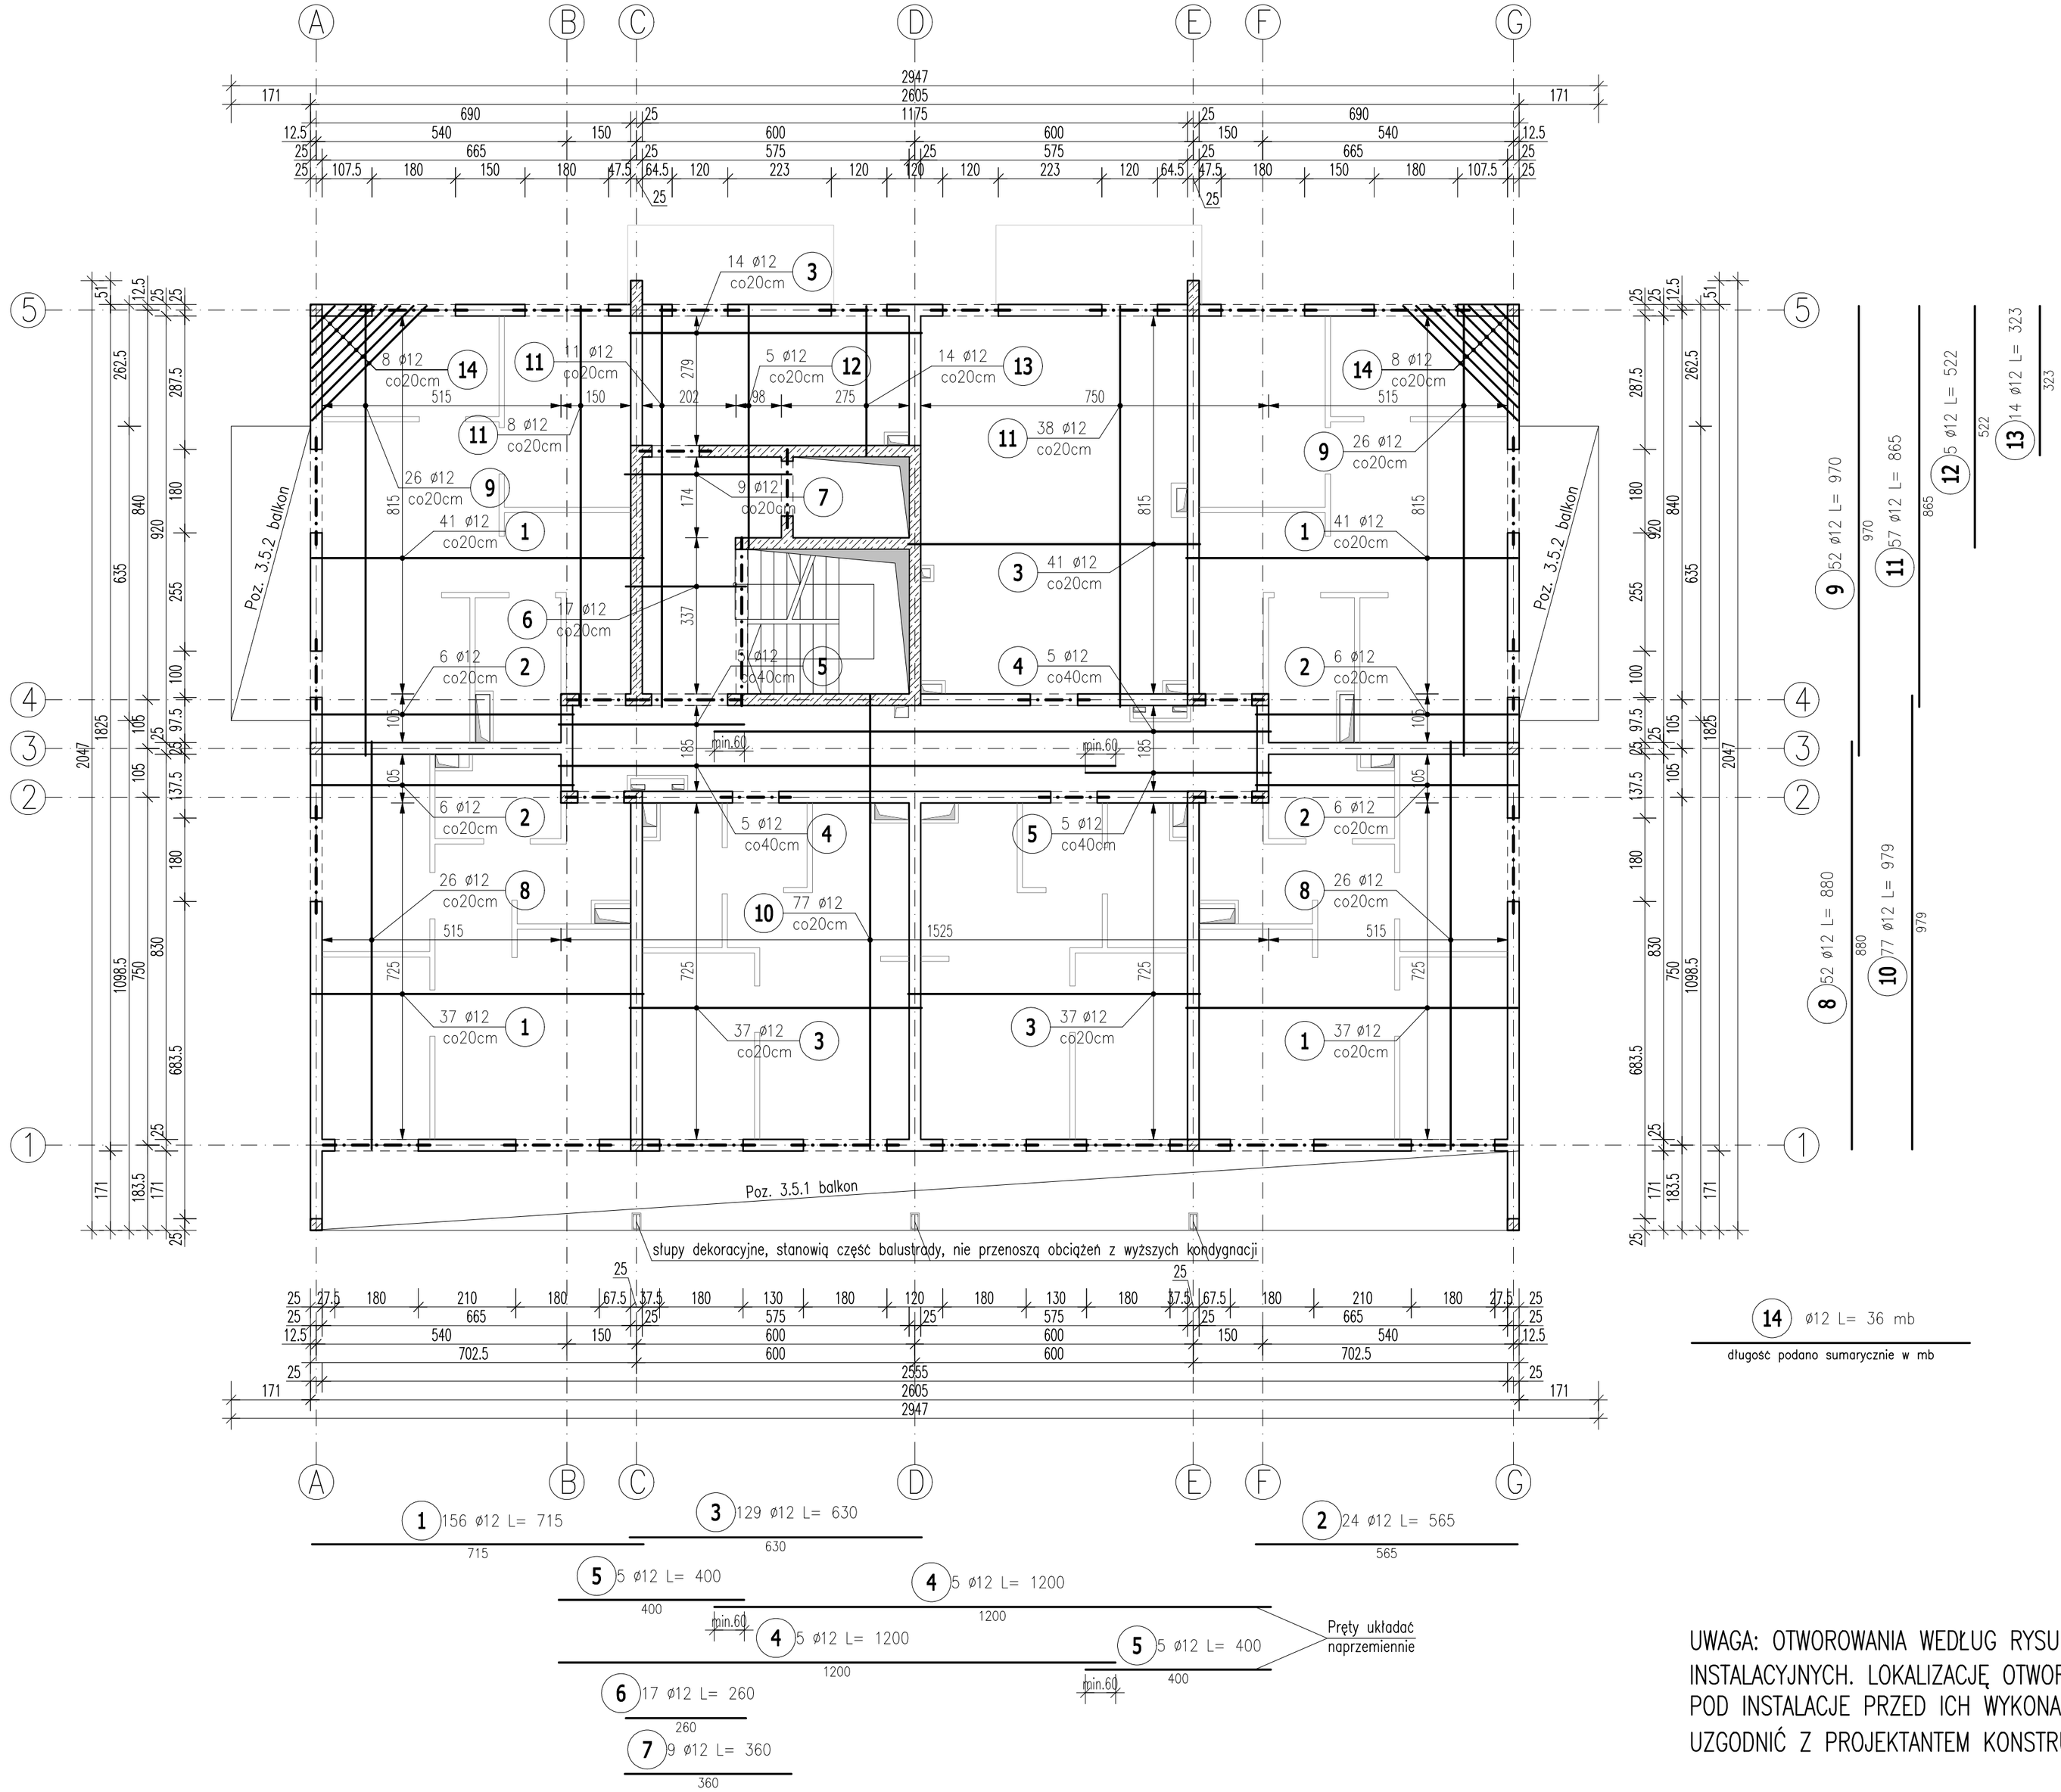

14 ø12 L= 36 mb

długość podano sumarycznie w mb

ZESTAWIENIE STALI ZBROJENIOWEJ

POZ.	NR PRĘTA	ø [mm]	DŁUGOŚĆ [m]	ILOŚĆ			DŁ. ŁĄCZNA [m]
				PRĘTÓW	x POZ.	RAZEM	A–IIIN
							ø12
Poz. 3.1 – PŁYTA STROPOWA NAD 1 I 2 PIĘTREM – ZBROJ. DOLNE – 1 szt.							
3.1	1	12	7,150	156	1	156	1115,40
	2	12	5,650	24	1	24	135,60
	3	12	6,300	129	1	129	812,70
	4	12	12,000	10	1	10	120,00
	5	12	4,000	10	1	10	40,00
	6	12	2,600	17	1	17	44,20
	7	12	3,600	9	1	9	32,40
	8	12	8,800	52	1	52	457,60
	9	12	9,700	52	1	52	504,40
	10	12	9,790	77	1	77	753,83
	11	12	8,650	57	1	57	493,05
	12	12	5,220	5	1	5	26,10
	13	12	3,230	14	1	14	45,22
	14	12	36,000	1	1	1	36,00

DŁUGOŚĆ RAZEM [m]	4616,50
MASA JEDNOSTKOWA [kg/m]	0,888
MASA [kg]	4099,45
MASA CAŁKOWITA [kg]	**4099,45**

1) Opis kształtu pręta: PN–EN ISO 3766 (gabarytowo)
2) Opis długości haka: gabarytowy
3) Długość pręta L: suma wymiarów gabarytowych

UWAGI:
–WYMIARY PODANO W CENTYMETRACH.
–WSZYSTKIE RYSUNKI I OPISY STANOWIĄ CAŁOŚĆ PROJEKTU I NALEŻY JE ROZPATRYWAĆ ŁĄCZNIE.
–WSZYSTKIE WYMIARY SPRAWDZAĆ I KORYGOWAĆ PODCZAS PROWADZENIA ROBÓT WYMAGANYCH PRZEZ WYBRANEGO PRODUCENTA.
–POMIĘDZY MATERIAŁAMI O RÓŻNYCH WŁAŚCIWOŚCIACH NALEŻY STOSOWAĆ PRZEKŁADKI IZOLACYJNE.
–WSZELKIE ZAUWAŻONE BŁĘDY W PROJEKCIE POWINNY BYĆ ZGŁOSZONE PROJEKTANTOM LUB KIEROWNICTWU BUDOWY.
–KOLEJNE PRZEKAZYWANE WERSJE NINIEJSZEGO OPRACOWANIA LUB JEGO CZĘŚCI ZASTĘPUJĄ AUTOMATYCZNIE WSZYSTKIE WERSJE POPRZEDNIE I TYLKO ONE MOGĄ BYĆ TRAKTOWANE JAKO AKTUALNA DOKUMENTACJA BUDOWLANA.
–POZA ROZWIĄZANIAMI PRZYJĘTYMI W NINIEJSZYM PROJEKCIE WYKONAWCĘ OBOWIĄZUJE STOSOWANIE WSZYSTKICH NORM PAŃSTWOWYCH I BRANŻOWYCH, INNYCH PRZEPISÓW WYKONAWCZYCH ORAZ ZASAD WIEDZY I SZTUKI BUDOWLANEJ.
–WSZYSTKIE STOSOWANE MATERIAŁY I TECHNOLOGIE MUSZĄ POSIADAĆ STOSOWNE ATESTY I DOPUSZCZENIA DO STOSOWANIA W POLSCE.
–NINIEJSZY RYSUNEK ROZPATRYWAĆ Z POZOSTAŁYMI RYSUNKAMI BRANŻY KONSTR. I ARCH.

GRUBOŚĆ PŁYTY: 20CM
OTULINA: 3cm

MATERIAŁY:
BETON: C25/30 (B30)
STAL: A–IIIN (B500SP)

UWAGA: OTWOROWANIA WEDŁUG RYSUNKÓW INSTALACYJNYCH. LOKALIZACJĘ OTWORÓW POD INSTALACJE PRZED ICH WYKONANIEM UZGODNIĆ Z PROJEKTANTEM KONSTRUKCJI.

ABC Pracownia Projektowa
ul. Roosevelta 59/11 | 41-800 Zabrze | tel. 609228618 | tel. 603740970 | biuro@abcentrum-dom.pl

INWESTOR
SIM KZN Łużyce Sp.z o.o.
ul.Sikorskiego 3, 59–940 Węgliniec

STANOWISKO	IMIĘ I NAZWISKO	UPRAWNIENIA	PODPIS
PROJEKTANT	mgr inż. Ireneusz Wolnik	SLK/1823/POOK/07	
SPRAWDZIŁ	inż. Piotr Motyka	SLK/0988/PWOK/05	

TEMAT: **Budowa budynku mieszkalnego wielorodzinnego wraz z infrastrukturą towarzyszącą**
ADRES: **Węgliniec ul. Sportowa - działka 223/51**

SKALA	BRANŻA
1:100	KONSTR.
FAZA	DATA
PTW	09/2025
SYGNATURA PROJEKTU	NR RYS.
	K12
ZMIANA	DATA ZMIANY

TRESC RYSUNKU: **Poz. 3.1 Zbrojenie dolne stropu nad 1 i 2 piętrem**

BIK–ŻELBET
BIK–STAL
BIK–BASE