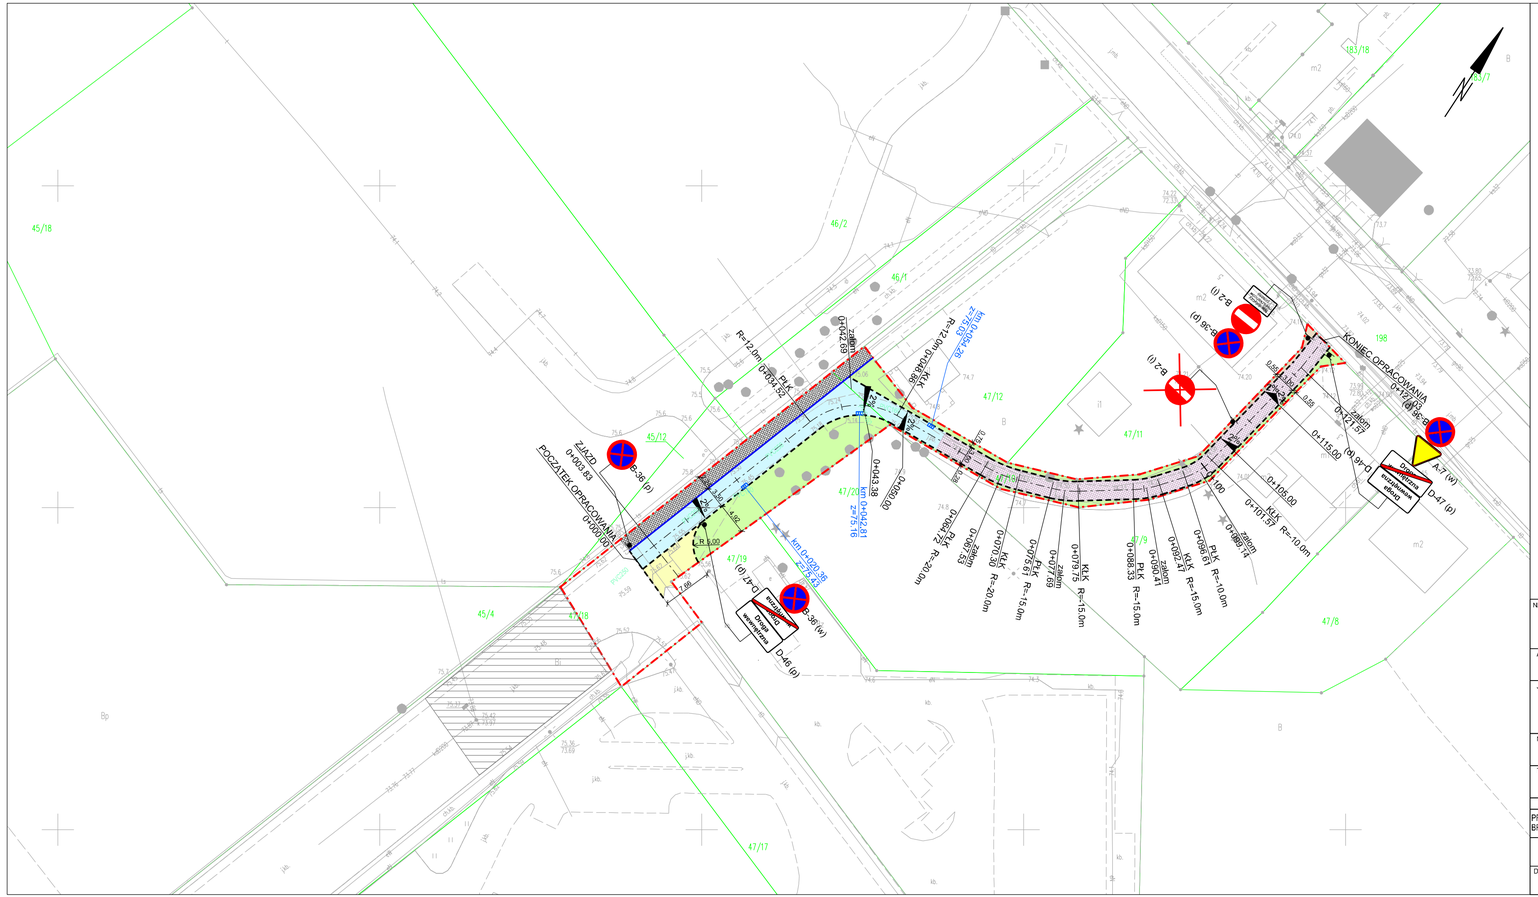
ZJAZD
POCZĄTEK OPRACOWANIA
0+000.00
B-36 (p)
B-5.00
4.98
D-47 (l)
D-46 (p)
B-36 (w)
km 0+042.81
Z=75.16
0+043.38
0+050.00
